

Fylkesveg 30 - Svølgja

Kommune: Holtålen

Tekniske data


Fra - til profil: 250 - 3374

Dimensjoneringsklasse: Hø1

Fartsgrense : 80km/t



Trøndelag fylkeskommune
Tröndelagen fylhkentjælte

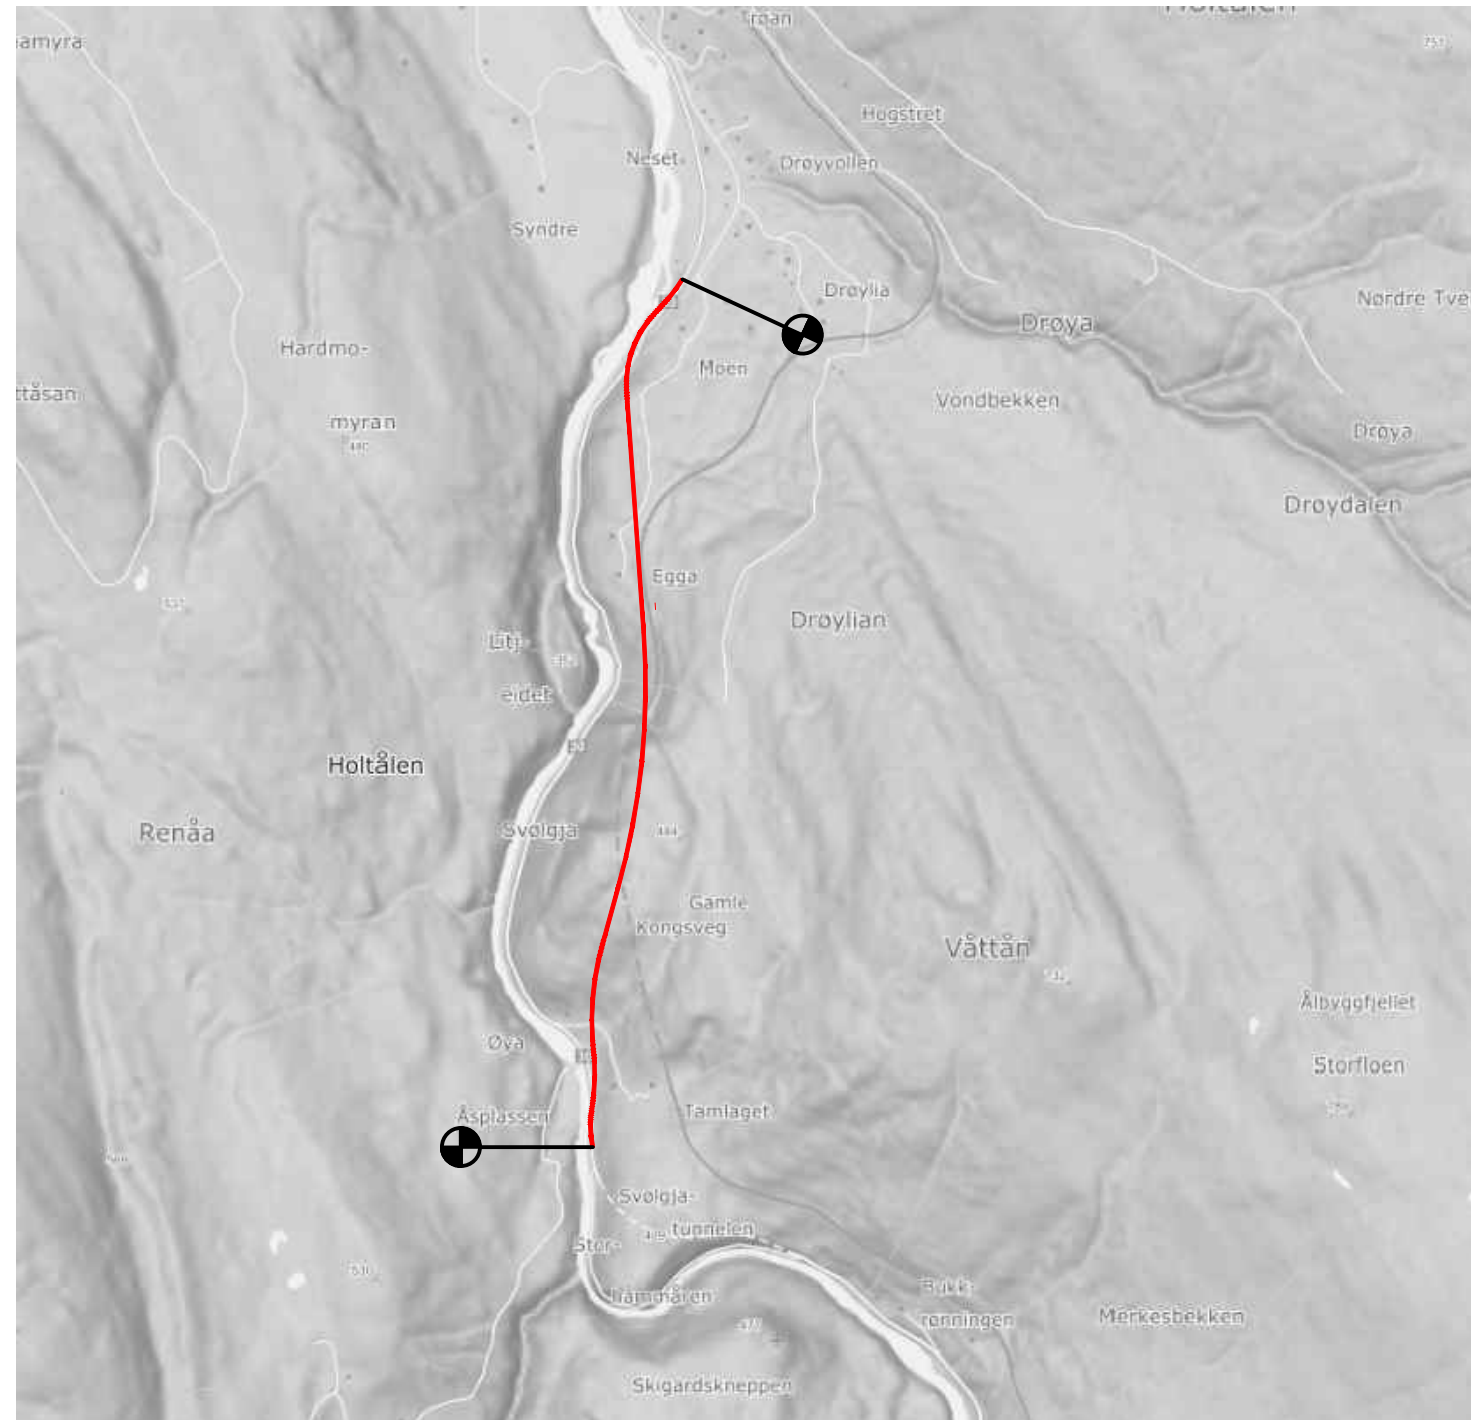



TEGNINGSLISTE





Trøndelag fylkeskommune
Trööndelagen fylhkentjielte

Prosjekt	Prosjektnummer	Liste oppdatert
Detaljregulering fv. 30 Svølgja	10227321	30.05.2022

Tegn.nr.	Tegningstittel	Tegningsdato	Revisjon		Merknader
			Tall	Dato	
A001	Forside	30.05.2022			
A002	Tegningsliste	30.05.2022			
B001	Oversiktstegning	30.05.2022			
C001	Plan og profil, vegmodell 10800, profil 250-750	30.05.2022			
C002	Plan og profil, vegmodell 10800, profil 750-1500	30.05.2022			
C003	Plan og profil, vegmodell 10800, profil 1500-2250	30.05.2022			
C004	Plan og profil, vegmodell 10800, profil 2250-3000	30.05.2022			
C005	Plan og profil, vegmodell 10800, profil 3000-3374	30.05.2022			
D001	Plan og profil, vegmodell 60300	30.05.2022			
D002	Plan og profil, vegmodell 60250	30.05.2022			
D003	Plan og profil, vegmodell 20800	30.05.2022			
F001	Normalprofil, dimensjoneringsklasse Hø1	30.05.2022			
F002	Normalprofil, dimensjoneringsklasse Hø1 og sideveger	30.05.2022			
F003	Normalprofil, sideveger	30.05.2022			
F004	Normalprofil, overbygning	30.05.2022			

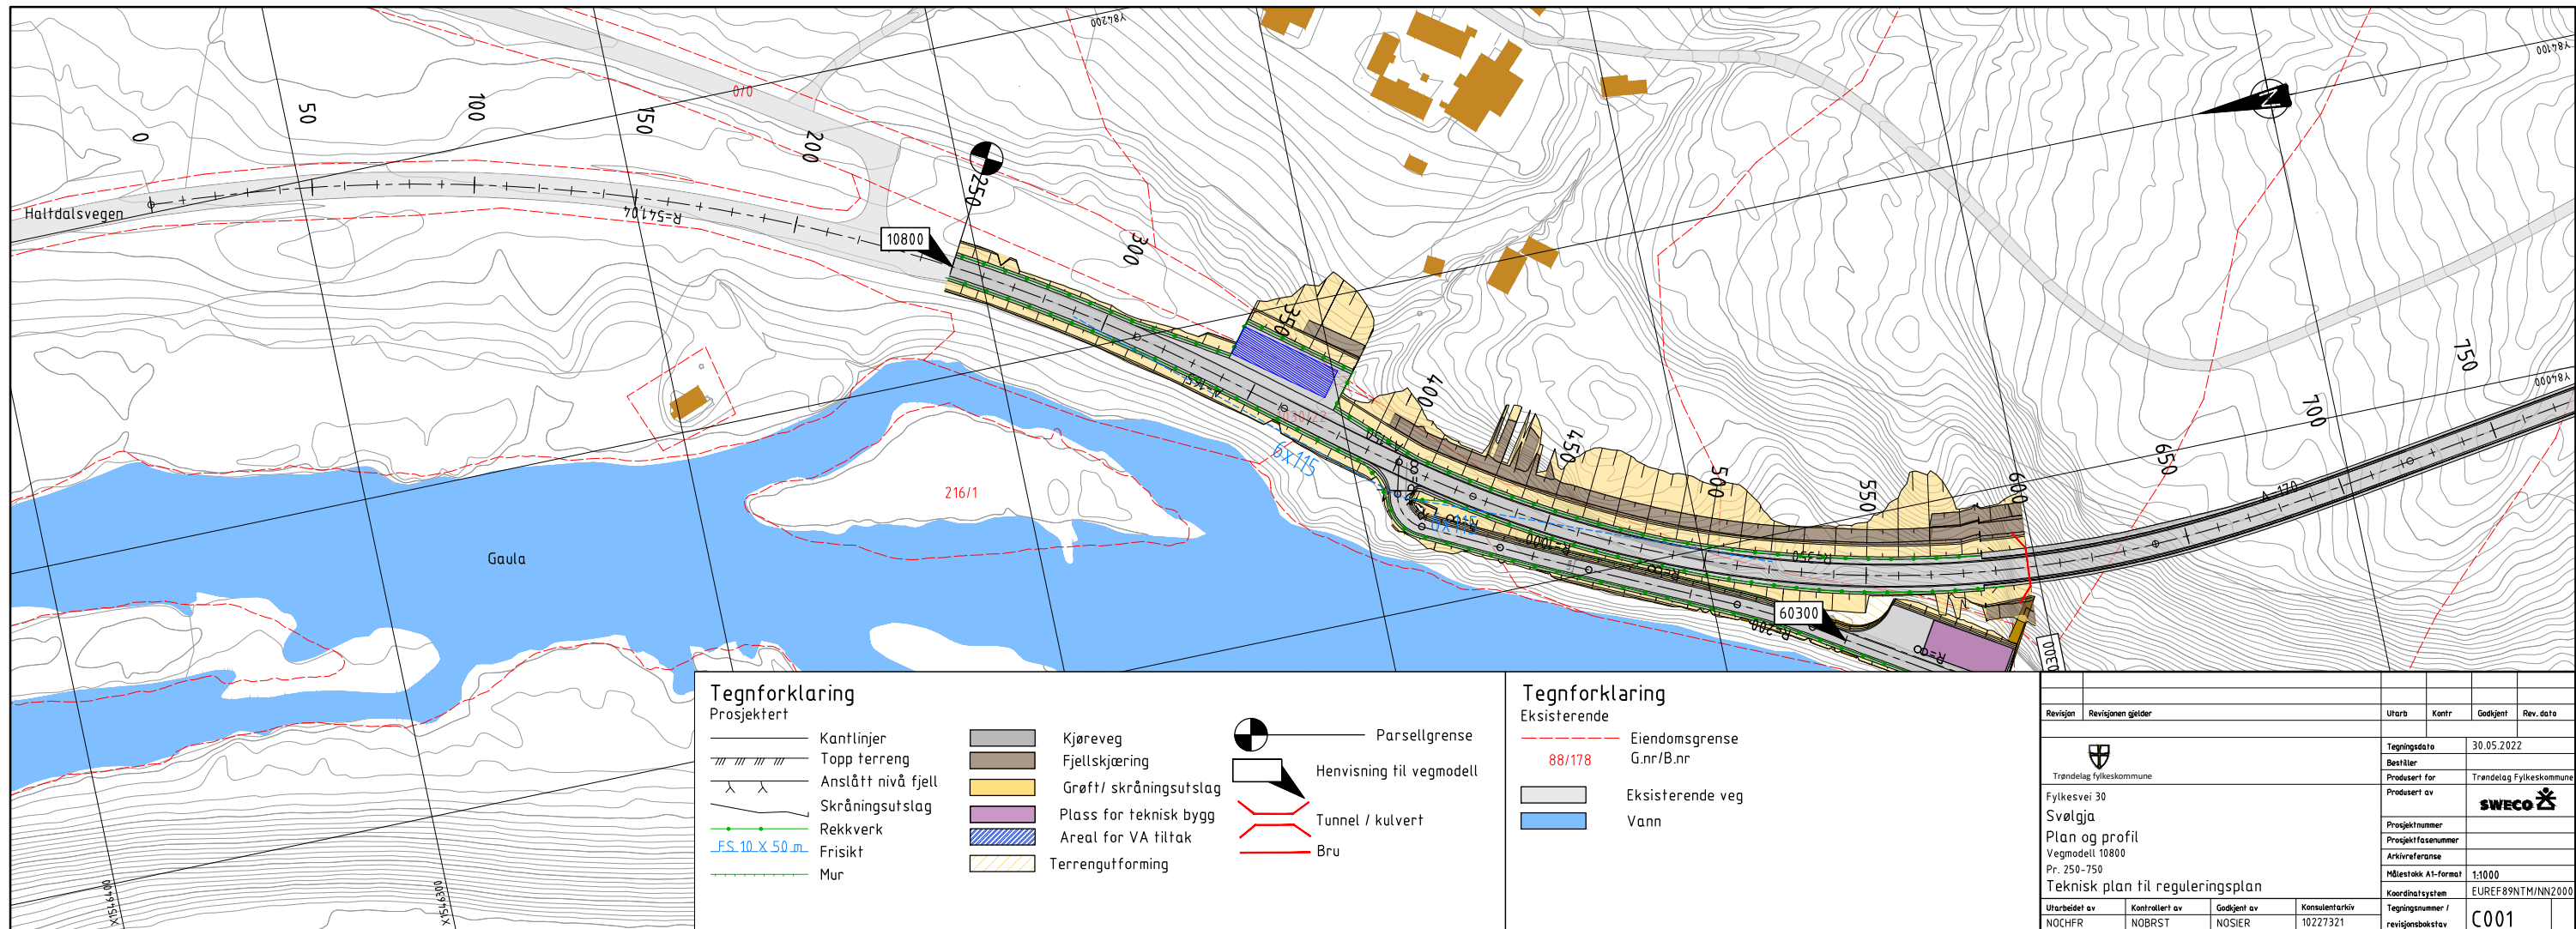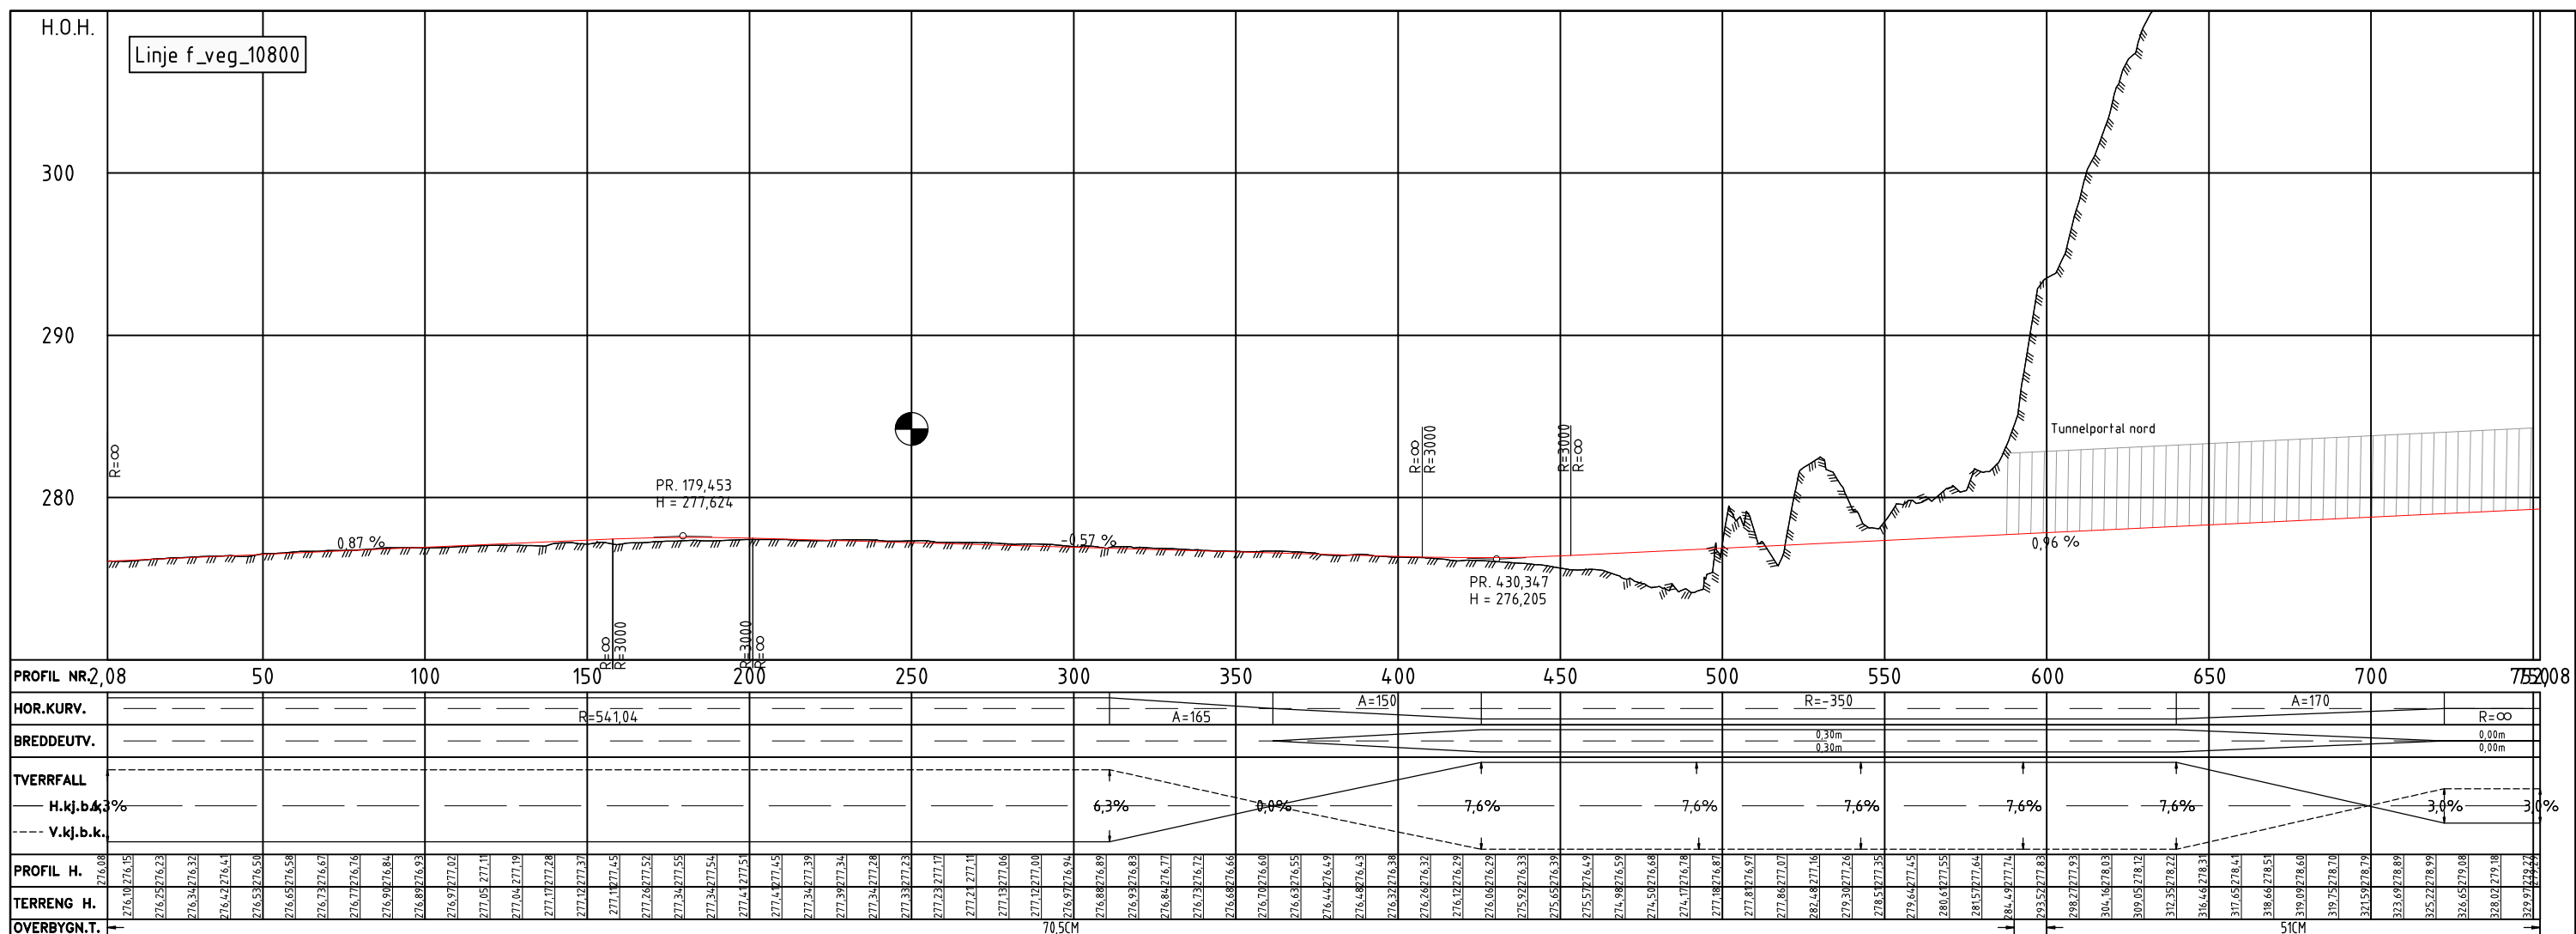

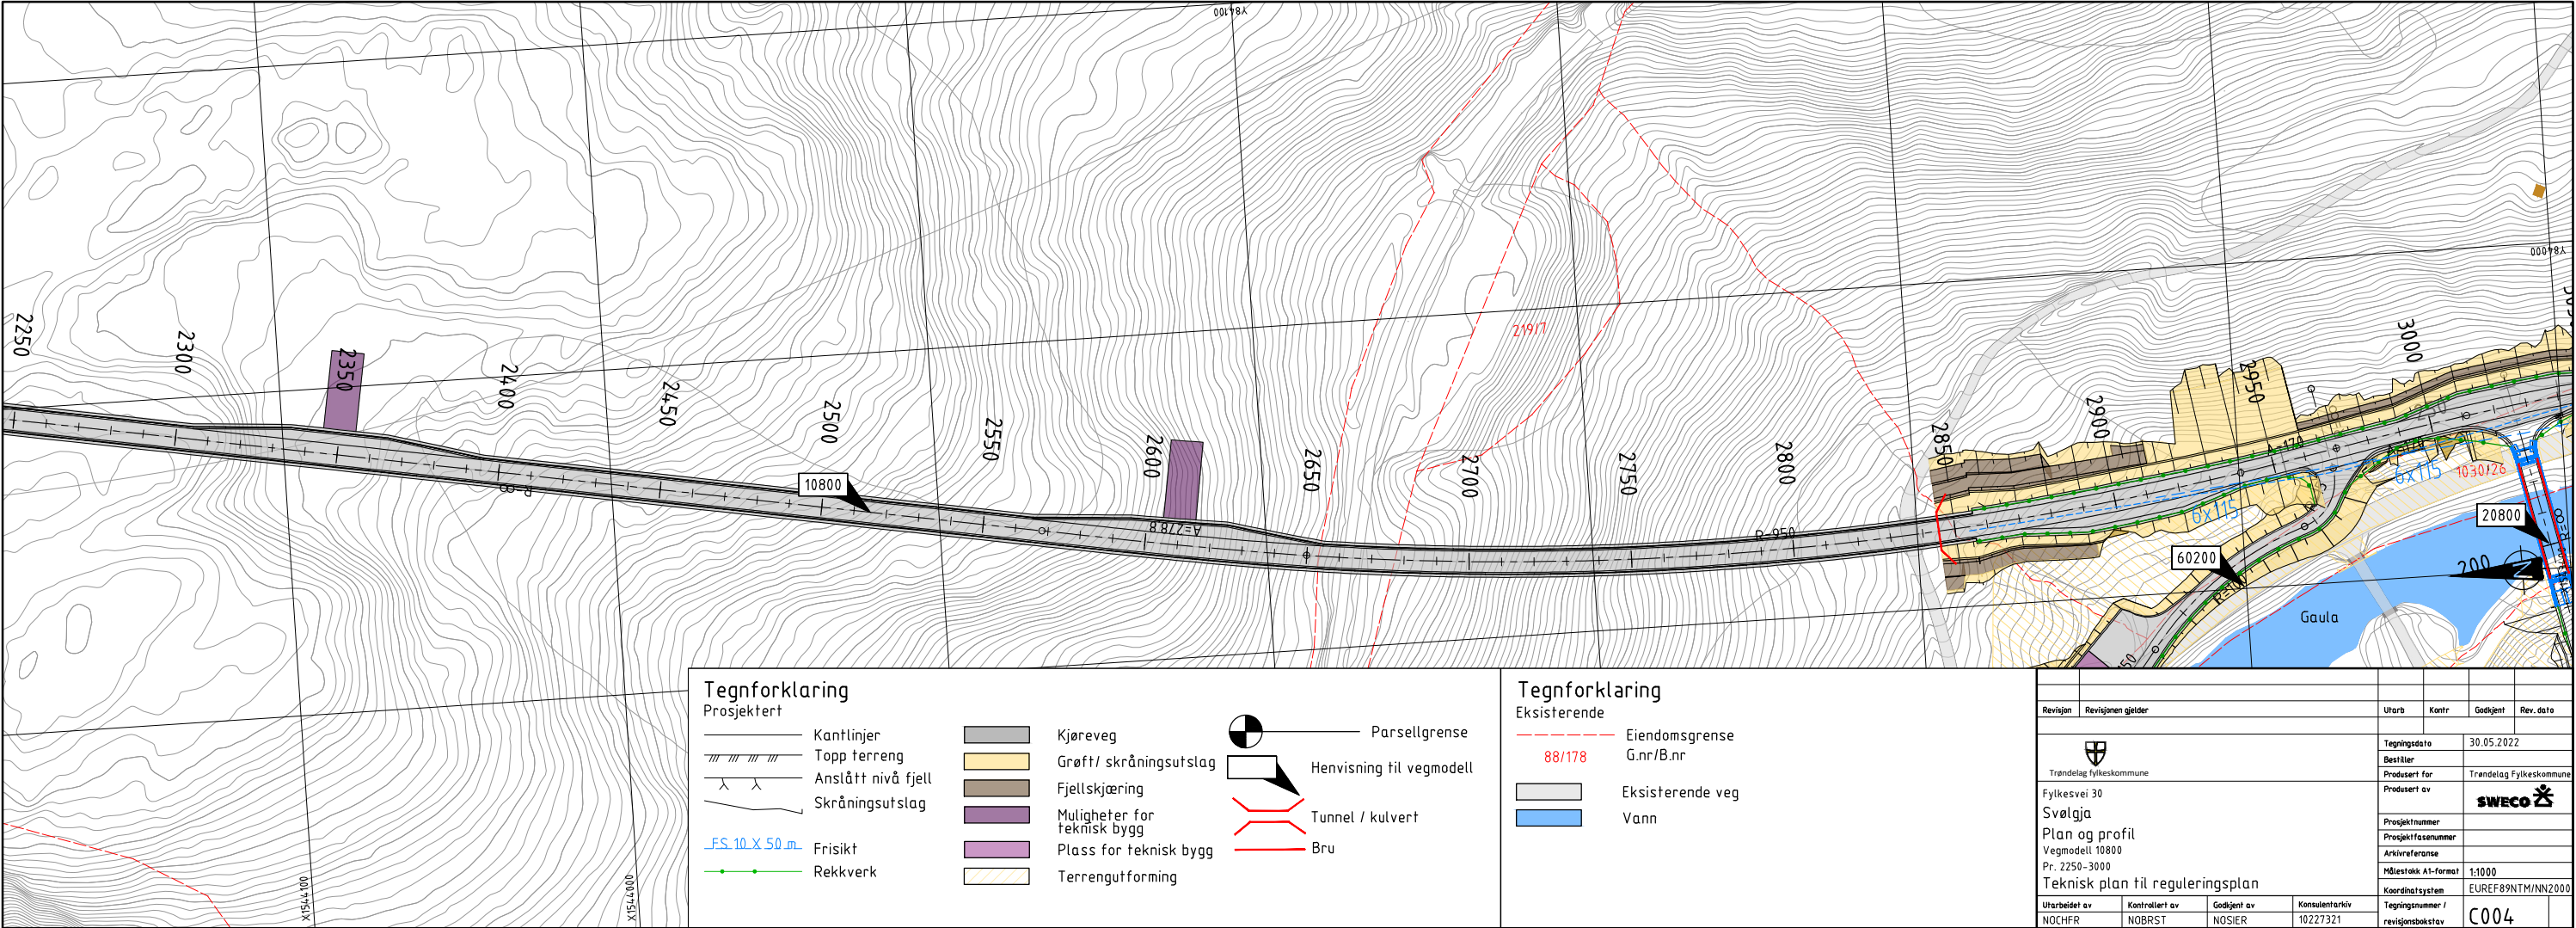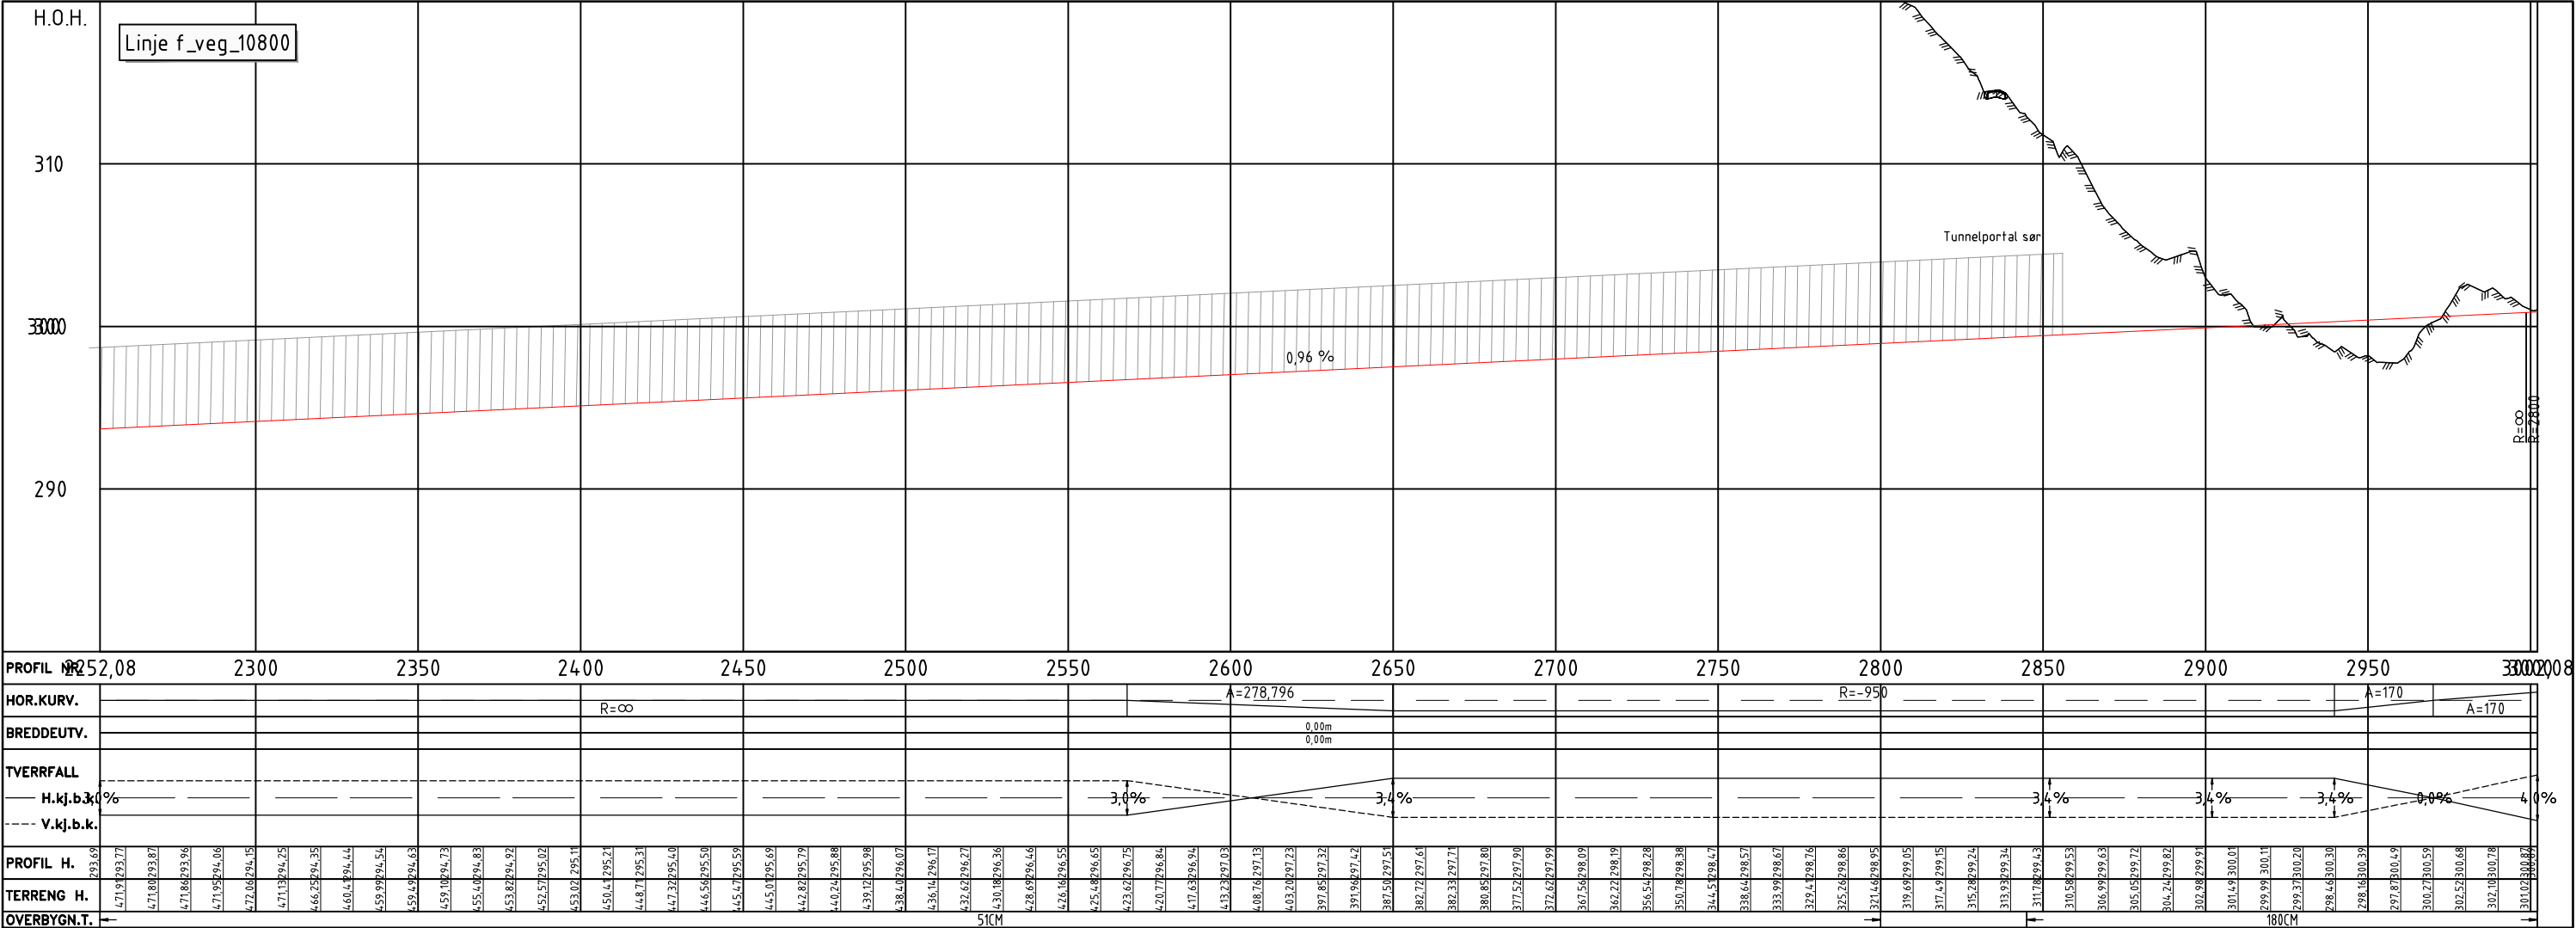


Dimensjoneringsklasse Hø1 (80 km/t)

ÅDT < 4000

Bergskjæring og fylling

M=1:100 (A1), alle mål i meter

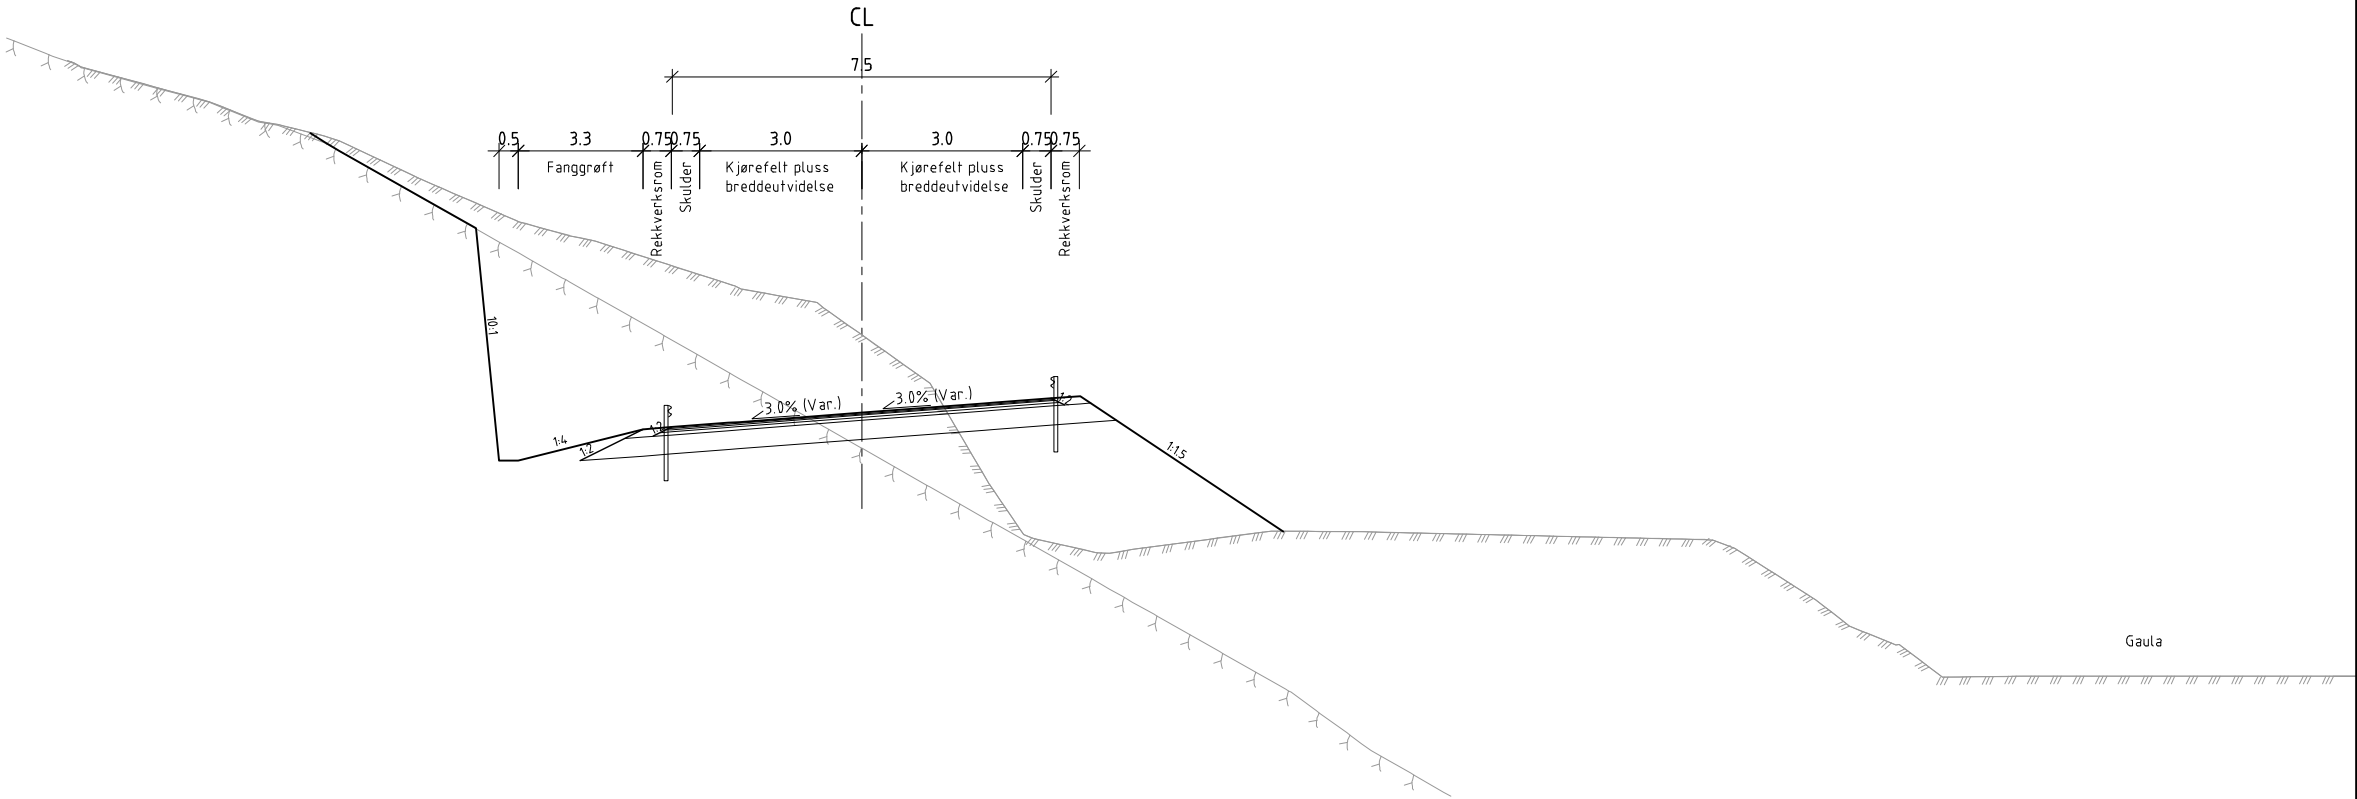

Merknader:


Foreløpig er vegmodellene modellert med 1:1,5 fylling

Dimensjoneringsklasse Hø1 (80 km/t)

ÅDT < 4000

På dagens terreng

M=1:100 (A1), alle mål i meter

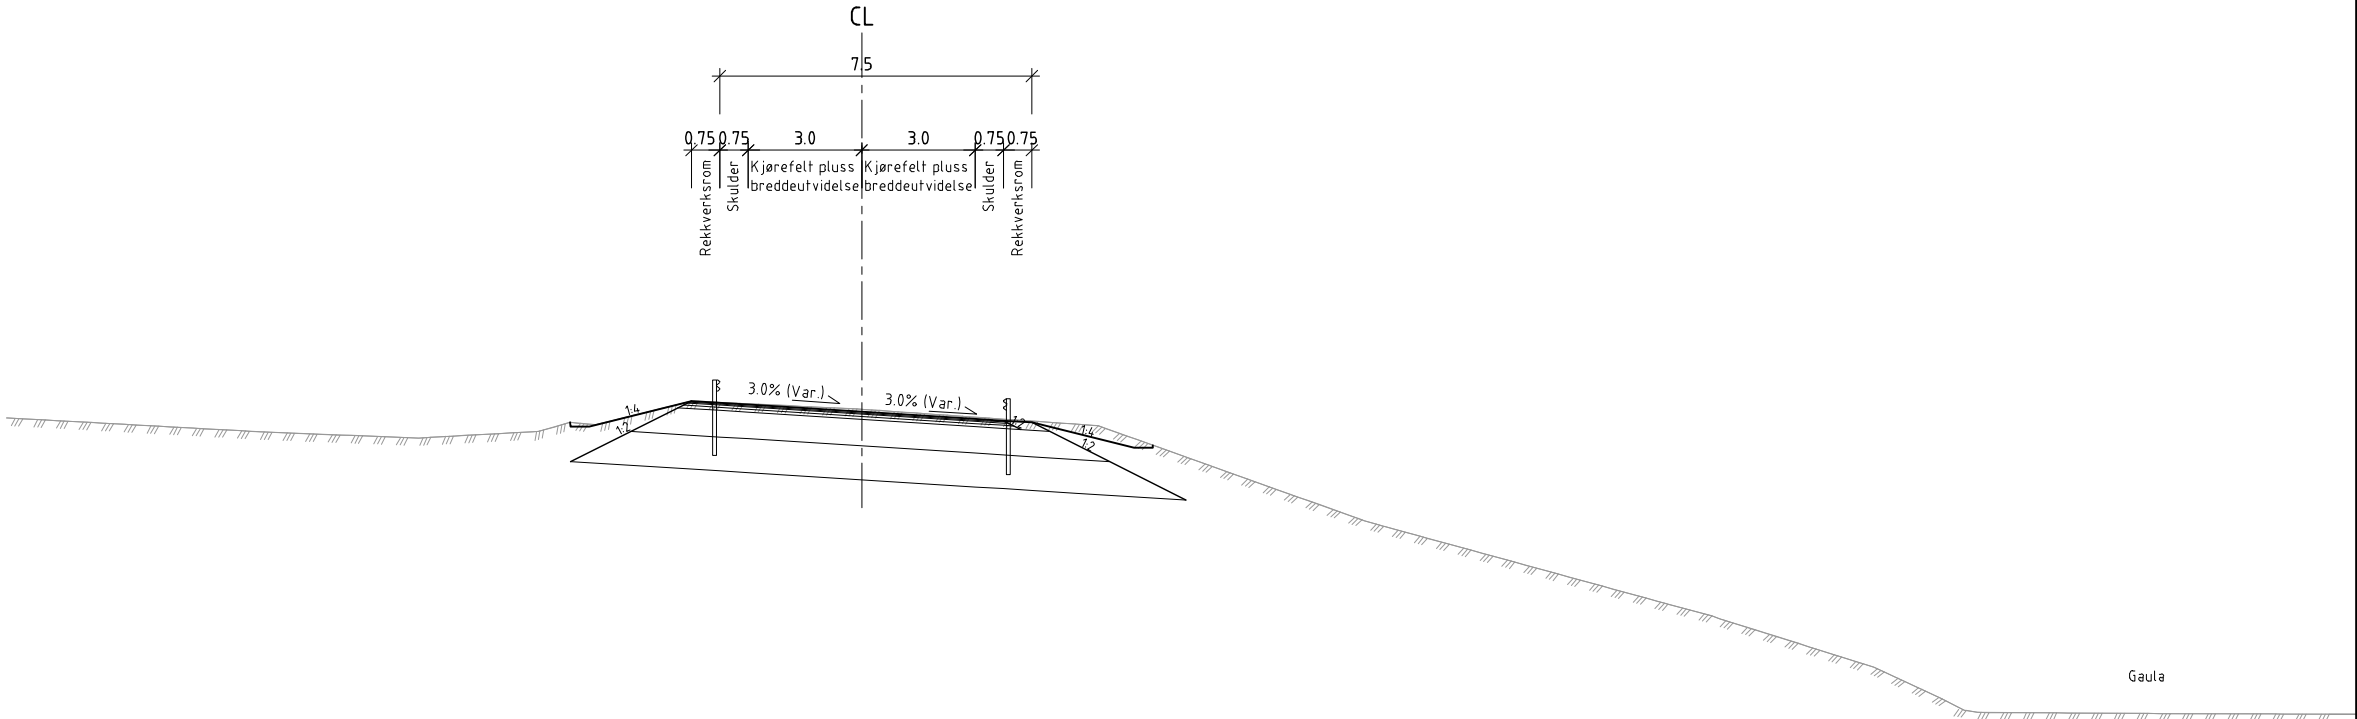

Revisjon	Revisjonen gjelder	Utarb	Kontr	Godkjent	Rev. dato
 Trøndelag fylkeskommune		Tegningsdato		30.05.2022	
Fylkesvei 30		Beshtiller		Trøndelag fylkeskommune	
Svølgja		Prosjekt nr		SWECO	
Normalprofil		Prosjekt nummer			
Fv. 30, dimensjoneringsklasse Hø1		Arkivreferanse			
Teknisk plan til reguleringsplan		Målestokk A1-format		1:100	
Utarbeidet av		Koordinatsystem		EUREF89NTM/NN2000	
NOCHFR		Tegningsnummer / revisjonsbokstav		F001	
Kontrollert av		Godkjent av			
NOBRST		Konsulentarkiv		10227321	

Dimensjoneringsklasse Hø1 (80 km/t)


ÅDT < 4000

Høy skjæring

M=1:100 (A1), alle mål i meter

Merknader:

Foreløpig er vegmodellene modellert med 1:1,5 fylling

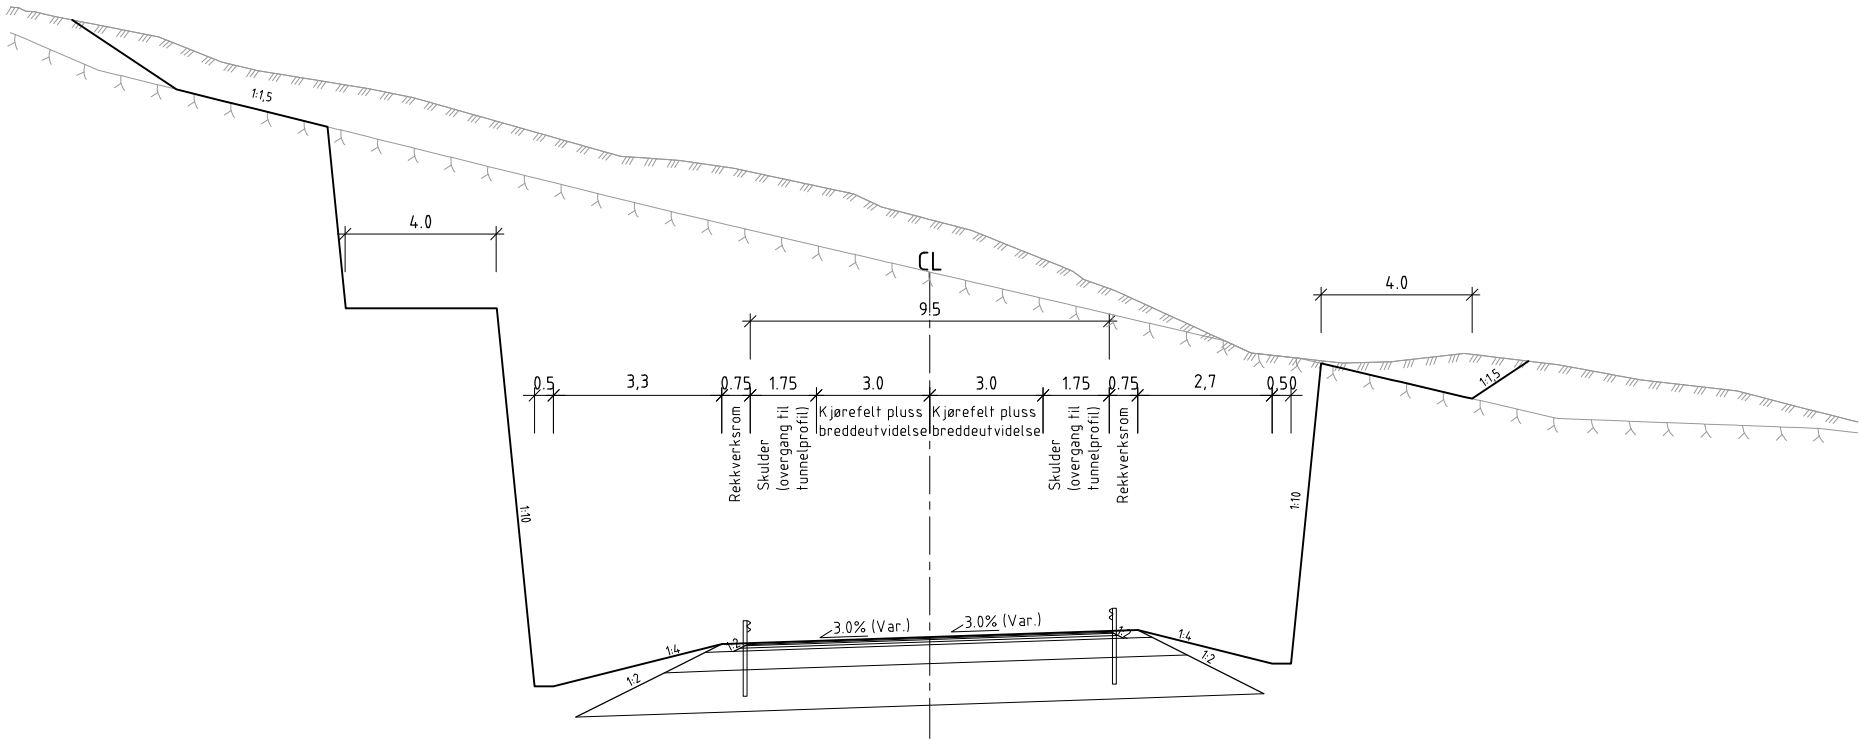


Sideveger

ÅDT < 50

Fylling

M=1:100 (A1), alle mål i meter

Veimodell 20800

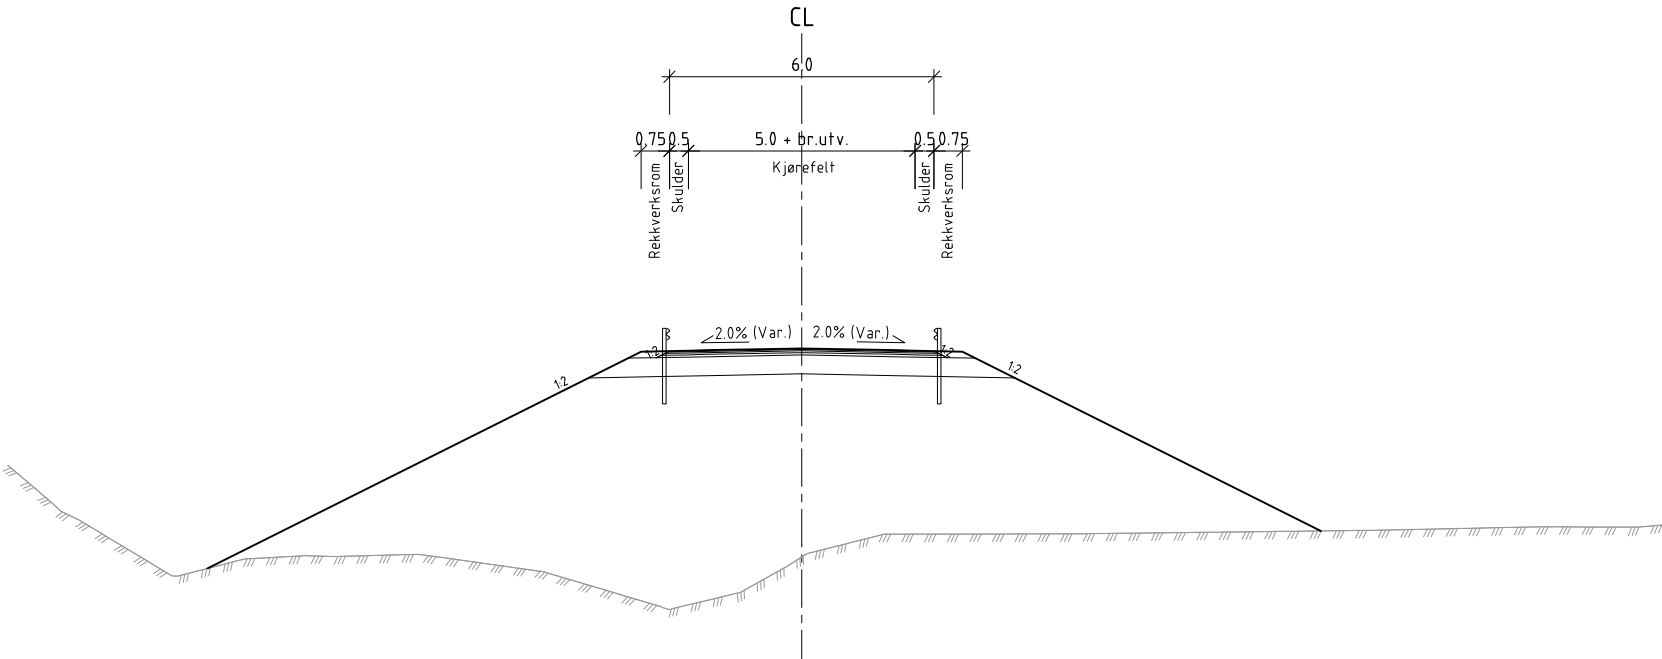


Revisjon	Revisjonen gjelder			Utb. Kontr.	Godkjent	Rev. dato				
 Trøndelag fylkeskommune Fylkesvei 30 Svølgja Normalprofil Fv. 30, dimensjoneringsklasse Hø1 og sideveg Teknisk plan til reguleringsplan				Tegningsdato		30.05.2022				
				Bestiller		Trøndelag fylkeskommune				
				Produsert for						
				Produsert av						
				Prosjektnummer						
				Prosjektfasenummer						
				Arkivreferanse						
				Målestokk A1-format		1:100				
				Koordinatsystem		EUREF89NTM/NN2000				
				Tegningsnummer / revisjonsbokstav		F002				
				Utarbeidet av		Kontrollert av	Godkjent av	Konsulentarkiv		
				NOCHFR		NOBRST	NOSIER	10227321		

Sideveger

ÅDT < 50

Fylling

M=1:100 (A1), alle mål i meter
Veimodell 20800

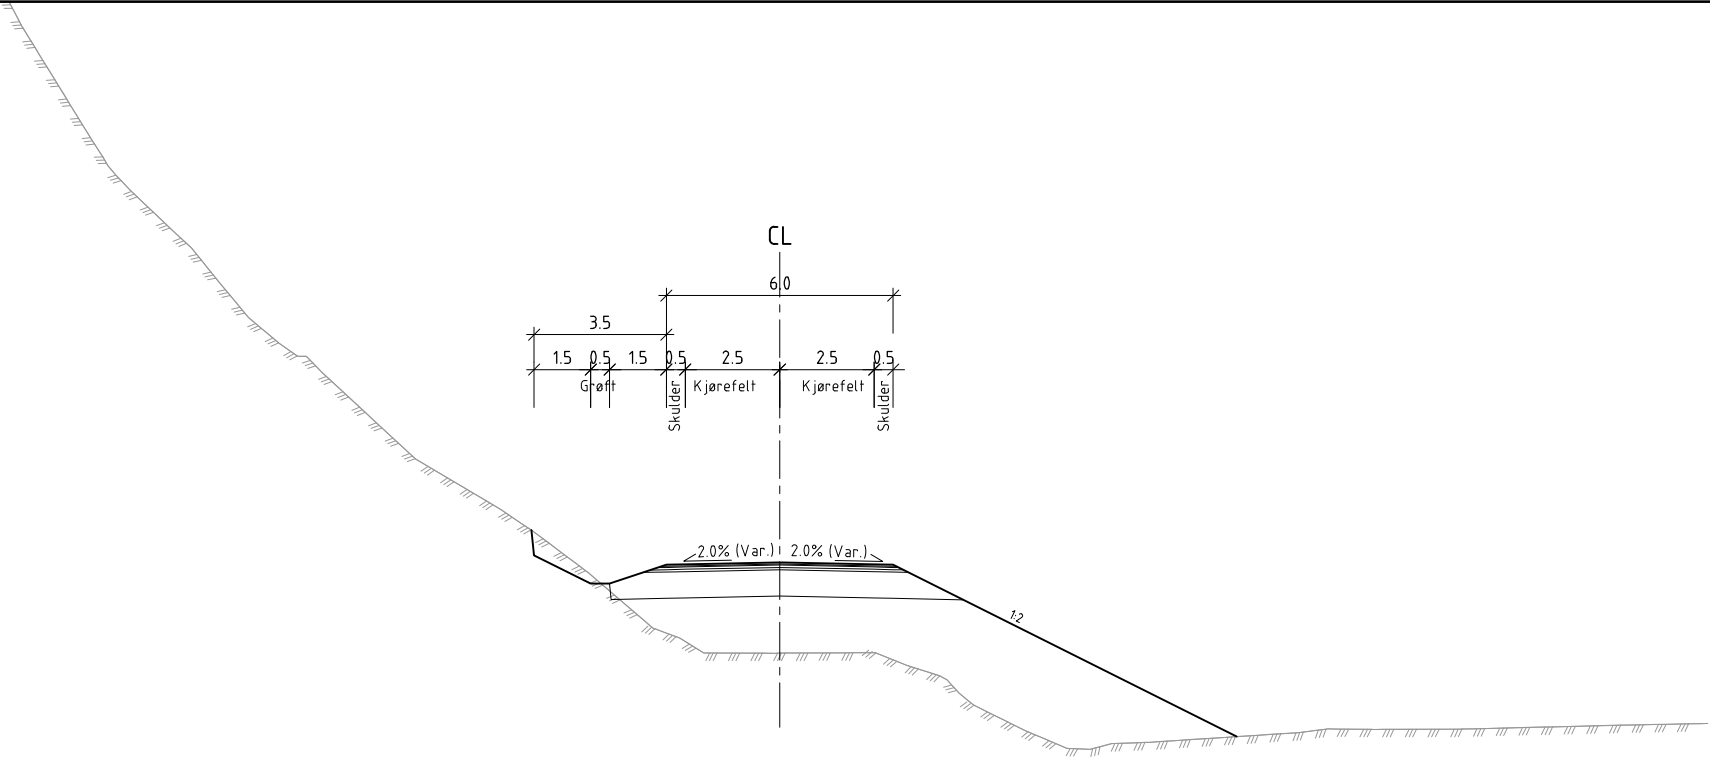


Sideveger

ÅDT < 50

Fylling


M=1:100 (A1), alle mål i meter
Veimodell 60200 og 60300

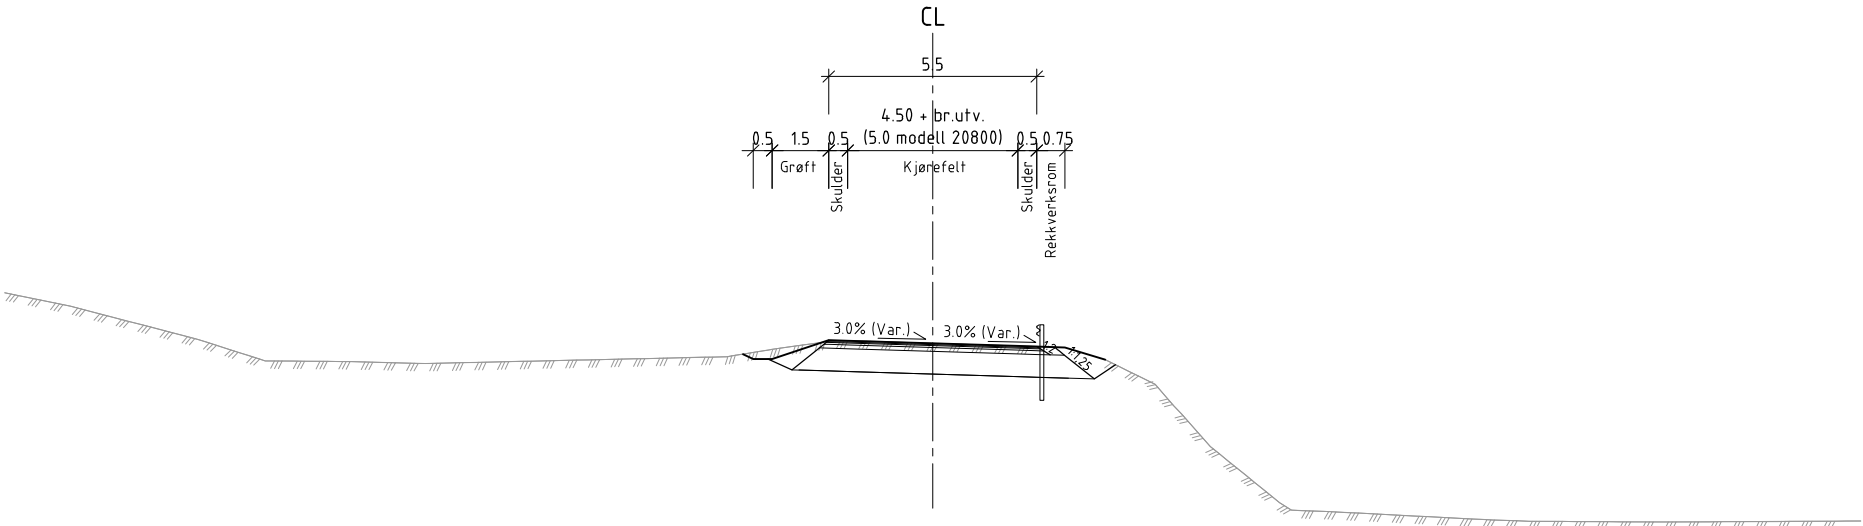

Revisjon	Revisjonen gjelder			Utb. Kontr.	Godkjent	Rev. dato		
 Trøndelag fylkeskommune				Tegningsdato		30.05.2022		
Fylkesvei 30 Svølgja Normalprofil Sideveger				Bestiller		Trøndelag fylkeskommune		
				Prosjekt for		Trøndelag fylkeskommune		
				Prosjekt av				
				Prosjektnummer				
				Prosjekt fase nummer				
				Arkivreferanse				
				Målestokk A1-format		1:100		
				Koordinatsystem		EUREF89NTM/NN2000		
				Tegningsnummer / revisjonsbokstav		F003		
				Teknisk plan til reguleringsplan				
Utarbeidet av	Kontrollert av	Godkjent av	Konsulentarkiv					
NOCHFR	NOBRST	NOSIER	10227321					


Overbygning
Fv 30

T2 uten frostsikring
Trafikkgruppe C
Vegmodell: 10800
M=1:10 (A1)

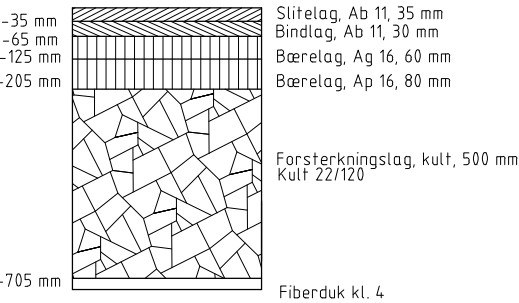


Overbygning
Fv 30

T3-4 med frostsikring
Trafikkgruppe C
Vegmodell: 10800
M=1:10 (A1)

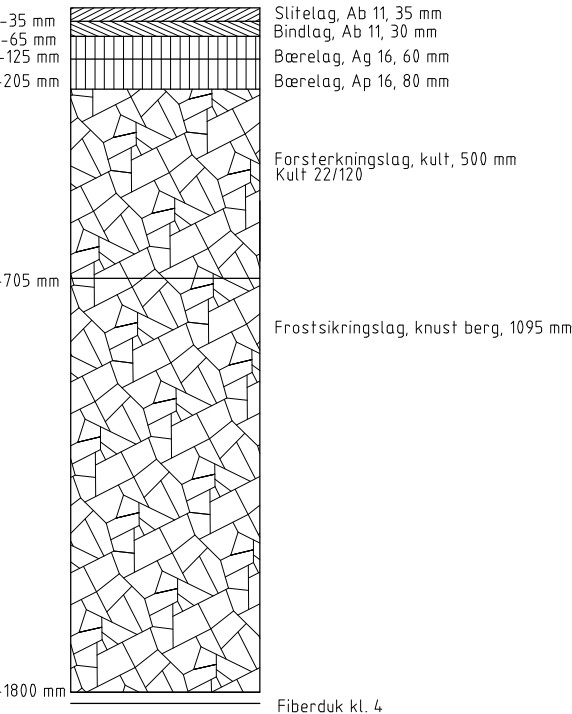


Overbygning
Fv 30 - tunnel

Trafikkgruppe C
Vegmodell: 10800
M=1:10 (A1)

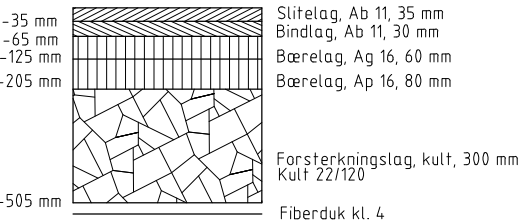

Overbygning
sideveger

T2 uten frostsikring
Vegmodell: 20800,60300,60250
M=1:10 (A1)

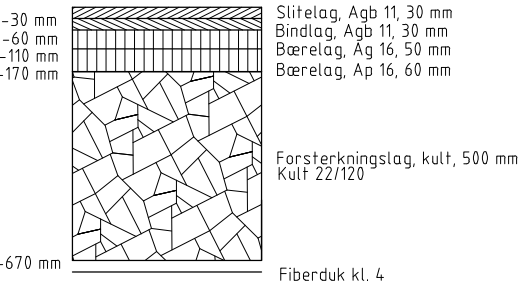

Revisjon	Revisjonen gjelder	Utb. Kontr.	Godkjent	Rev. dato	
 Fylkesvei 30 Svølgja Normalprofil Overbygning		Tegningsdato		30.05.2022	
		Bestiller		Trøndelag fylkeskommune	
		Prosjektfor		Prosjektfor	
		Prosjektnummer		Prosjektnummer	
		Prosjektfor		Prosjektfor	
Teknisk plan til reguleringsplan		Målestokk A1-format		1:10	
Utarbeidet av		Kontrollert av		Godkjent av	
NOCHFR		NOBRST		NOSIER	
				Konsulentarkiv	
				10227321	
				Tegningsnummer /	
				revisjonsbokstav	
				F004	