


Fv. 6312 Hellfjord - Roan

Detaljreguleringsplan

Plan-ID 5058_2020_03

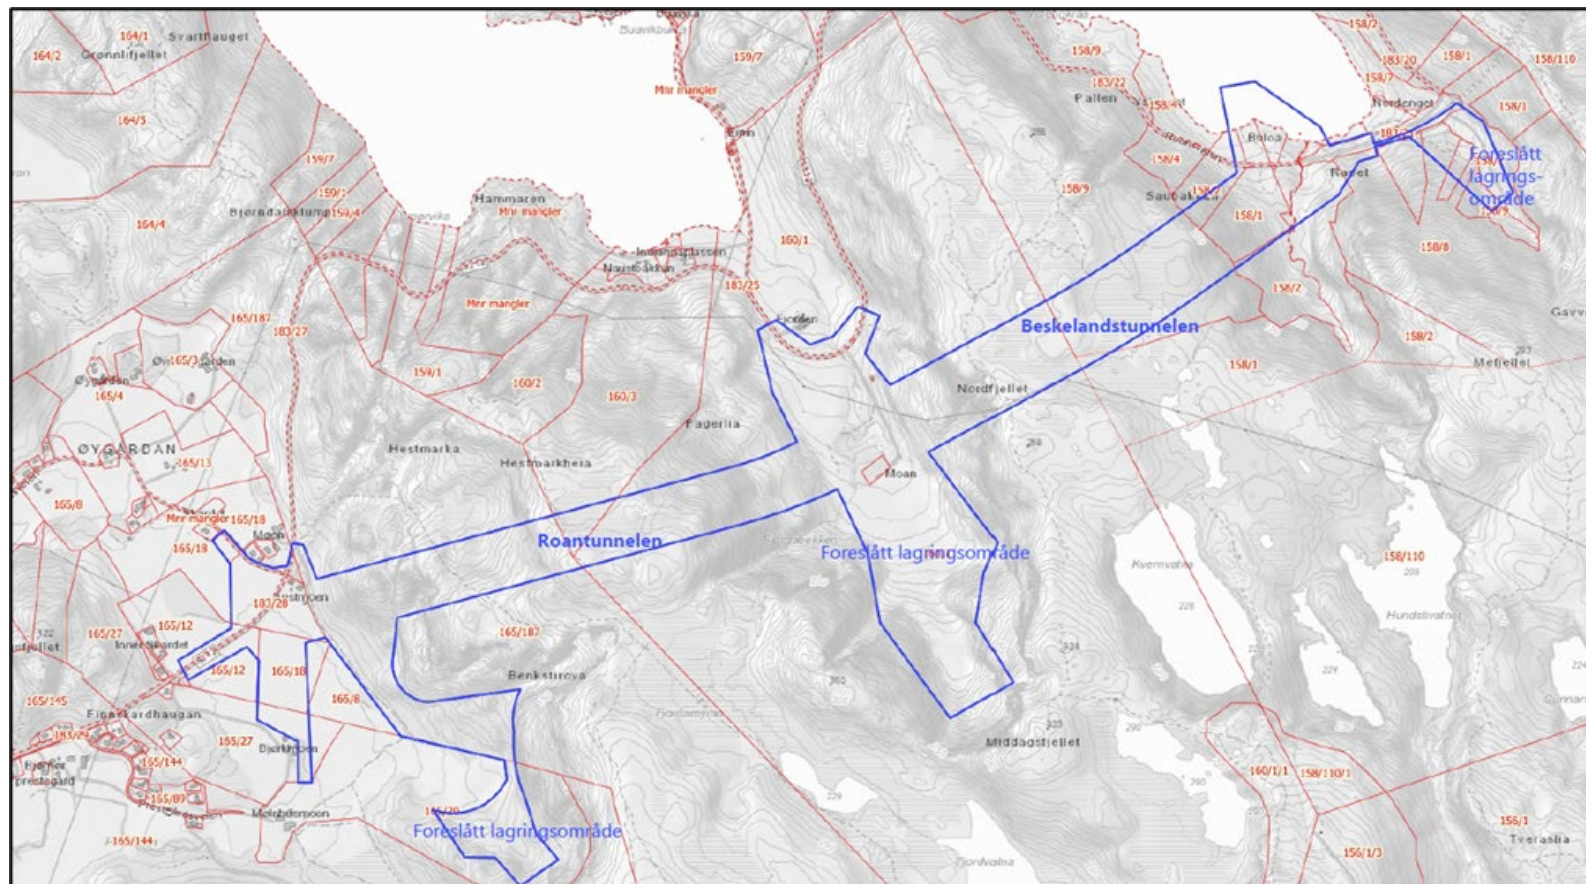


Tekniske data

Fra - til profil:	0 - 3500
Dimensjoneringsklasse:	Hø1
Tunnel:	Profil T9,5 - tunnelklasse B
Tunnellengde:	Beskelandstunnelen - ca. 1060 meter Roantunnelen - ca. 1320 meter
Fartsgrense:	80 km/t
Trafikkgrunnlag (ÅDT):	480 stk beregnet for 2042
Tungbilandel:	20%

Teknisk plan inkludert støysonekart

HØRINGSUTGAVE

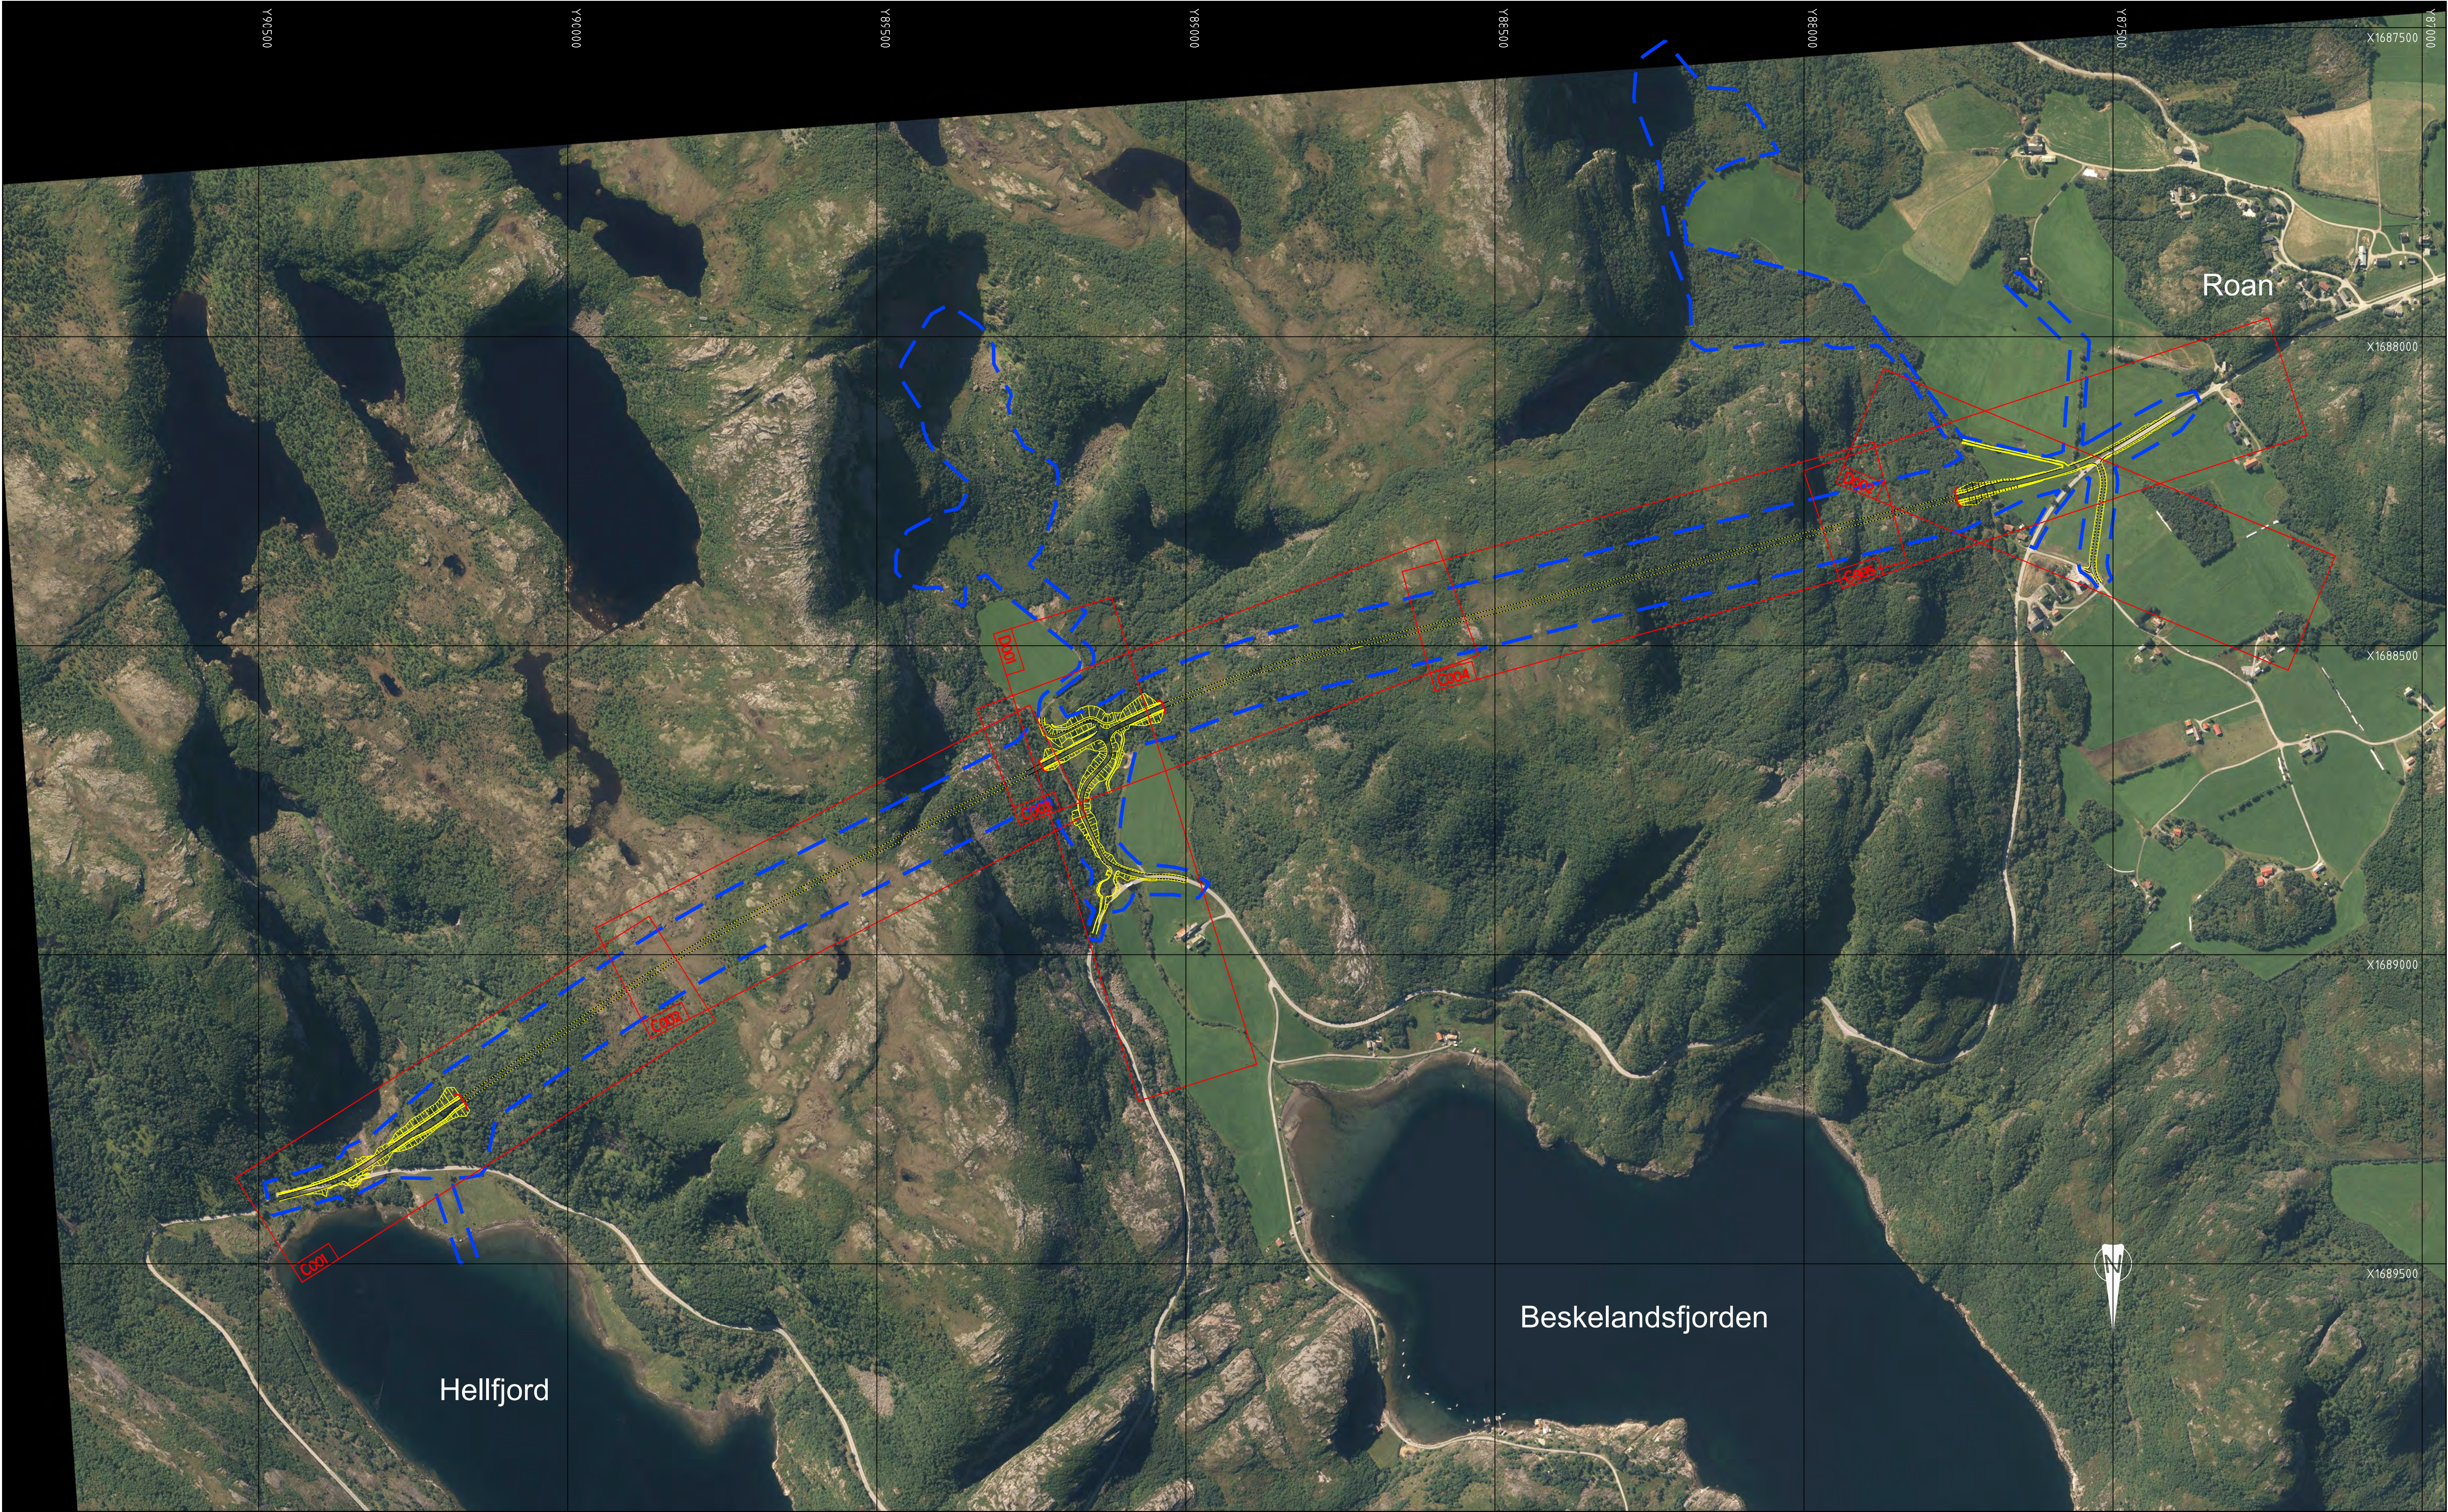

TEGNFORKLARING

Prosjektert:

Planens avgrensning


MERKNADER


- Koordinatsystem: Euref89 NTM, sone 9. Høydegrunnlag: NN2000.


Henvisninger


- Koordinatsystem: Euref89 NTM, sone 9. Høydegrunnlag: NN2000.



Revisjon	Revisjonen gjelder			Utarb.	Kontr.
				Godkj.	Rev. dato
 Trøndelag fylkeskommune  AAS-JAKOBSEN VIANOVA Fv. 6312 REPPKLEIV - NORSKJØRIN Parsell: Hellfjord - Roan Oversiktstegning				Tegningsdato	
				10.05.2021	
				Bestiller	
				Tone Hammer	
				Produsert for	
				Trøndelag fylkeskommune	
				Produsert av	
ViaNova Trondheim AS					
				Prosjektnummer	408 045
				Saksnrnummer	-
				Arkivreferanse	
				Målestokk A1	1 : 5000
				Byggverksnummer	
				Koordinatsystem	EUREF89 NTM 10/NN2000
TEKNISK PLAN					
Utarbeidet av		Kontrollert av	Godkjent av	Konsulentarkiv	
EST		KRL	HBP	Q.1.12019\2019063	Tegningsnummer/ revisionsbokstav
					B001
					-

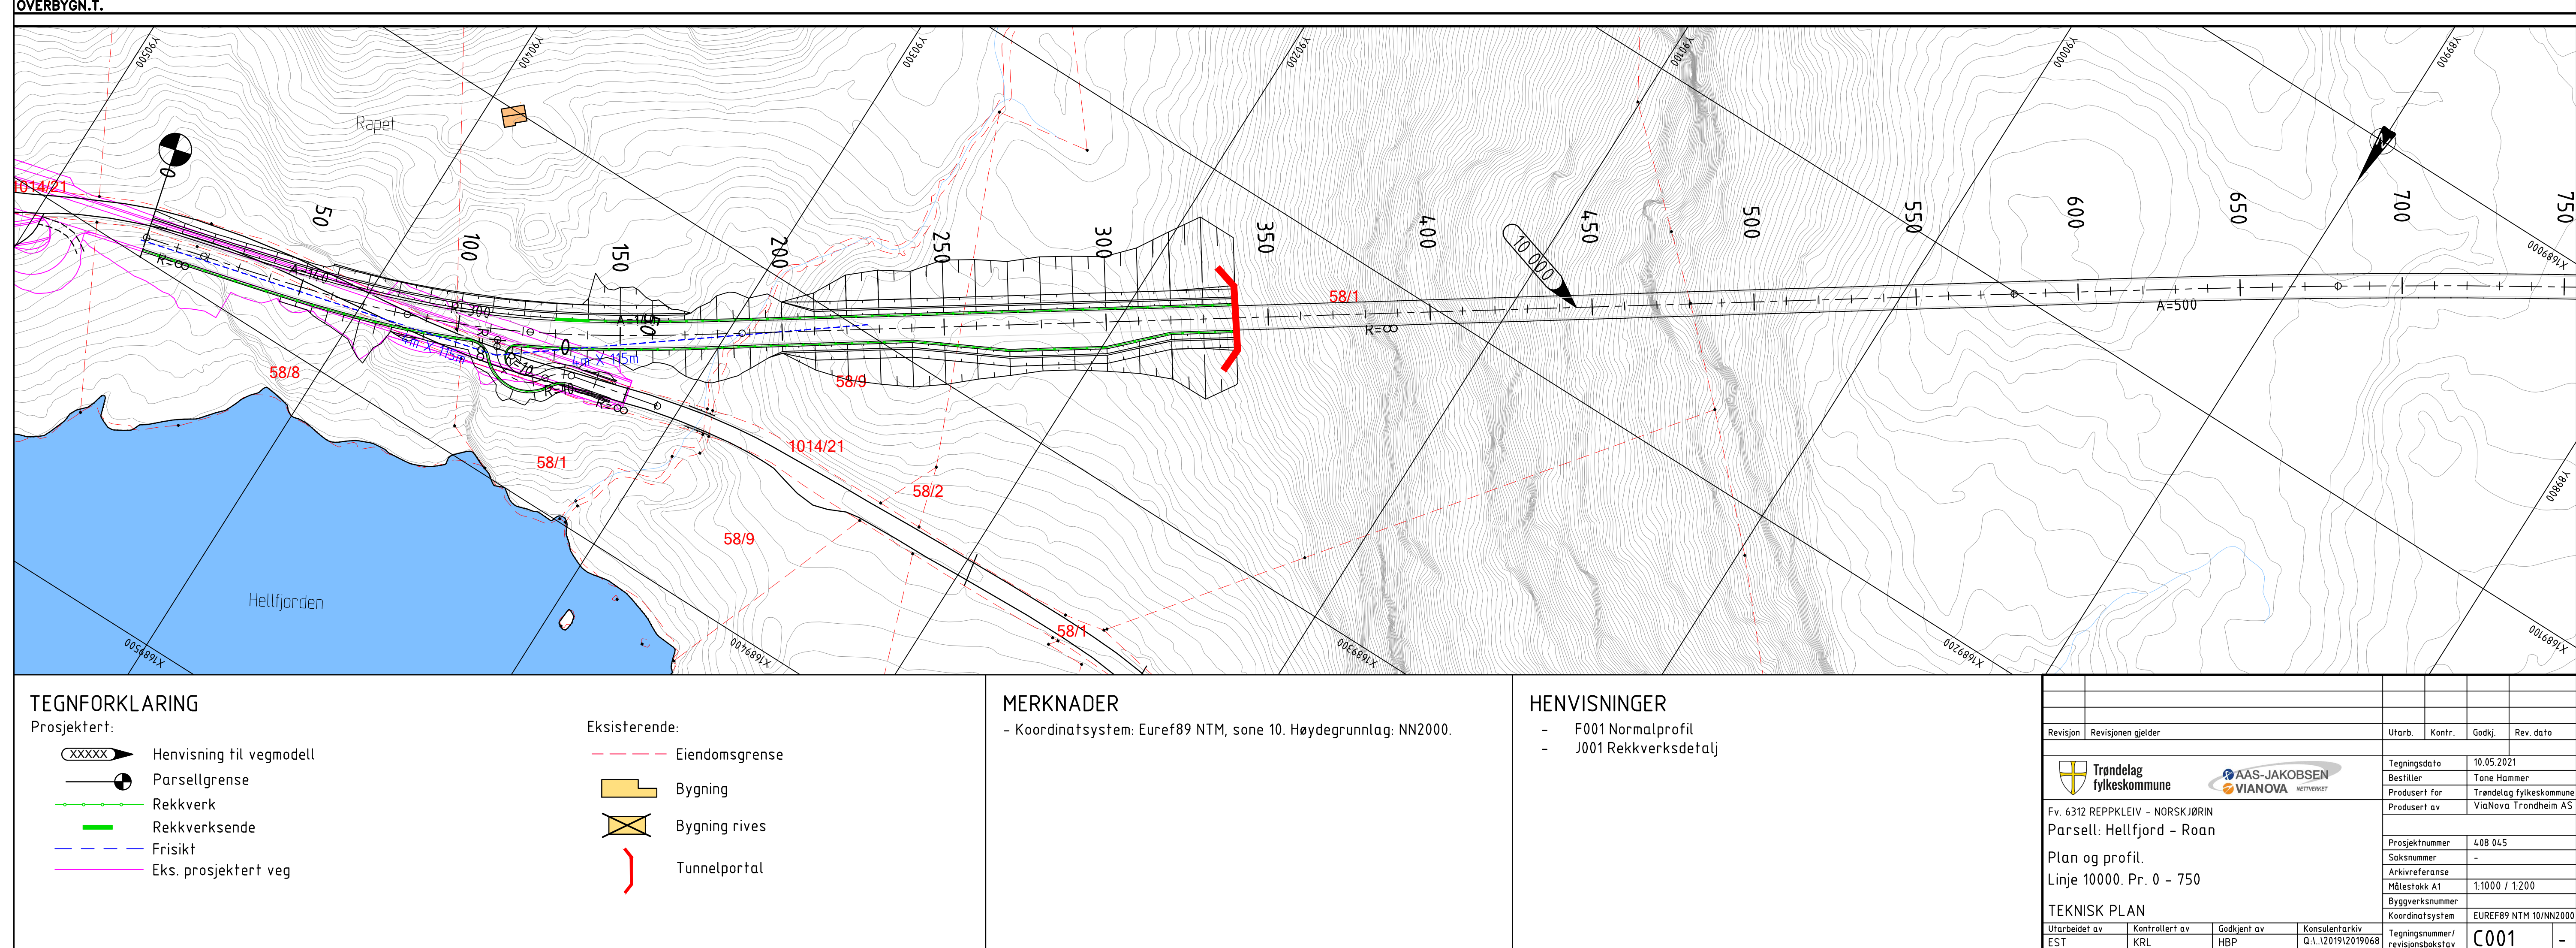

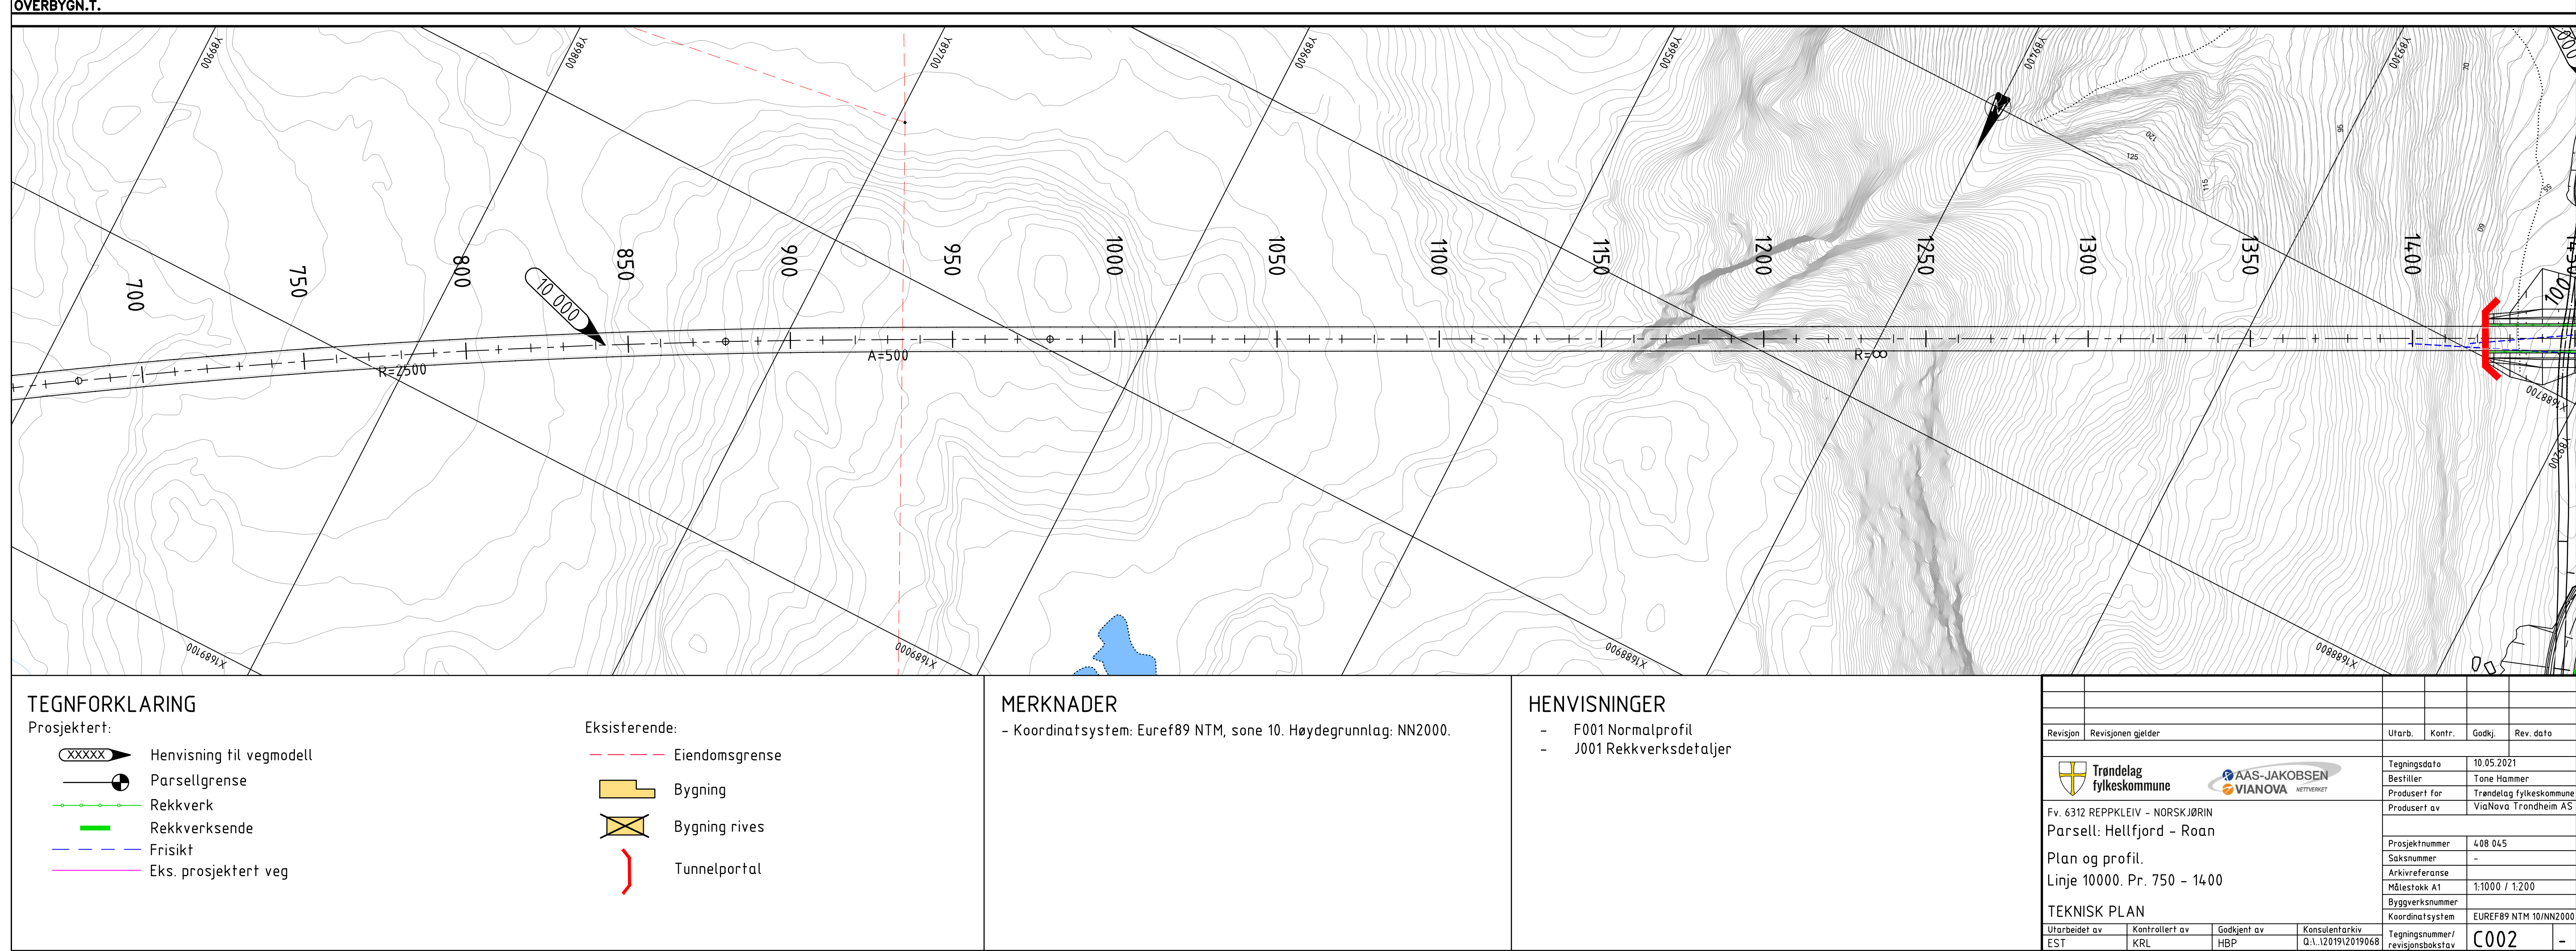

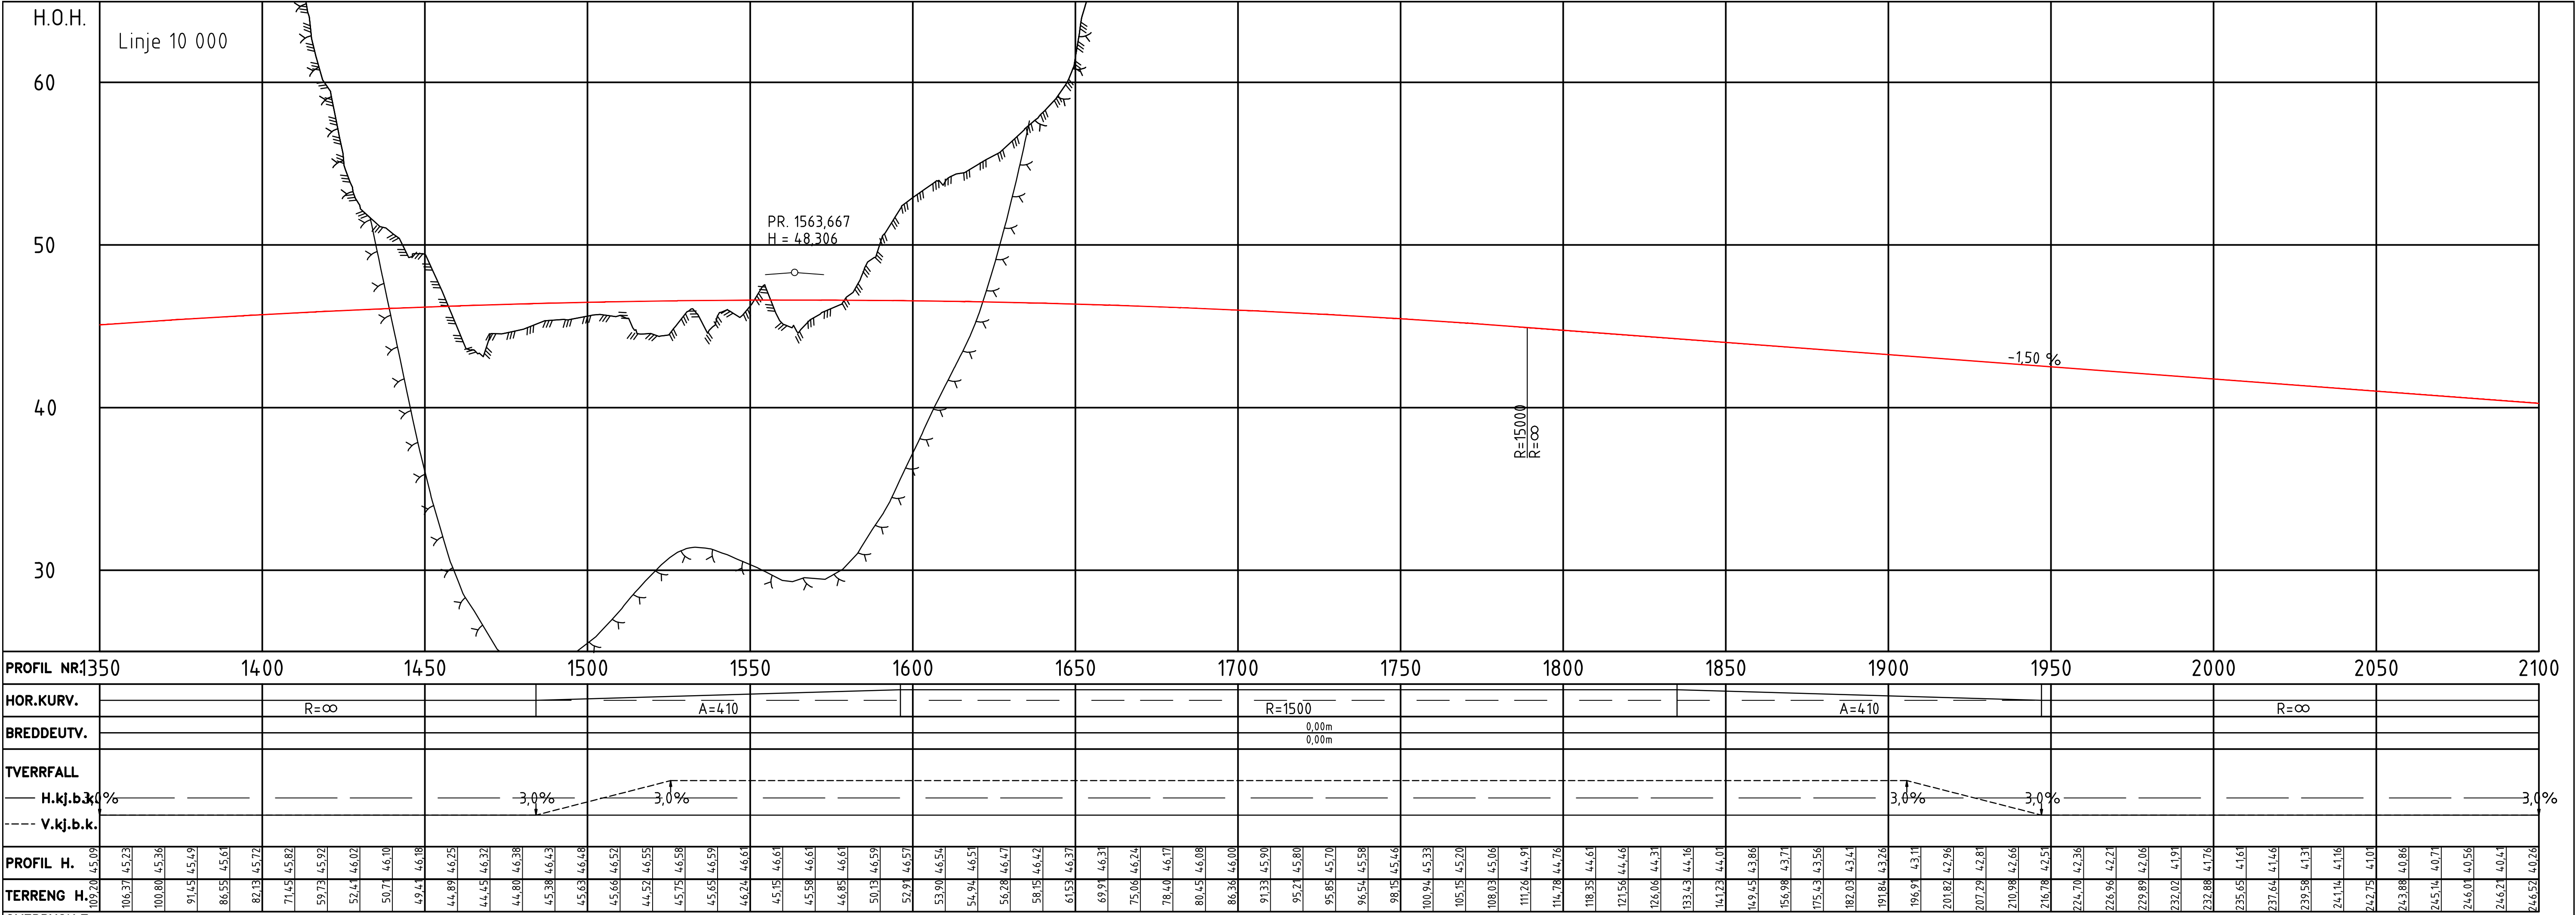

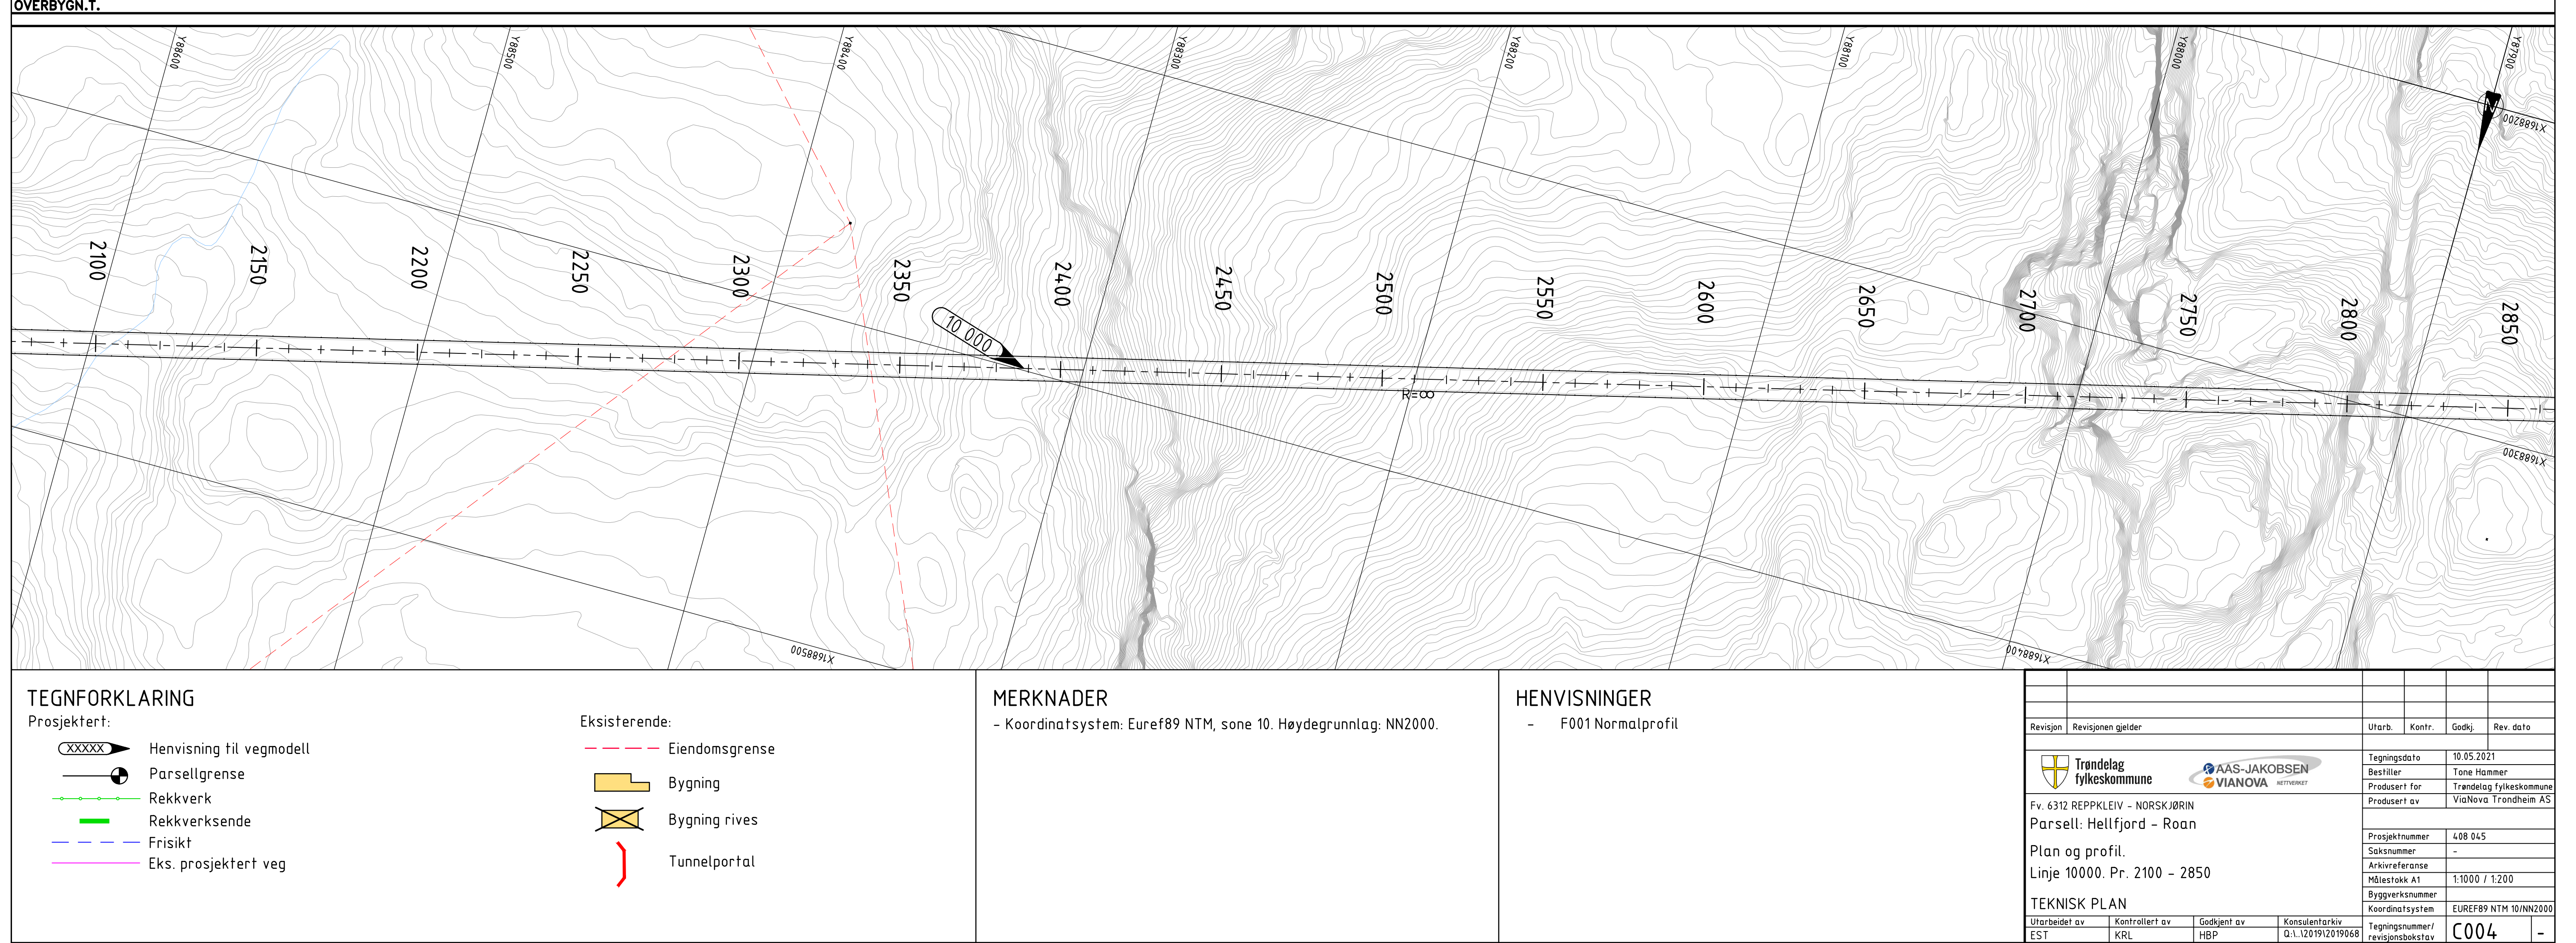

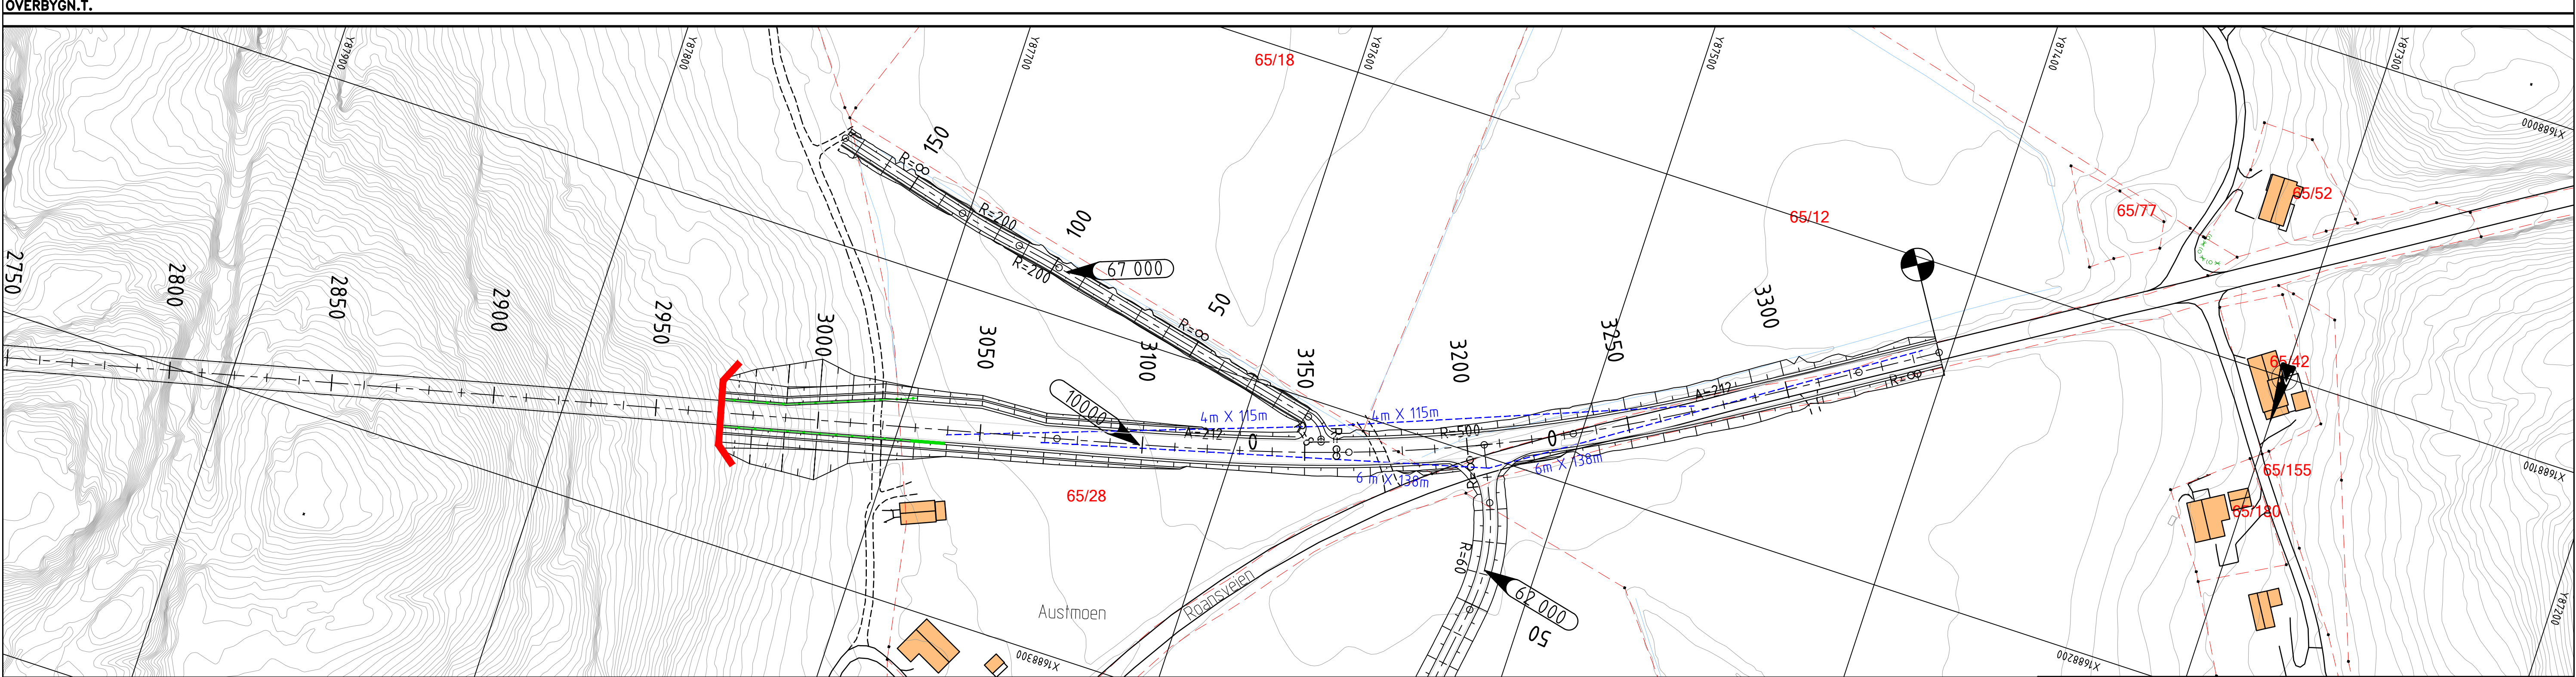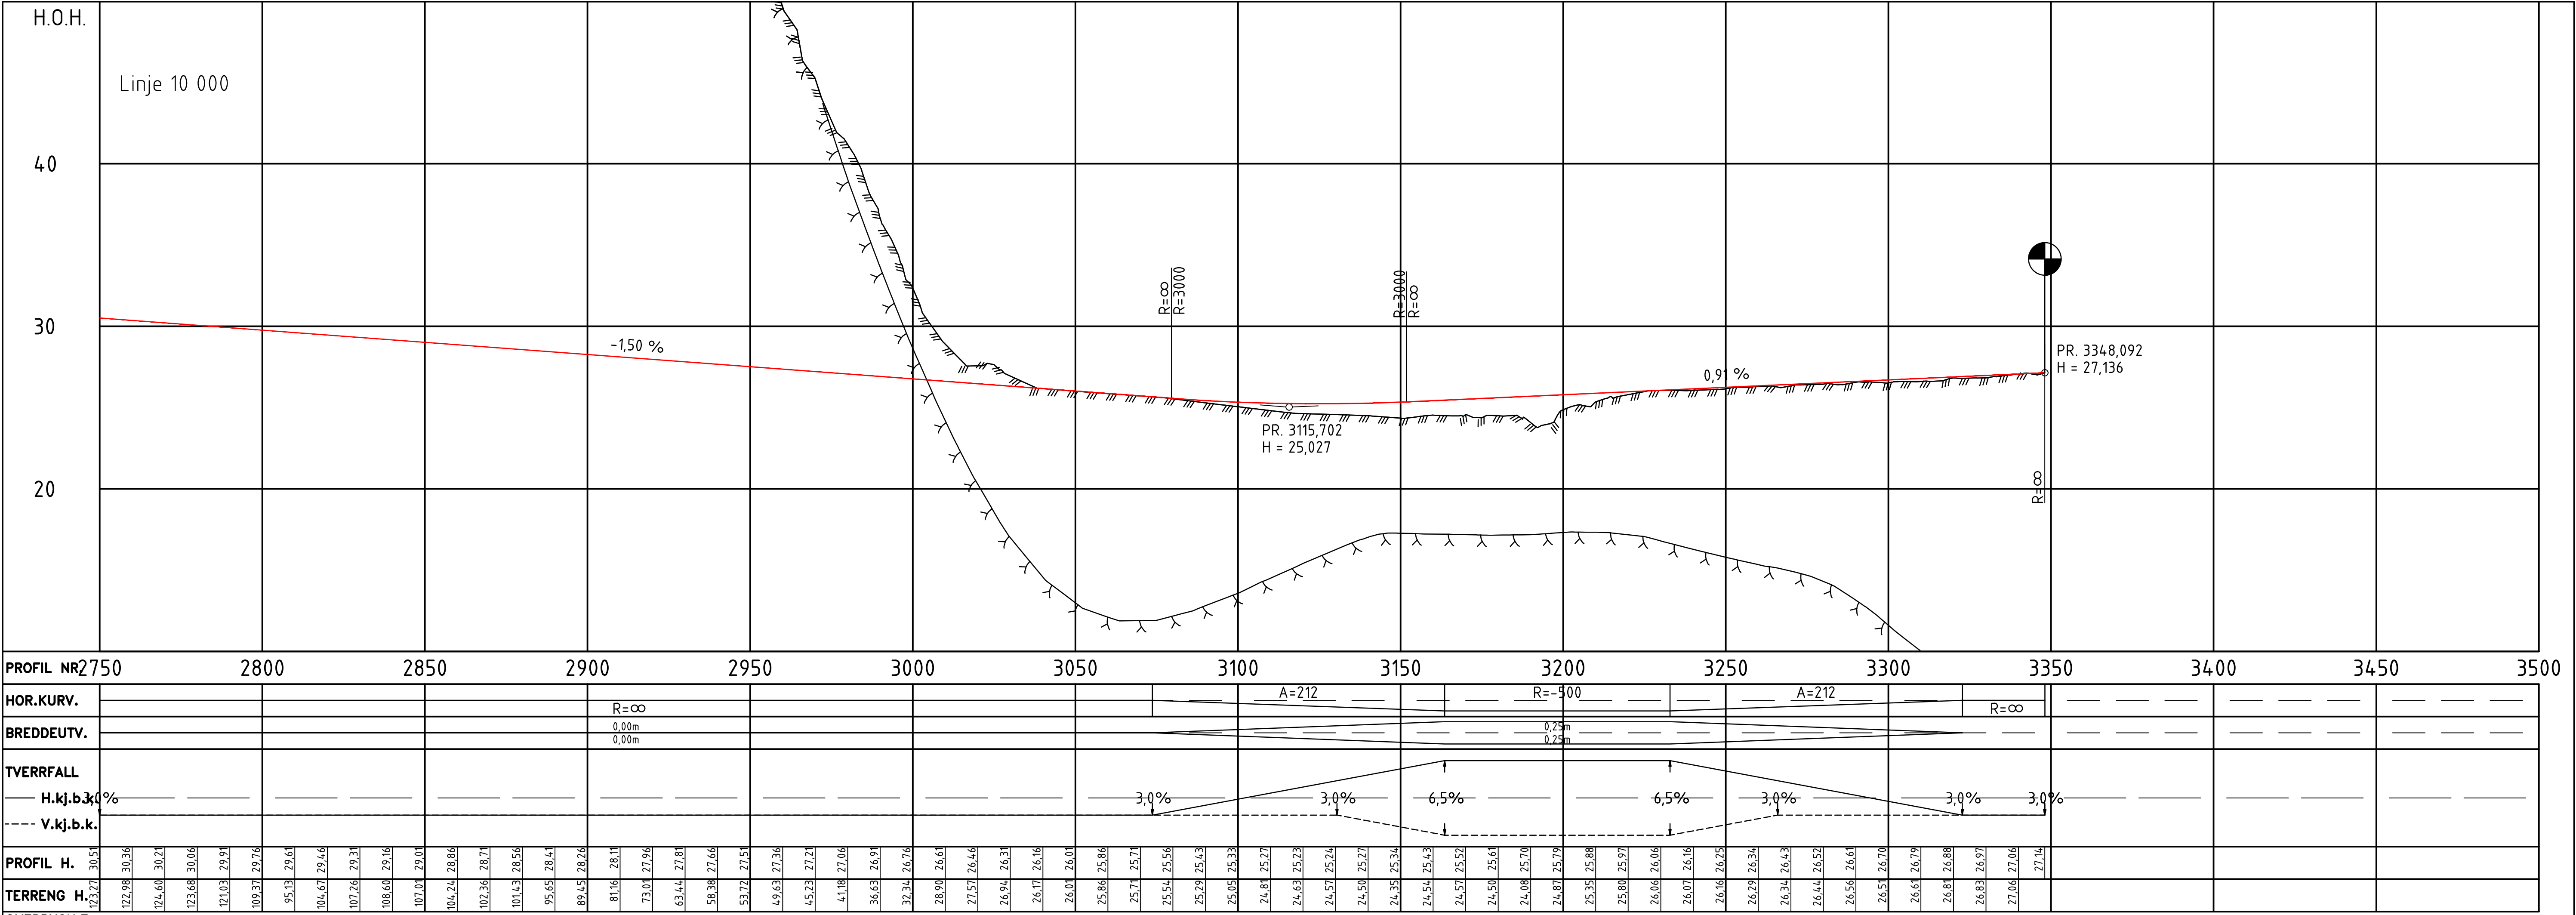

TEGNFORKLARING

Prosjekttert:

- Henvisning til vegmodell
- Parsellgrense
- Rekkverk
- Rekkverksende
- Frisikt
- Eks. prosjekttert veg

Eksisterende:

- Eiendomsgrense
- Bygning
- Bygning rives
- Tunnelportal


MERKNADER


- Koordinatsystem: Euref89 NTM, sone 10. Høydegrunnlag: NN2000.

HENVISNINGER


- F001 Normalprofil
- J002 Rekkverksdetaljer

Revisjon	Revisjonen gjelder	Utb. av	Kontr.	Godkj.	Rev. dato
 		Tegningsdato		10.05.2021	
Fv. 6312 REPPKLEIV - NORSKJØRN		Bestiller		Tone Hammer	
Parsell: Hellfjord - Roan		Produsert for		Trøndelag fylkeskommune	
Plan og profil.		Produsert av		ViaNova Trondheim AS	
Linje 10000. Pr. 2800 - 3250		Prosjektnummer		408 045	
TEKNISK PLAN		Saksnummer		-	
Utarbeidet av		Arkivreferanse		-	
EST		Målestokk A1		1:1000 / 1:200	
Kontrollert av		Byggverksnummer		-	
KRL		Koordinatsystem		EUREF89 NTM 10/NN2000	
Godkjent av		Tegningsnummer/		revisjonsbokstav	
HBP		Q3.12019/2019068		C005	
Konsulentarkiv				-	

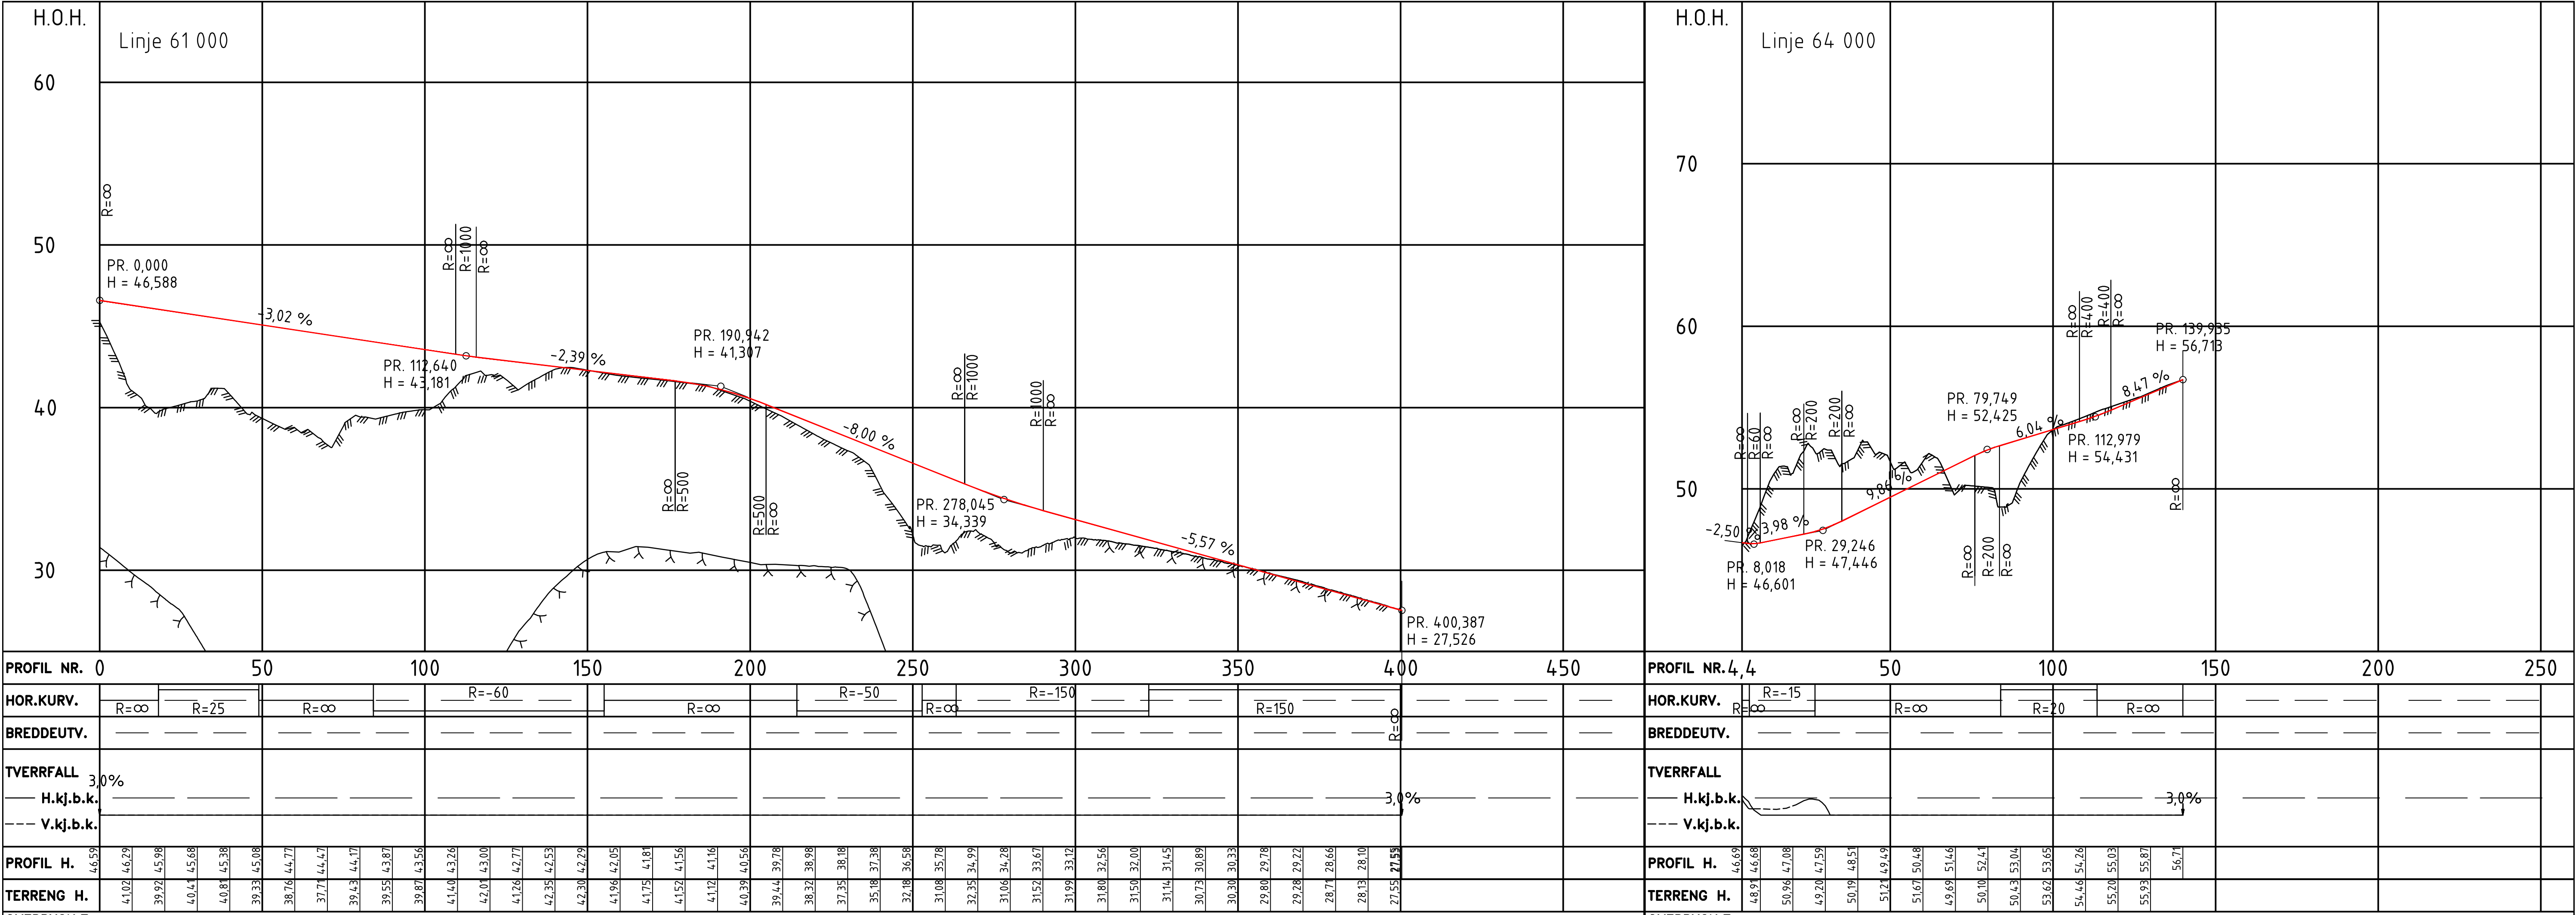


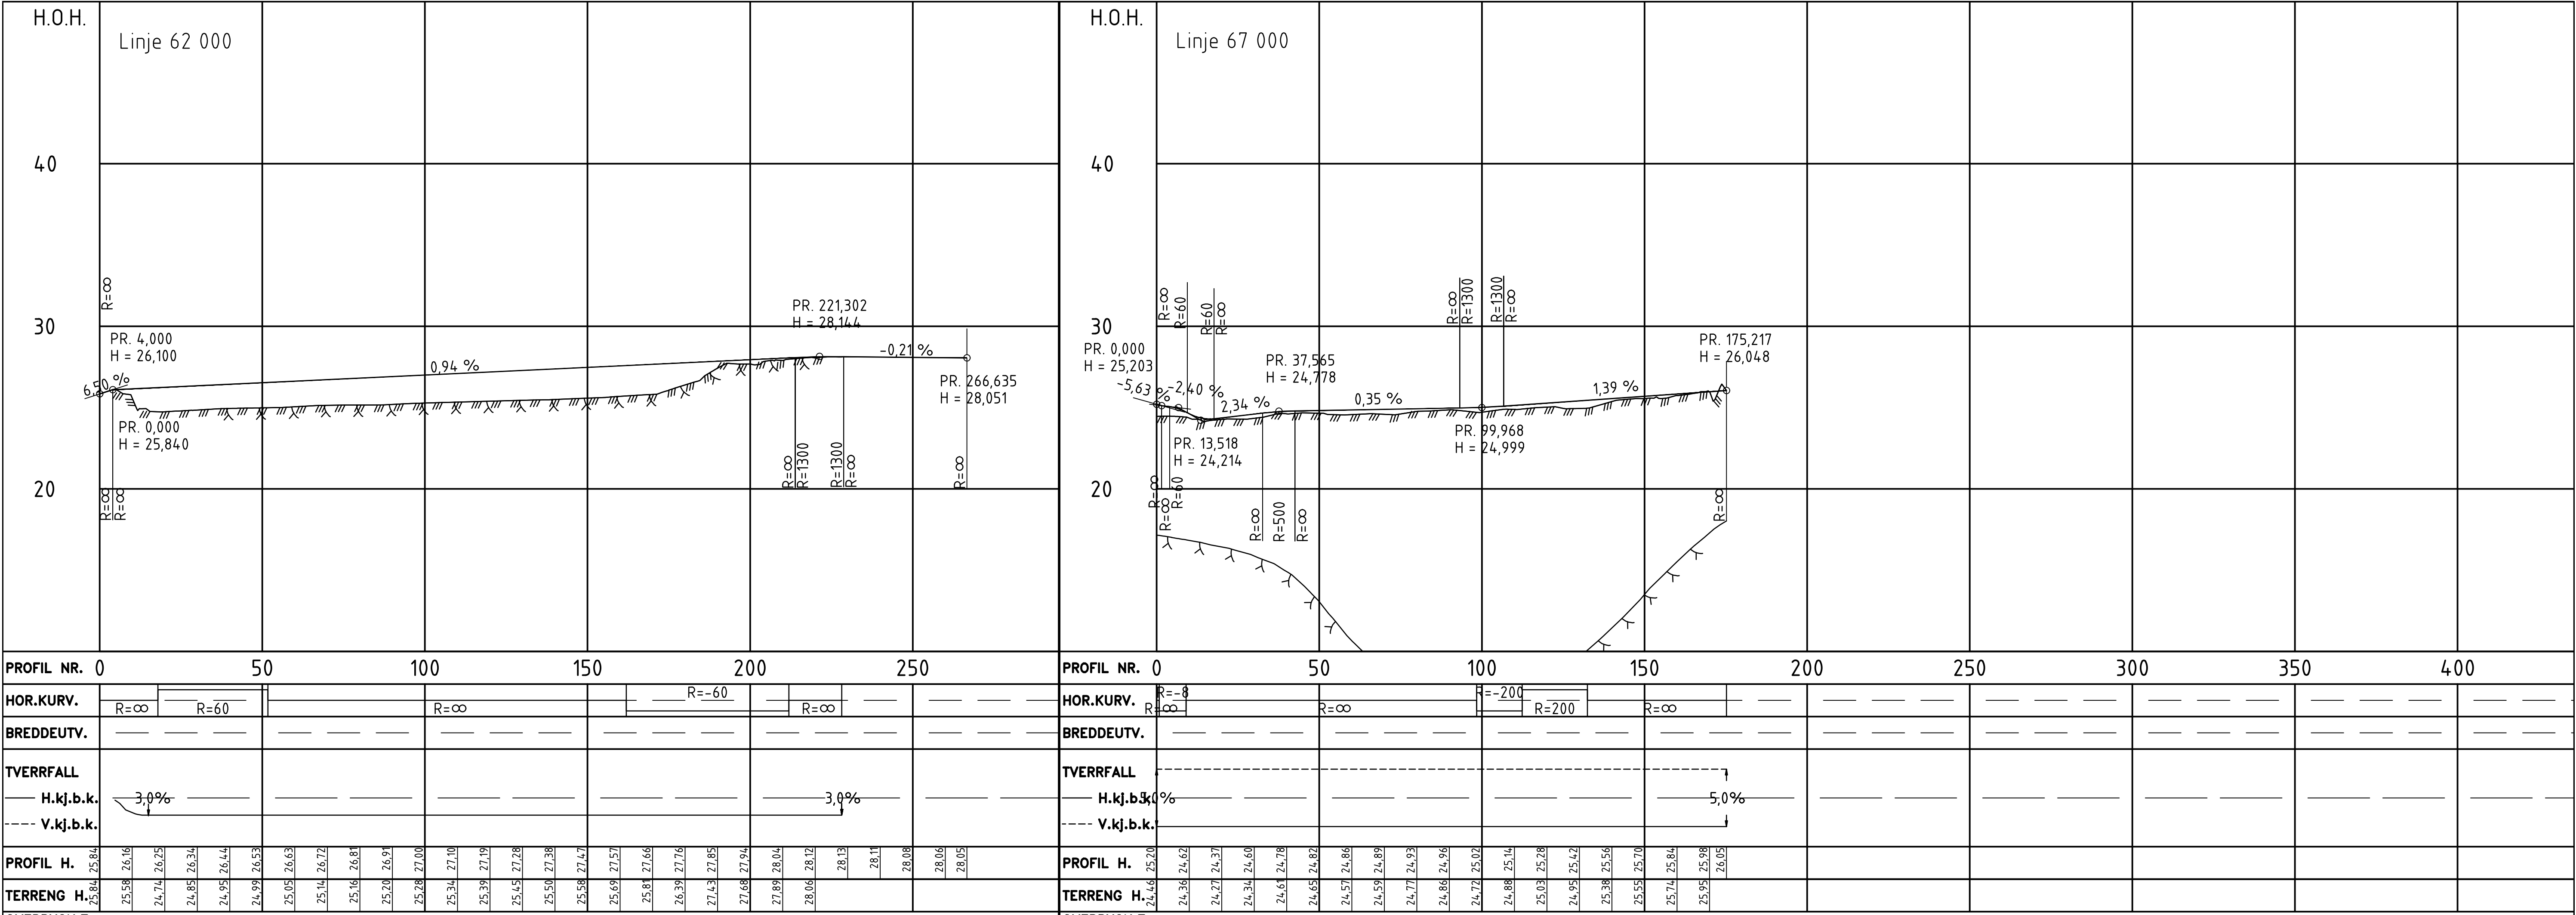


Normalprofil
Vegklasse Hø1 80 km/t
Line 10000
Skjæring/fylling jord
M=1:100

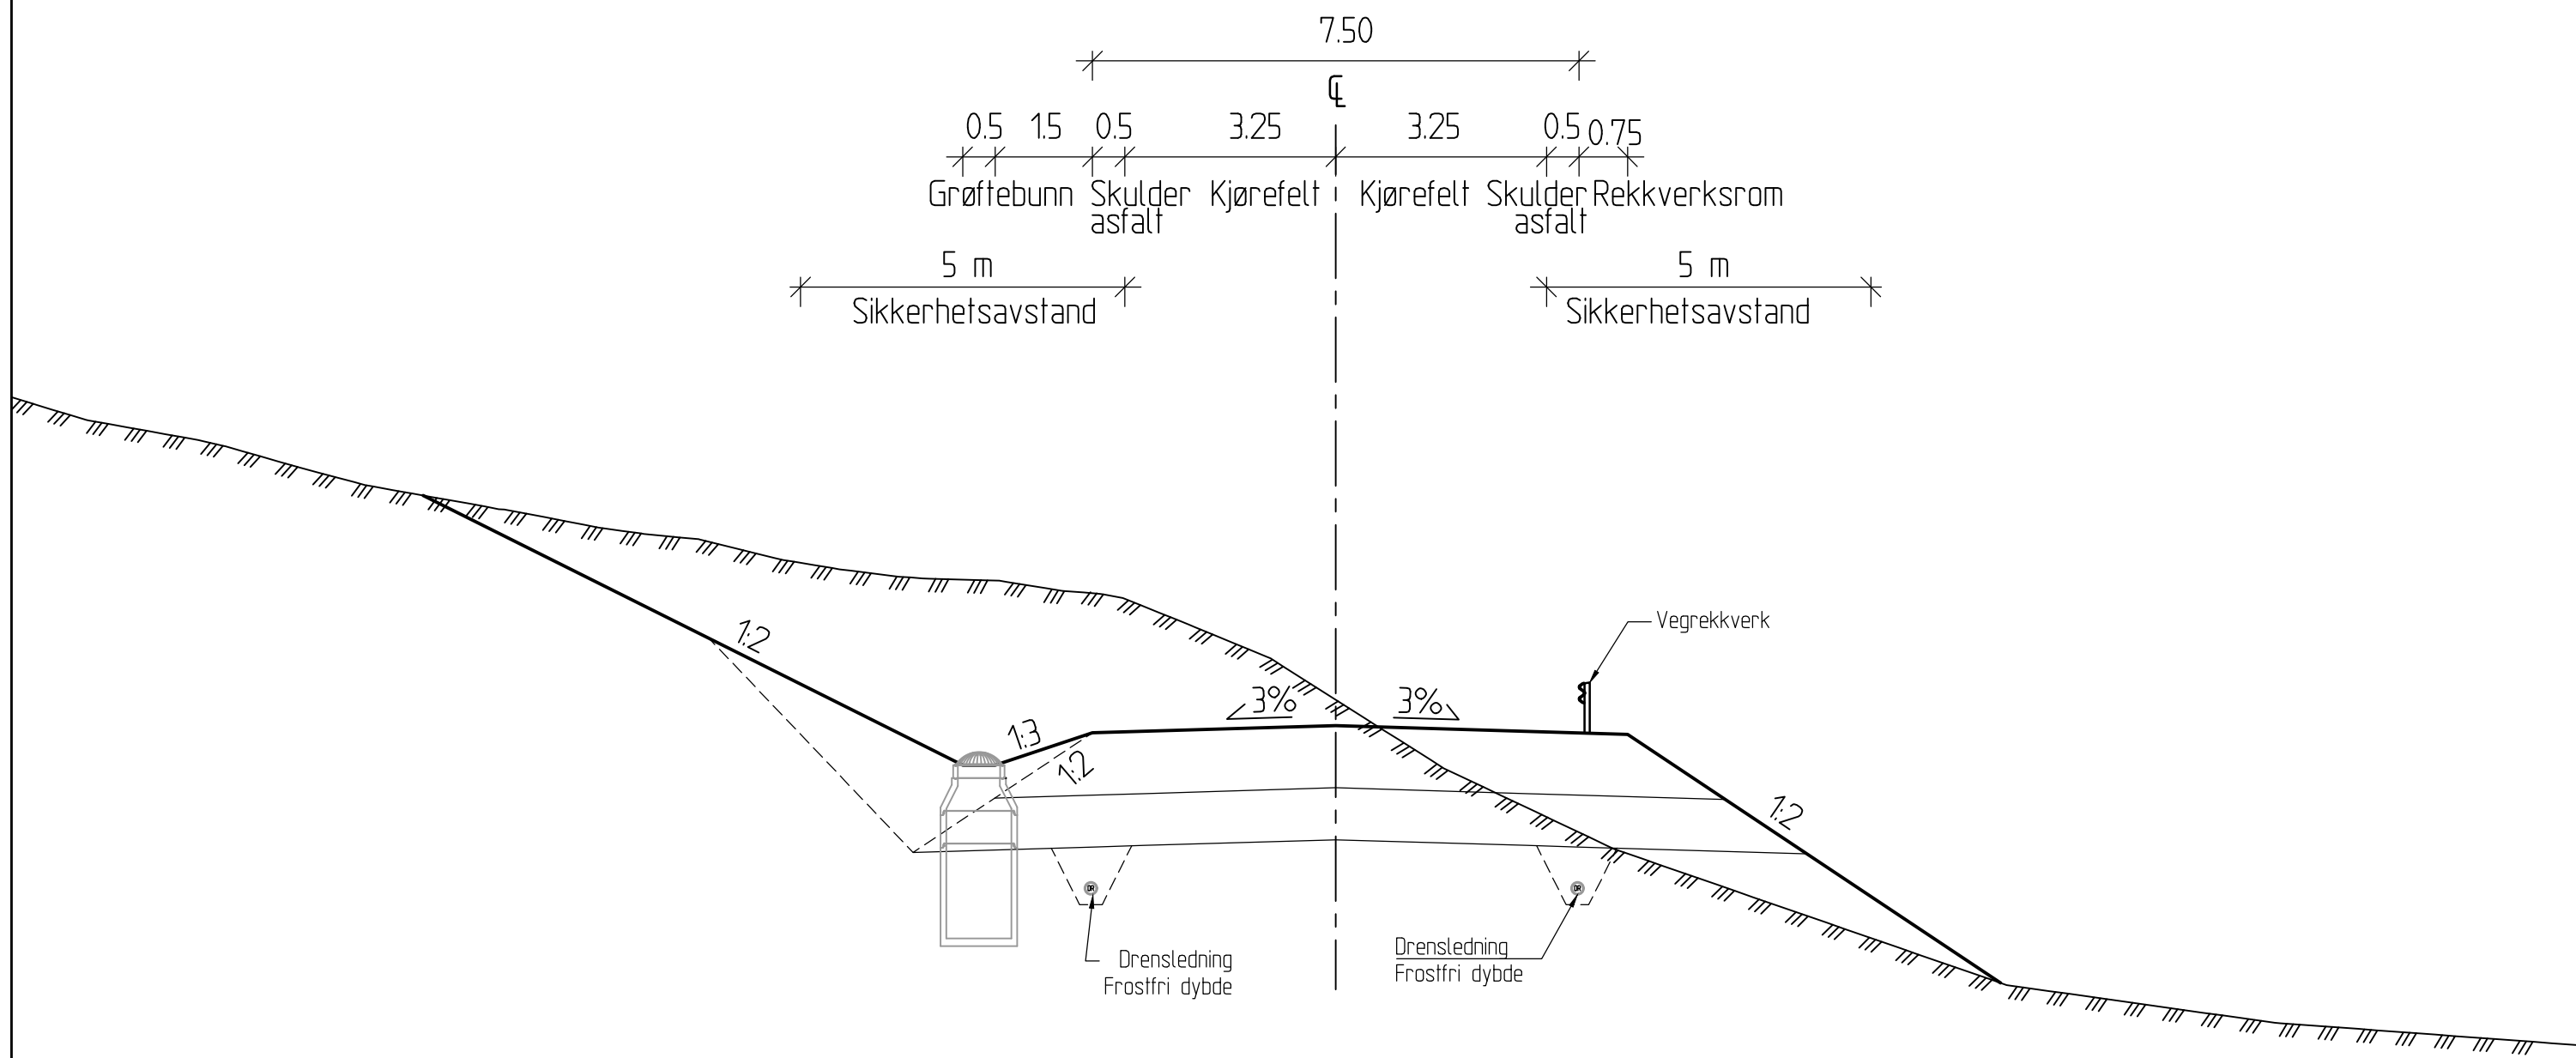


Normalprofil
Vegplasse Hø1
Linje 10000
Fjellskjæring
M=1:100

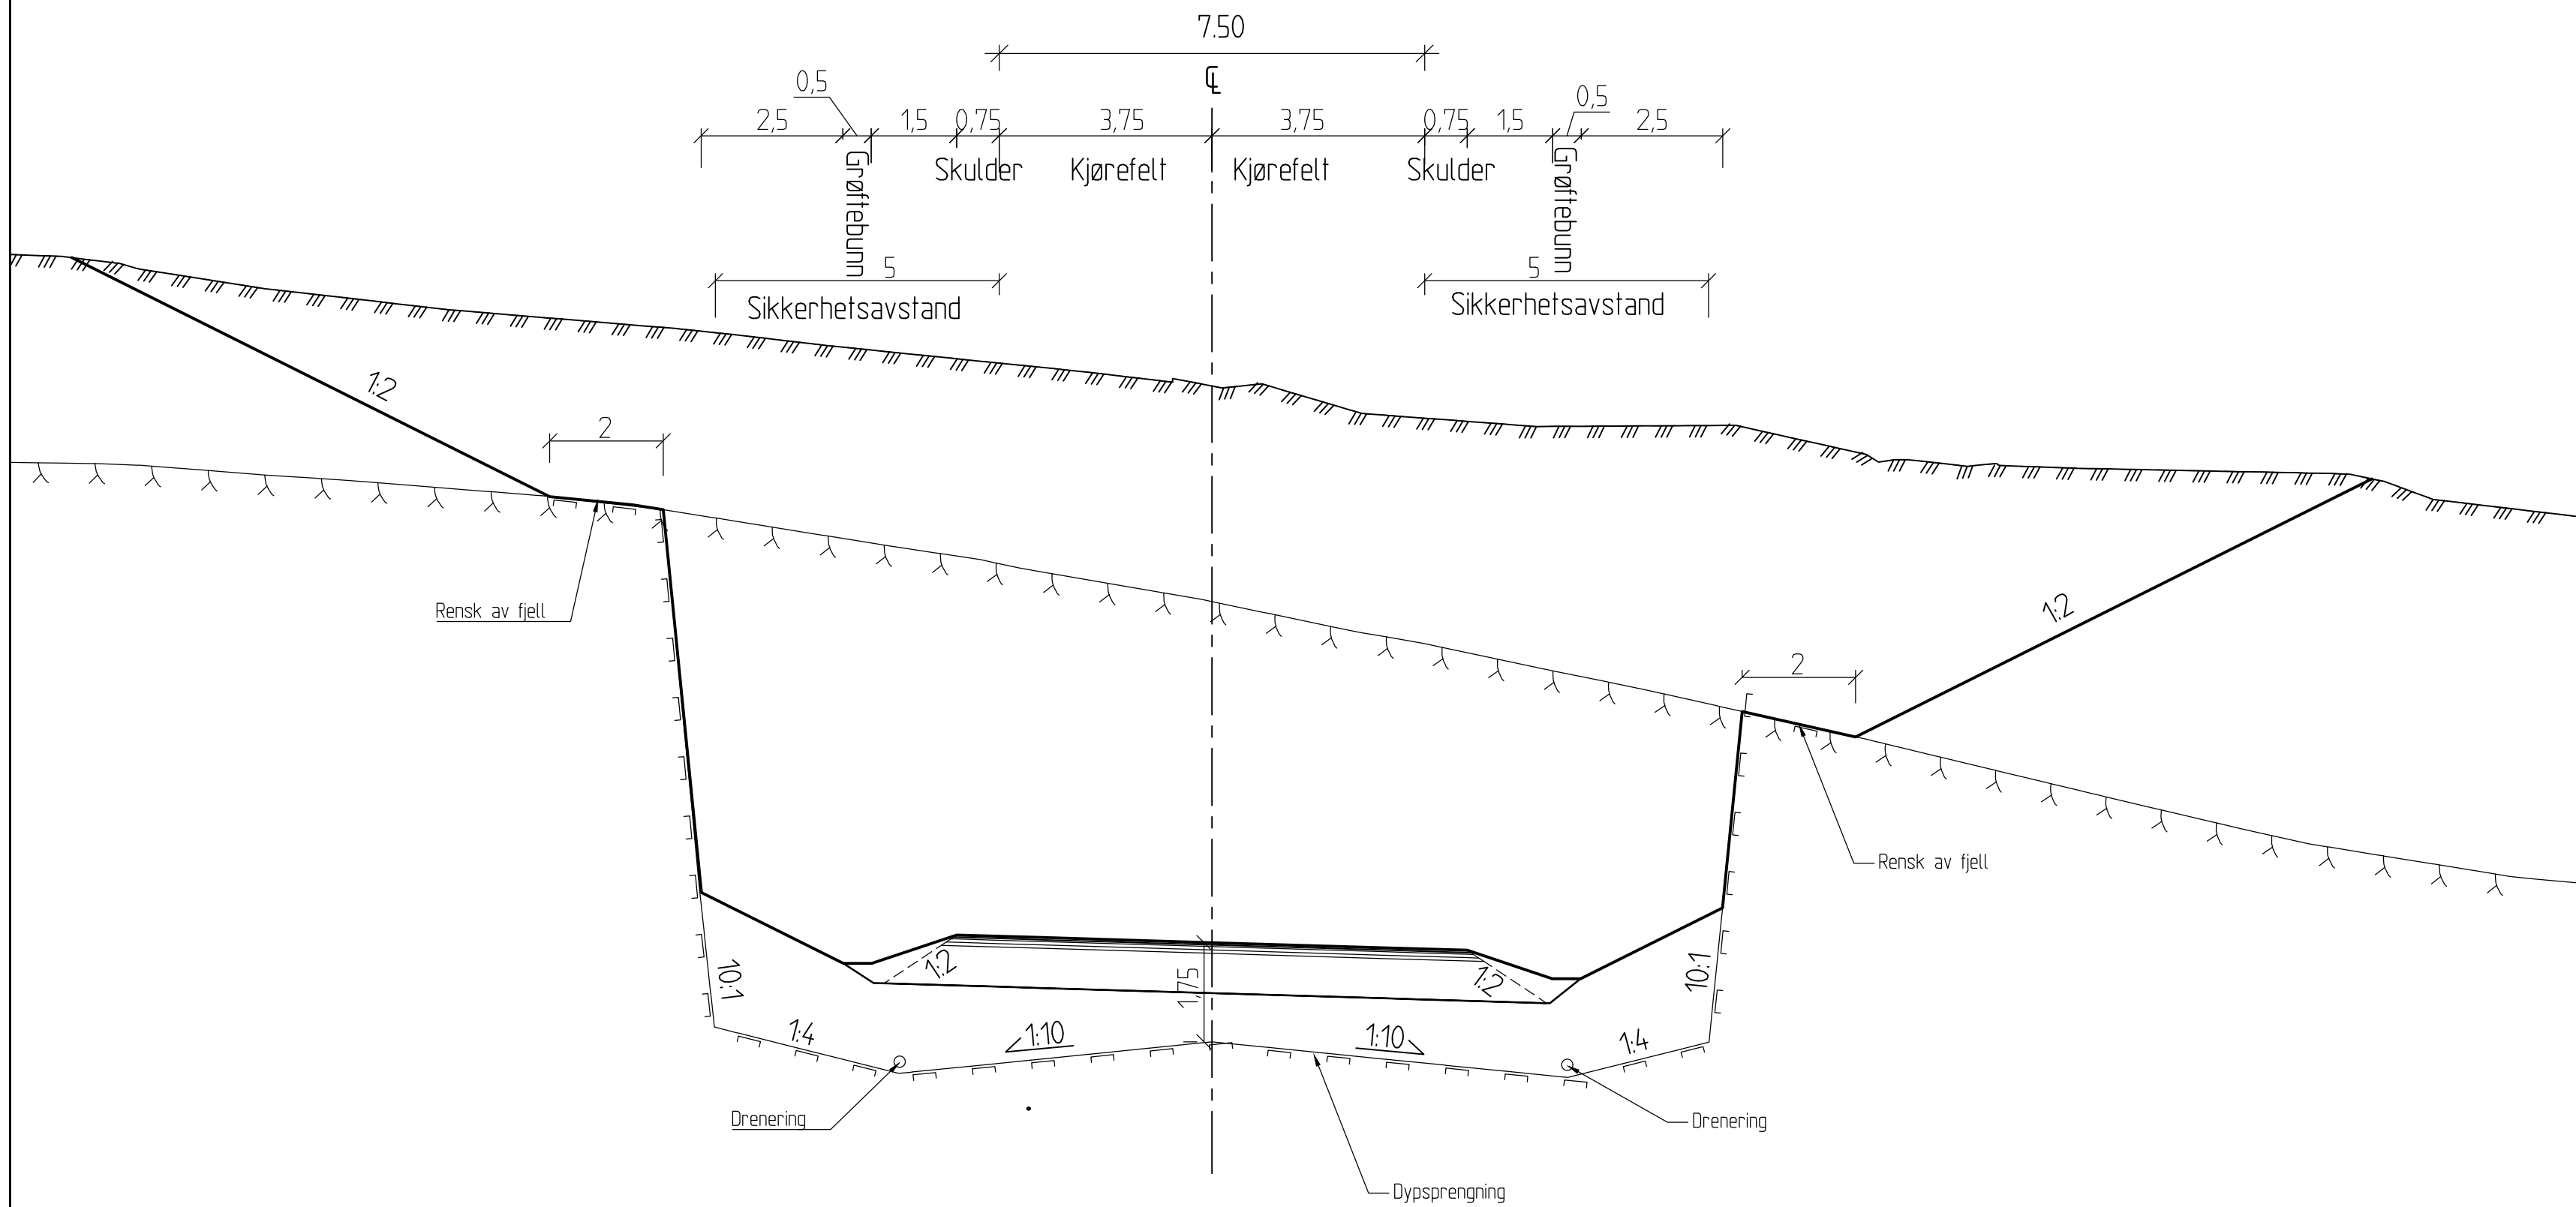


Normalprofil
Vegklasse L2
Linje 61000, 62000 og 65000
Skjæring/fylling
M=1:100

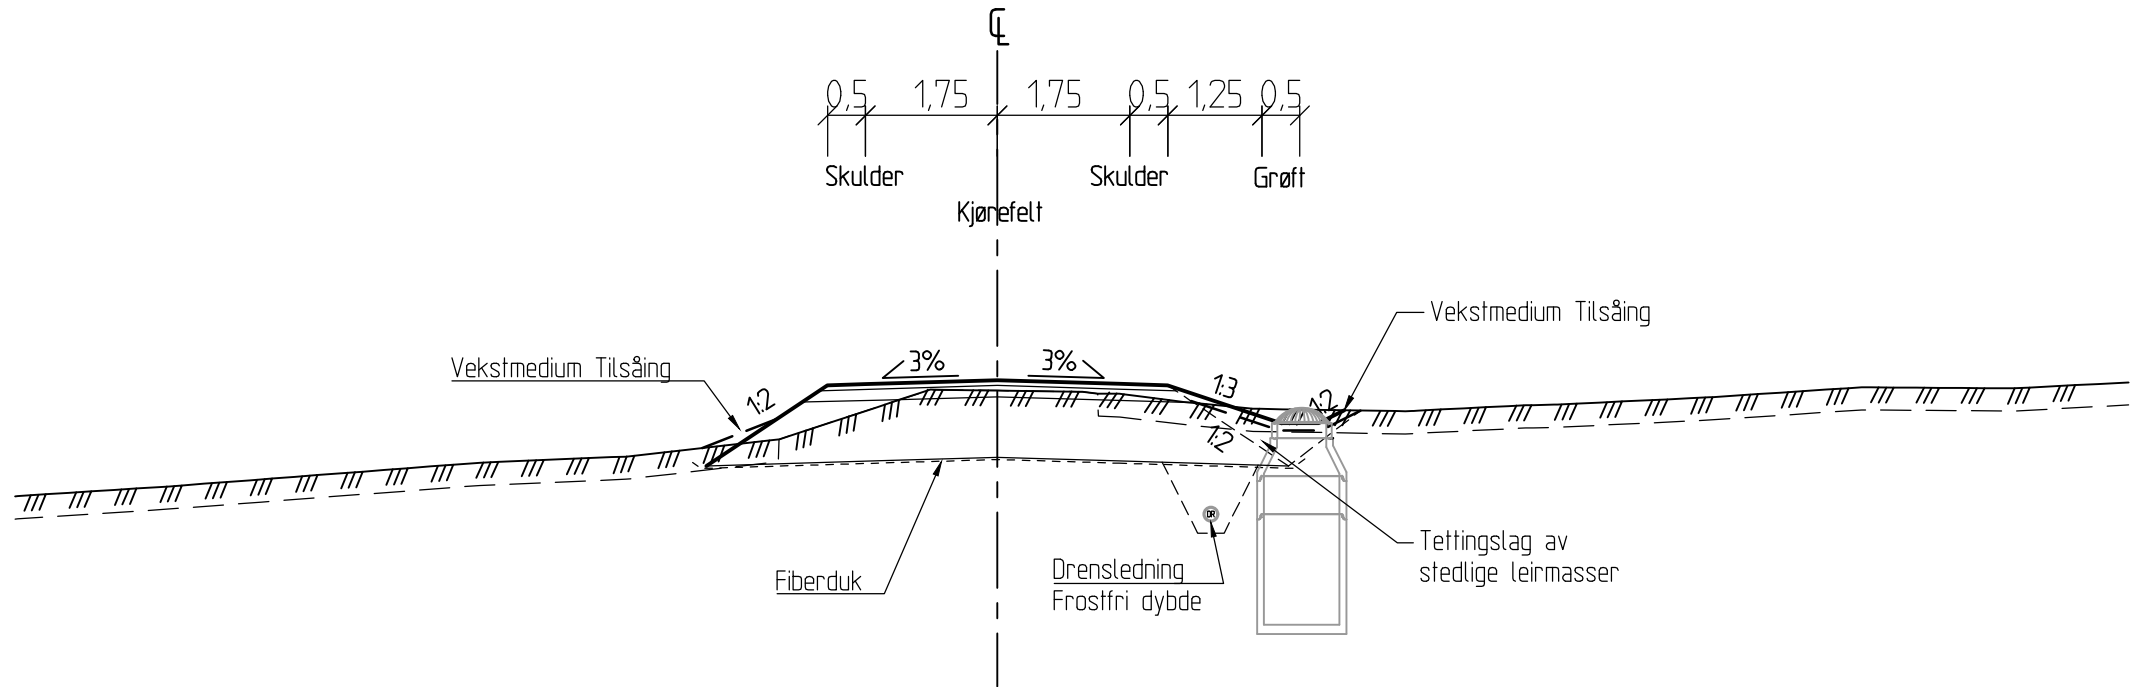


Normalprofil
Landbruksbilvei, veiklasse 3
Linje 63000 og 64000
Skjæring/fylling
M=1:100

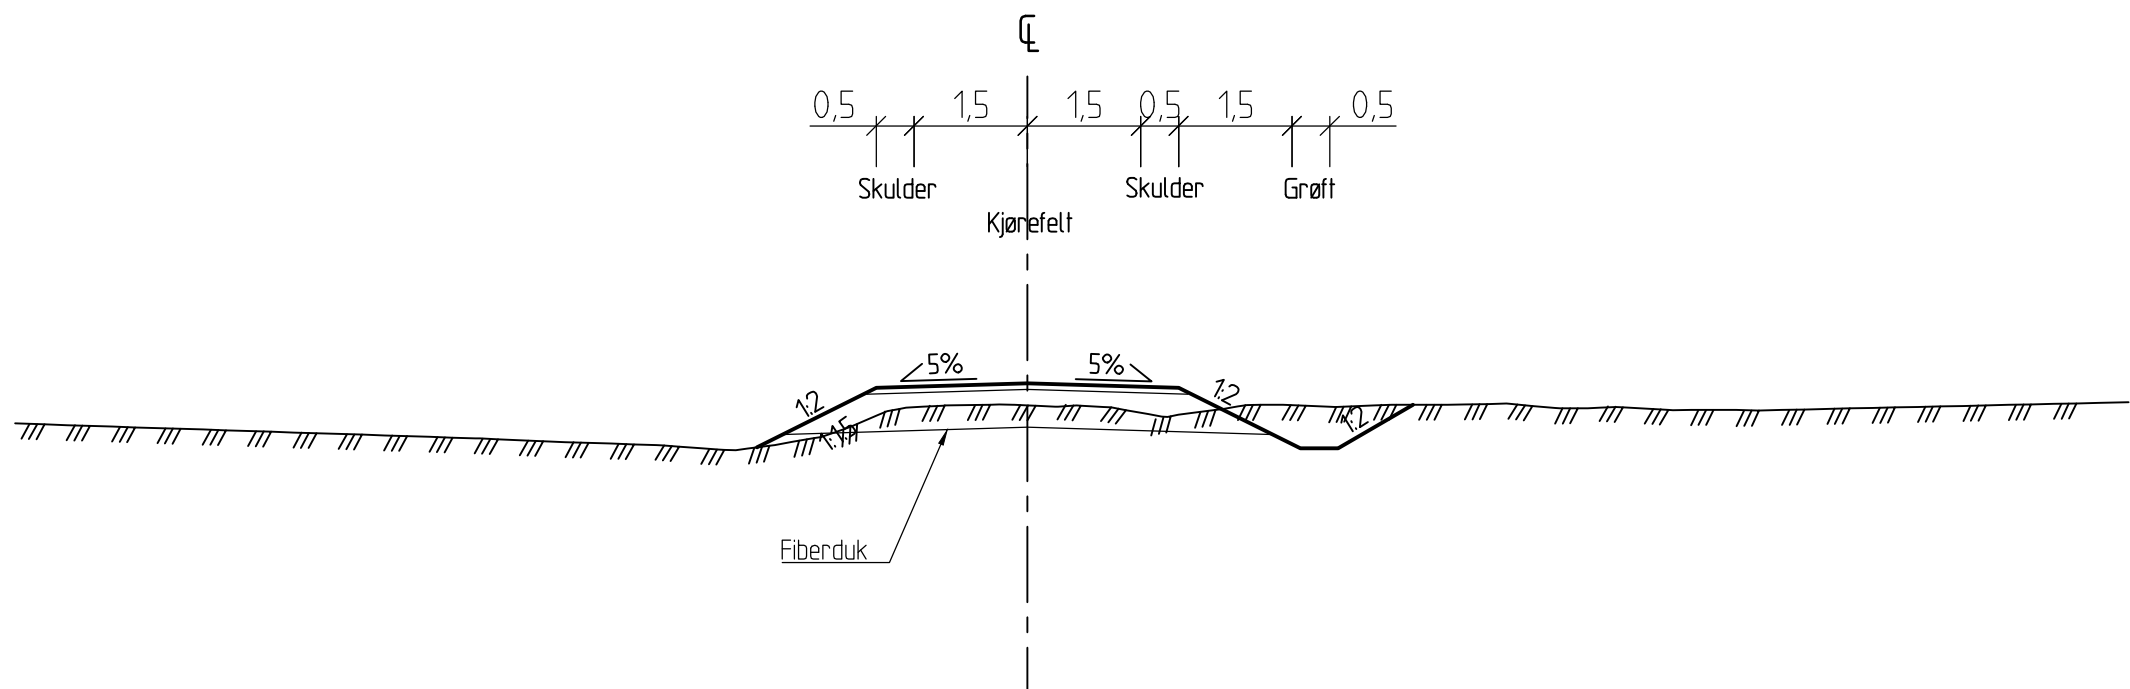

Normalprofil
Traktorvei, veiklasse 7
Linje 66000 og 67000
Skjæring/fylling

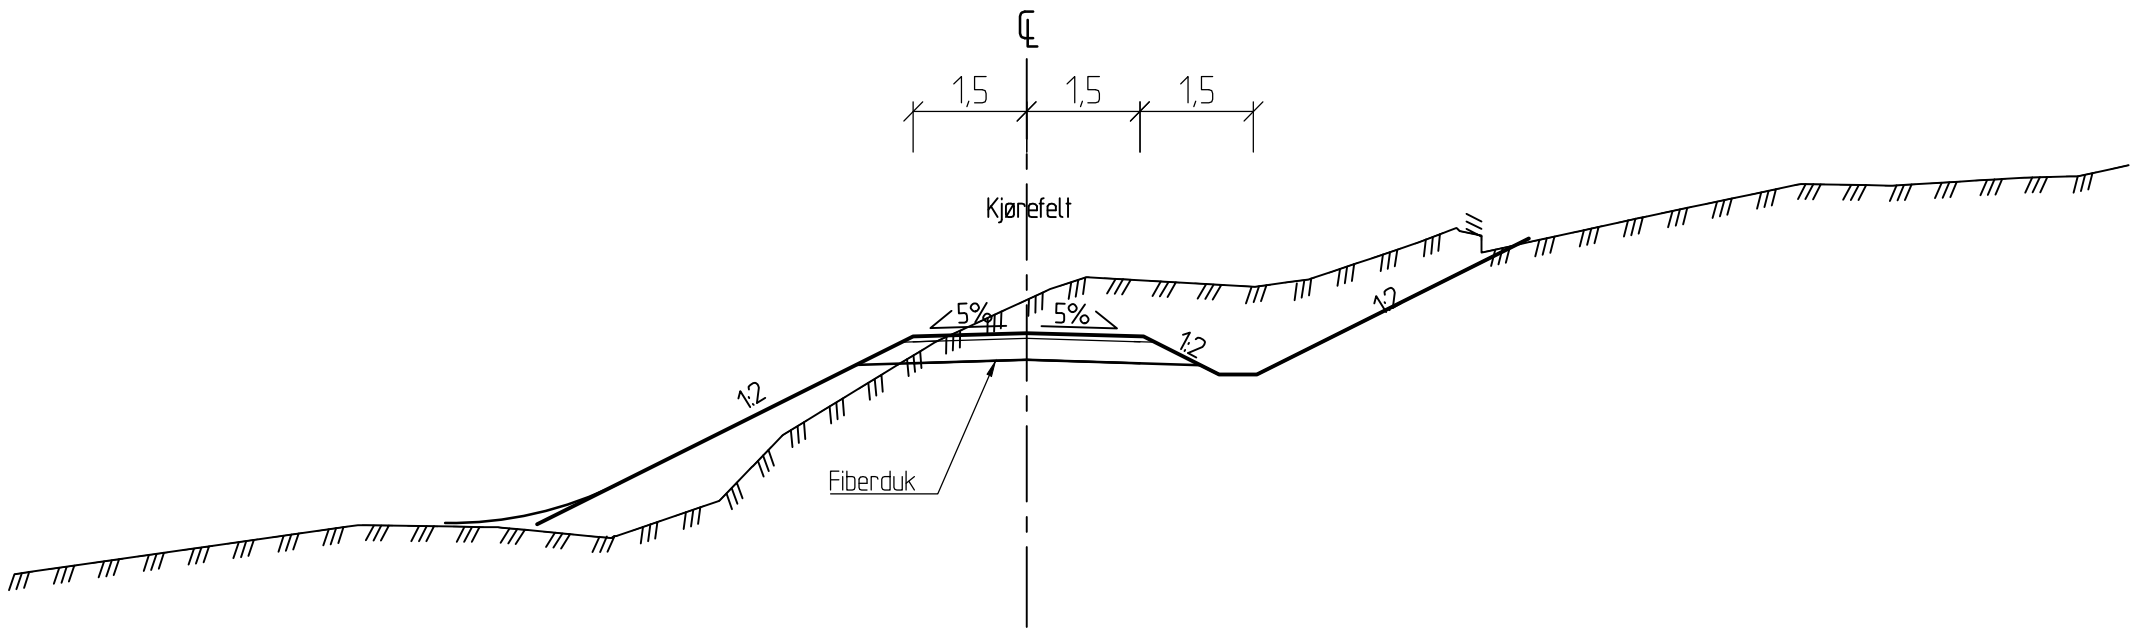

Revisjon	Revisjonen gjelder			Utb. Kontr. Godkj. Rev. dato	
				Tegningsdato	10.05.2021
Fv. 6312 REPPKLEIV - NORSKJØRIN		Parsell: Hellfjord - Roan		Bestiller	Tone Hammer
Normalprofil				Prosjekt for	Trøndelag fylkeskommune
				Prosjekt av	ViaNova Trondheim AS
				Prosjektnummer	408 045
				Saksnummer	-
				Arkivreferanse	
				Målestokk A1	1:1000 / 1:200
				Byggeværksnummer	
				Koordinatsystem	EURF89 NTM 10/NN2000
TEKNISK PLAN				Tegningsnummer/	
Utarbeidet av	Kontrollert av	Godkjent av	Konsulentarkiv	Tegningsnummer/	
EST	KRL	HBP	Q.1.12019/2019068	revisjonsbokstav	F001
					-

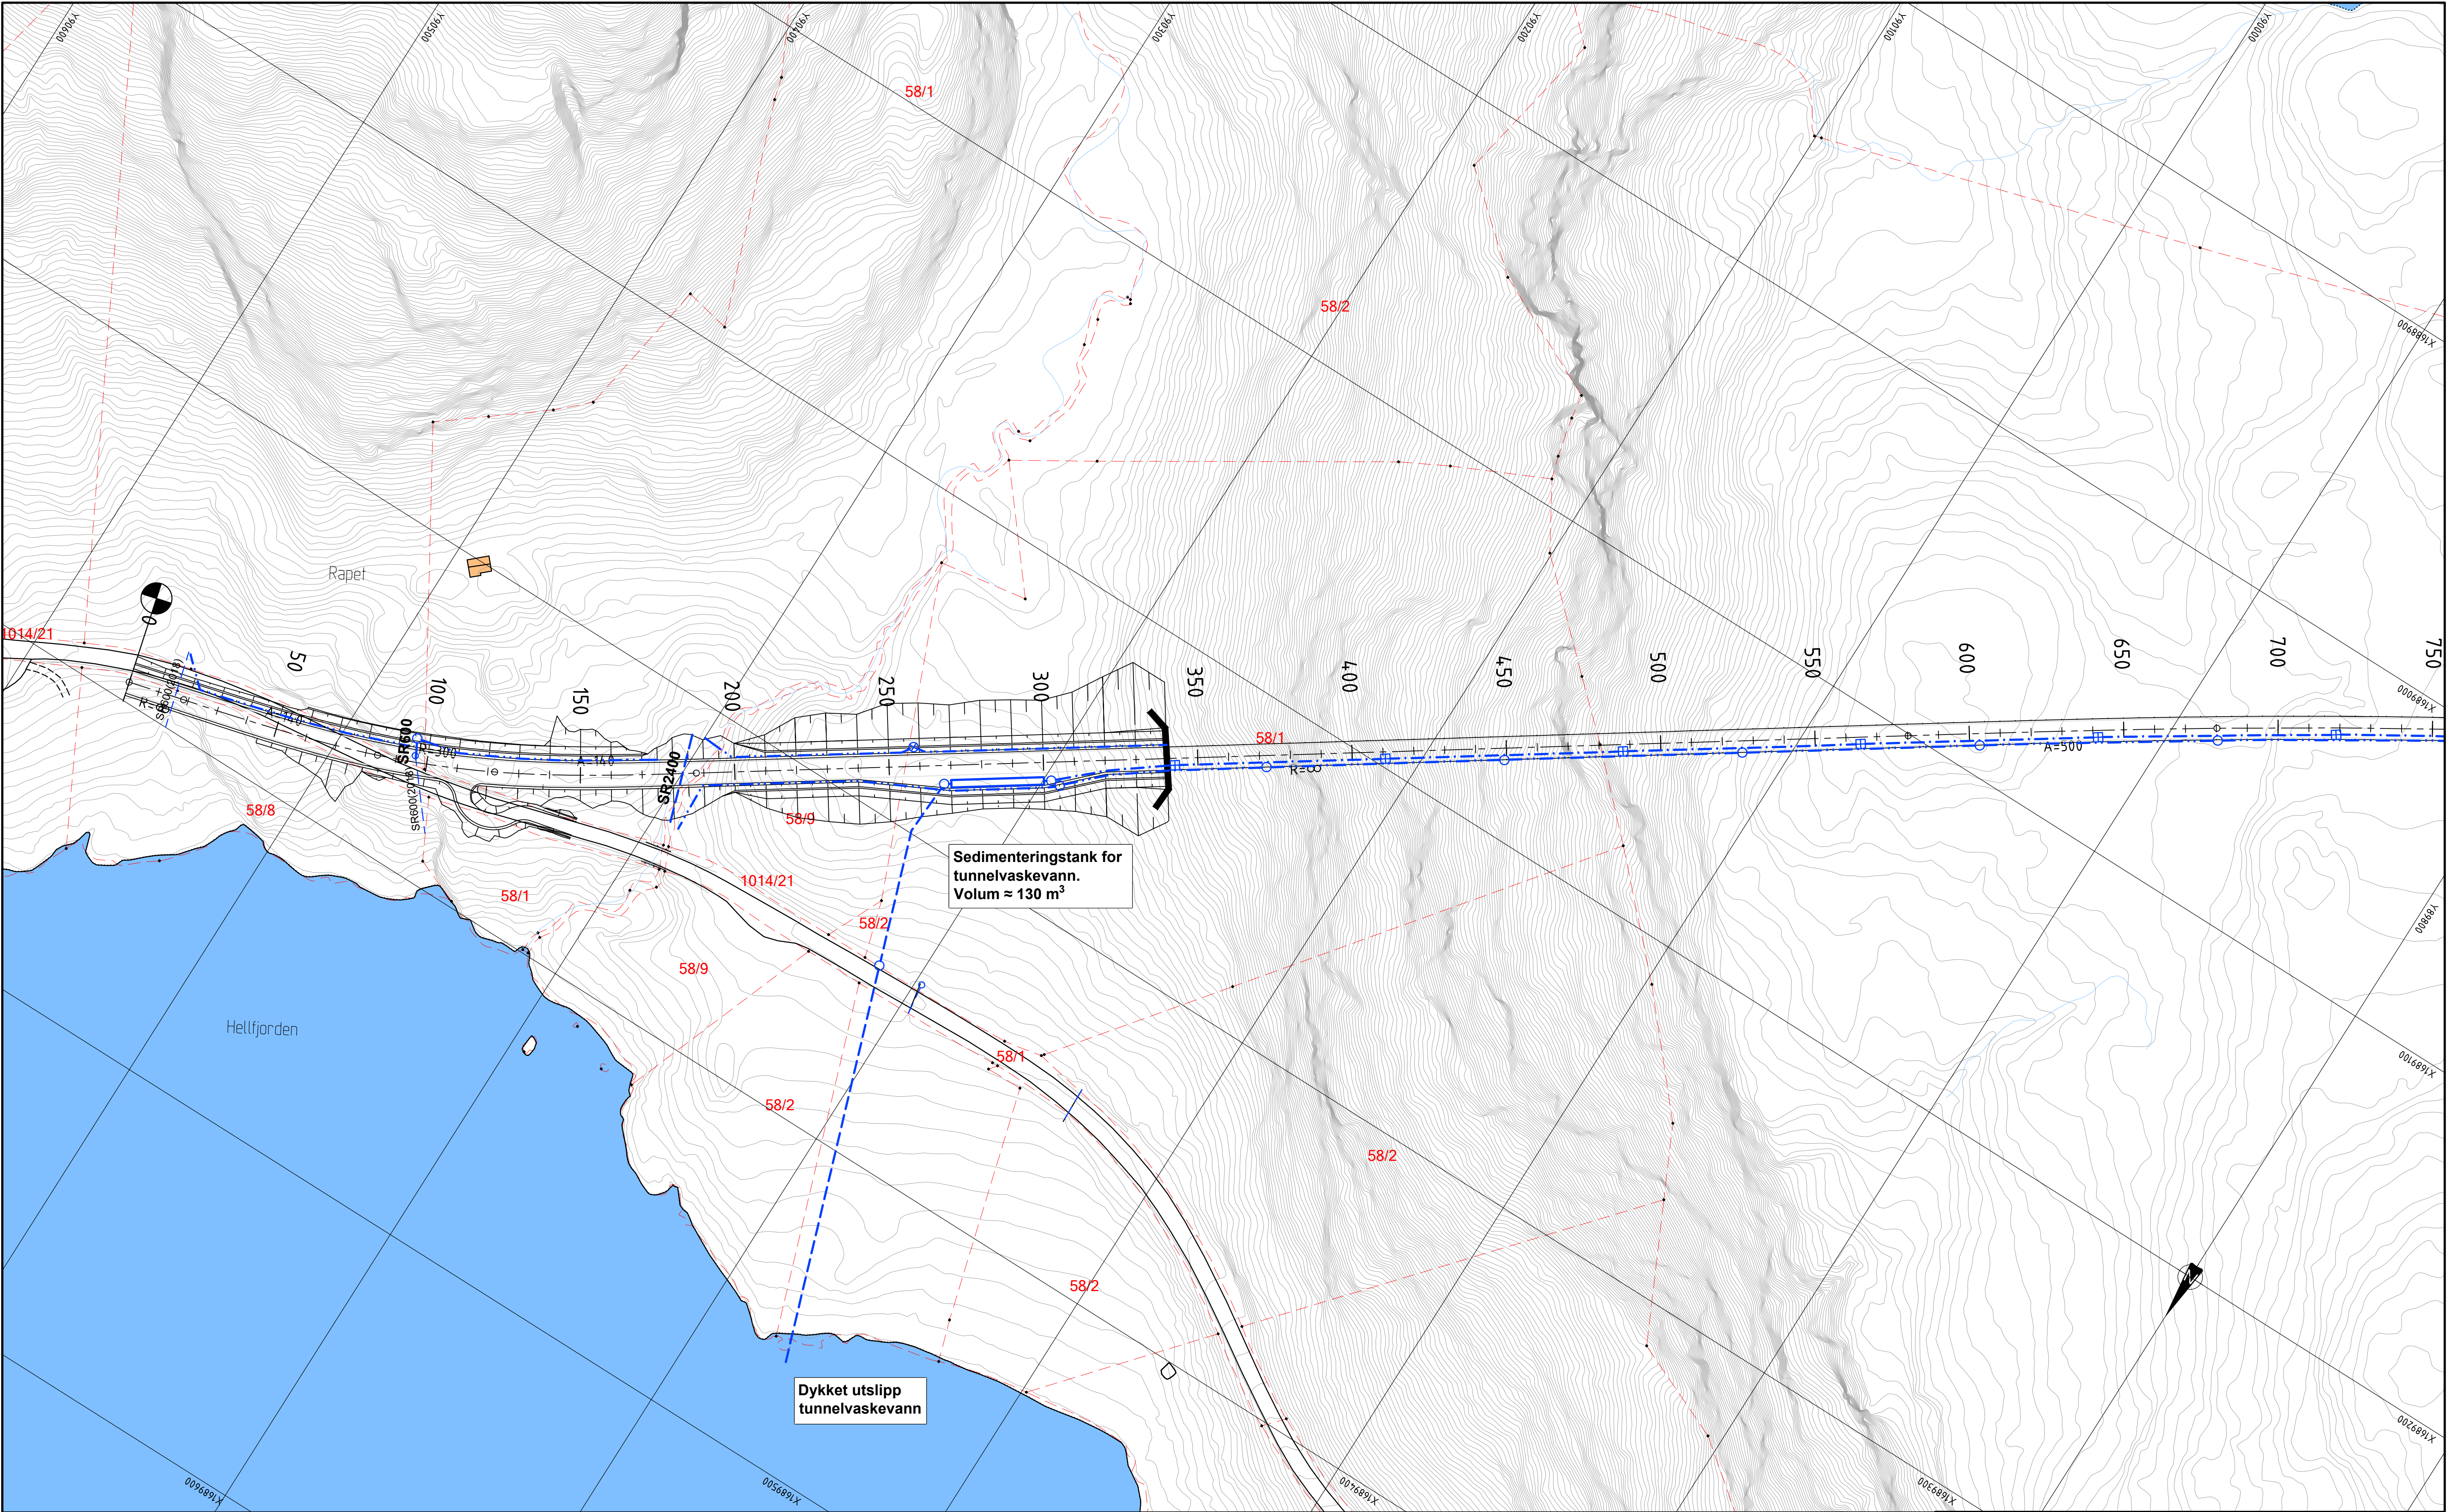

TEGNFORKLARING

Prosjekttert:

- Parsellgrense
- Overvannsledning/Stikkrenne
- Drensledning
- Vaskevannsledning
- Bekkeløp/Terrenggrøft
- Kum/Sandfang

Eksisterende:


- Eiendomsgrense
- Bygning
- Bygning rives
- Overvannsledning/Stikkrenne

MERKNADER

- Koordinatsystem: Euref89 NTM, sone 10. Høydegrunnlag: NN2000.

HENVISNINGER

-	-	-	-	-	-
Revisjon	Revisjonen gjelder	Utarb.	Kontr.	Godkj.	Rev. dato
 Trøndelag fylkeskommune		 AAS-JAKOBSEN VIANOVA NETTVERKET			
Fv. 6312 REPPKLEIV - NORSKJØRIN		Tegningsdato 10.05.2021			
Parsell: Hellfjord - Roan		Bestiller Tone Hammer			
Plan VA		Prosjektnummer 408 045			
Linje 10000. Pr. 0 - 750		Saksnummer -			
TEKNISK PLAN		Arkivreferanse			
Utarbeidet av BLY		Målestokk A1 1: 1000			
Kontrollert av KFA		Byggverksnummer			
Godkjent av HBP		Koordinatsystem EUREF89 NTM 10/NN2000			
Konsulentarkiv Q.L.1201912019068		Tegningsnummer/ revisjonsbokstev			
		GH001 -			

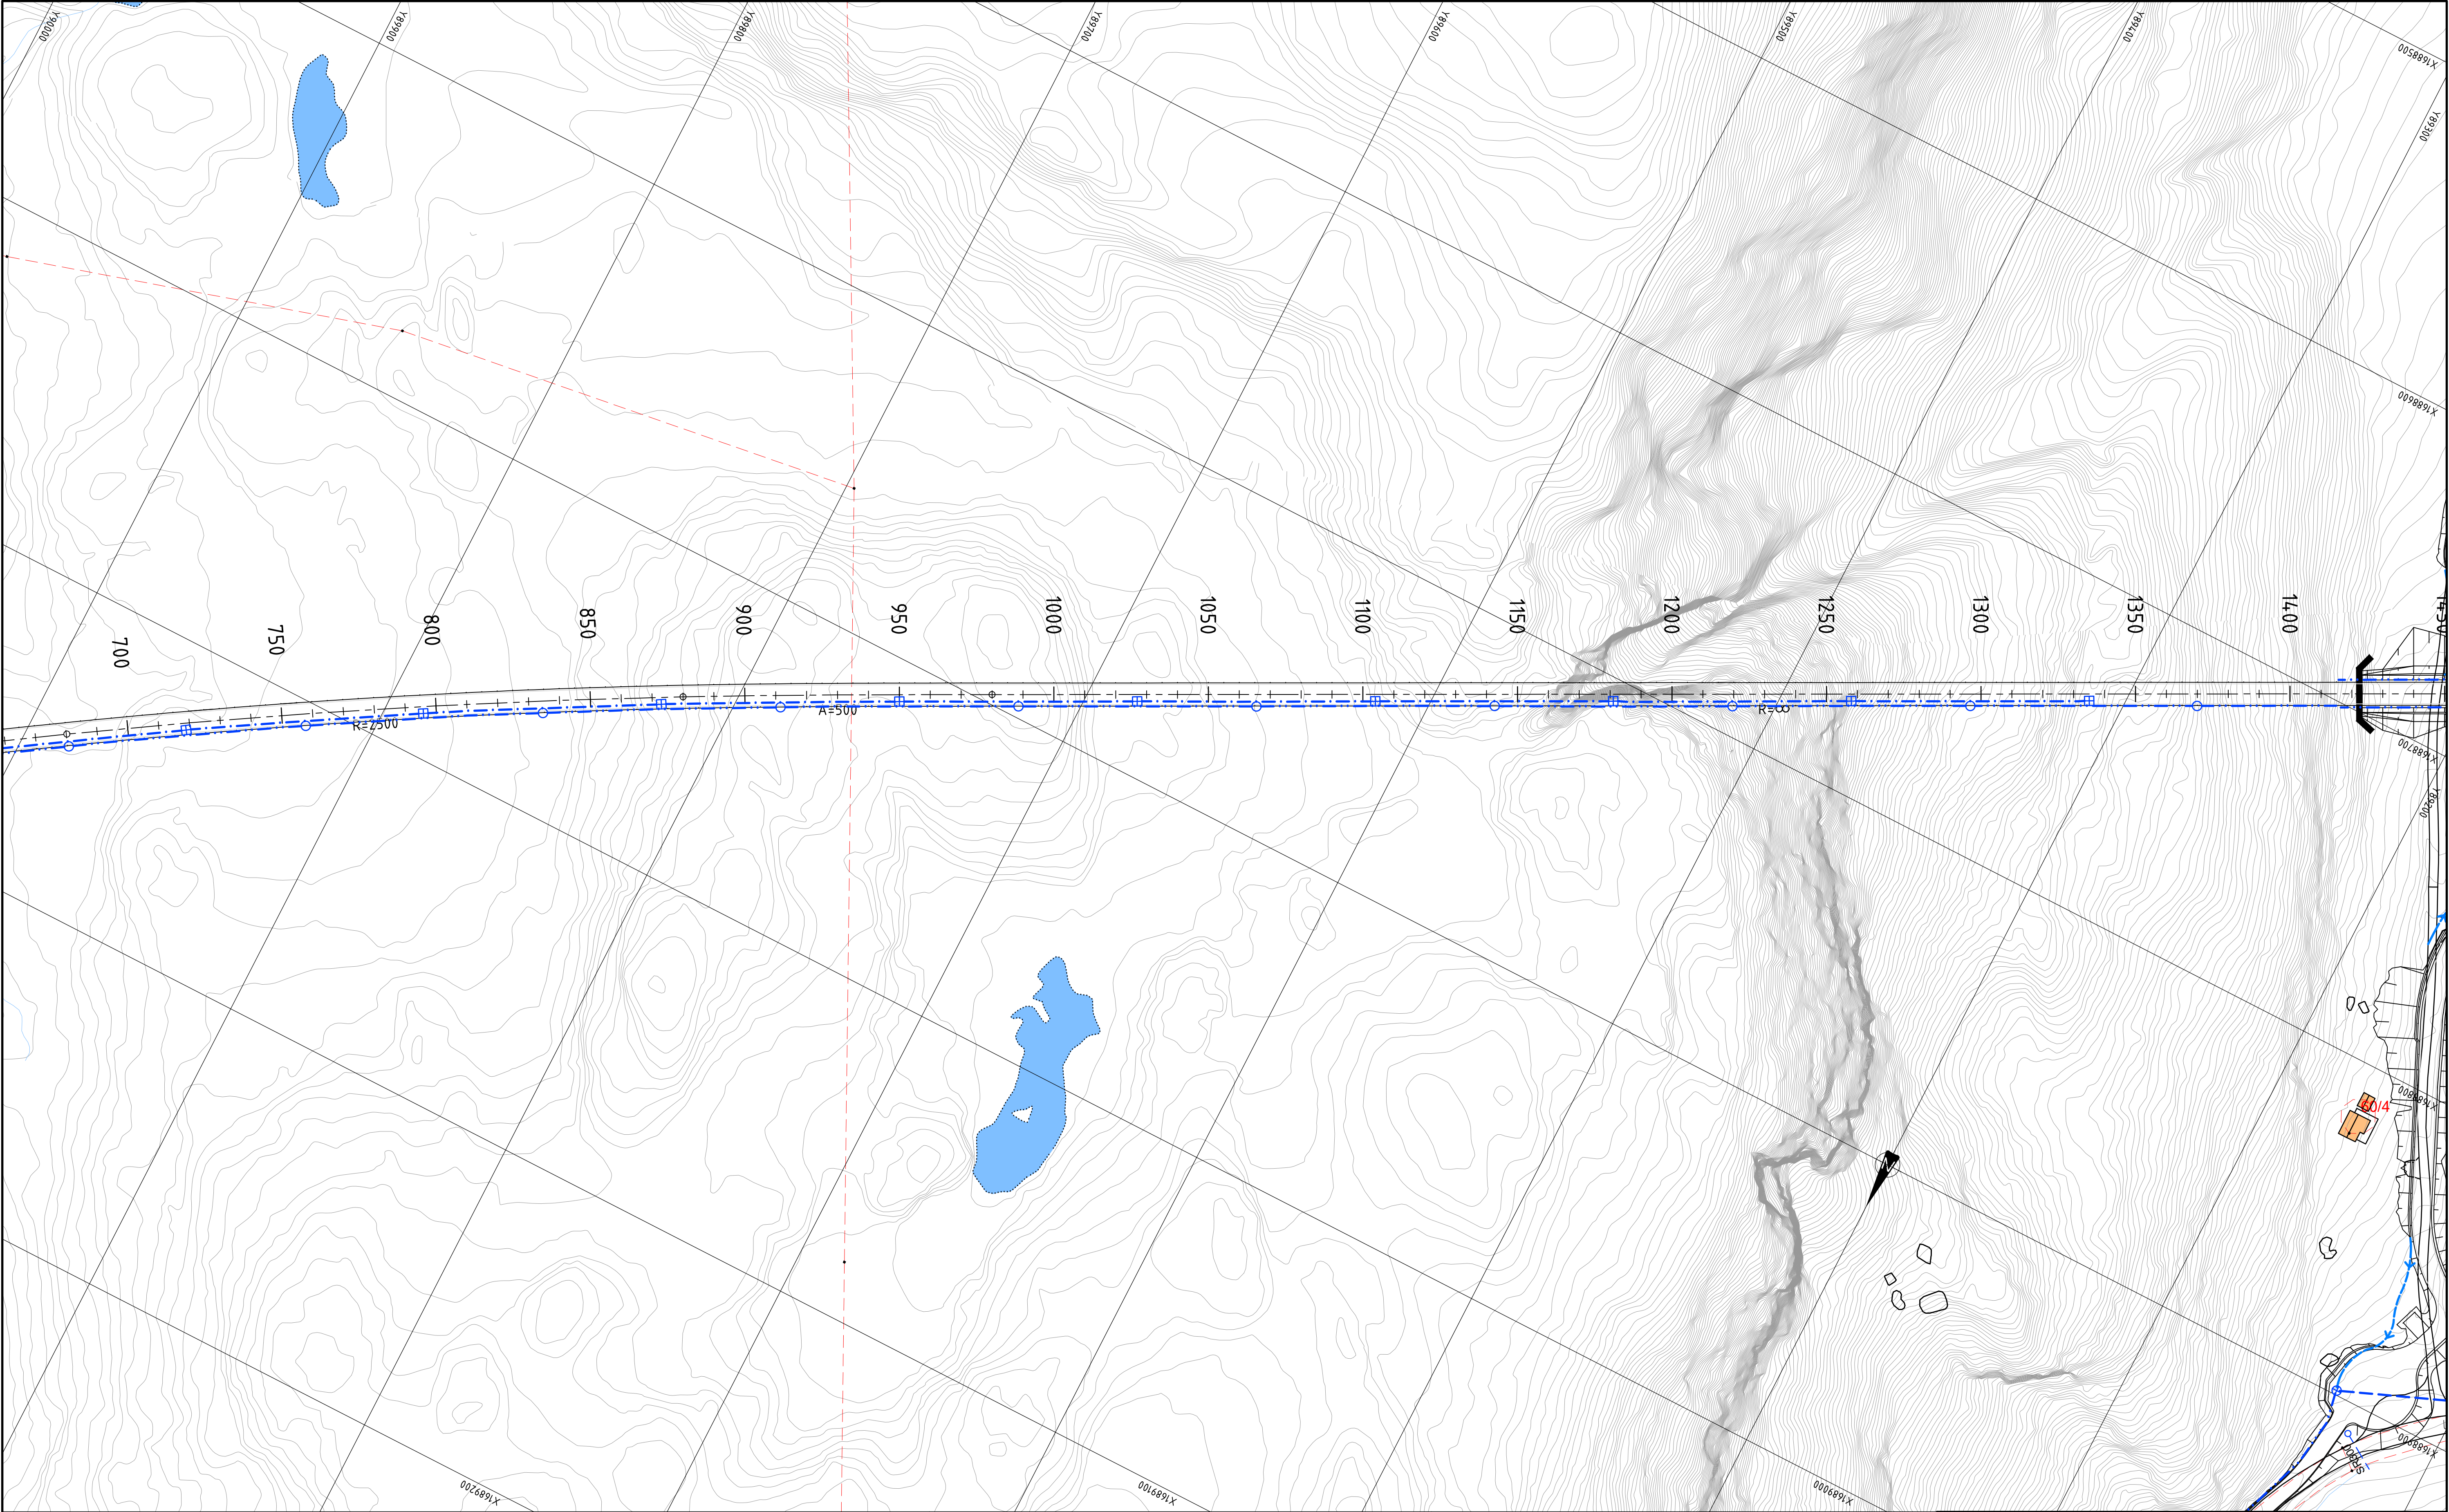

TEGNFORKLARING

Prosjektet:

- Parsellgrense
- Overvannsledning/Stikkrenne
- Drensledning
- Vaskevannsledning
- Bekkeløp/Terrenggrøft
- Kum/Sandfang

Eksisterende:


- Eiendomsgrense
- Bygning
- Bygning rives
- Overvannsledning/Stikkrenne

MERKNADER

- Koordinatsystem: Euref89 NTM, sone 10. Høydegrunnlag: NN2000.

HENVISNINGER

-	-	-	-	-	-
Revisjon	Revisjonen gjelder	Utarb.	Kontr.	Godkj.	Rev. dato
Fv. 6312 REPPKLEIV - NORSKJØRIN		Tegningsdato 10.05.2021			
Parsell: Hellfjord - Roan		Bestiller Tone Hammer			
Plan VA		Produsert for Trøndelag fylkeskommune			
Linje 10000. Pr. 750 - 1400		Produsert av ViaNova Trondheim AS			
TEKNISK PLAN		Prosjektnummer	408 045		
Utarbeidet av BLY		Saksnummer	-		
Kontrollert av KFA		Arkivreferanse	Målestokk A1		
Godkjent av HBP		Byggeværksnummer	1 : 1000		
Konsulentarkiv Q.L.1201912019068		Koordinatsystem	EUREF89 NTM 10/NN2000		
		Tegningsnummer / revisjonsbokstav	GH002 -		

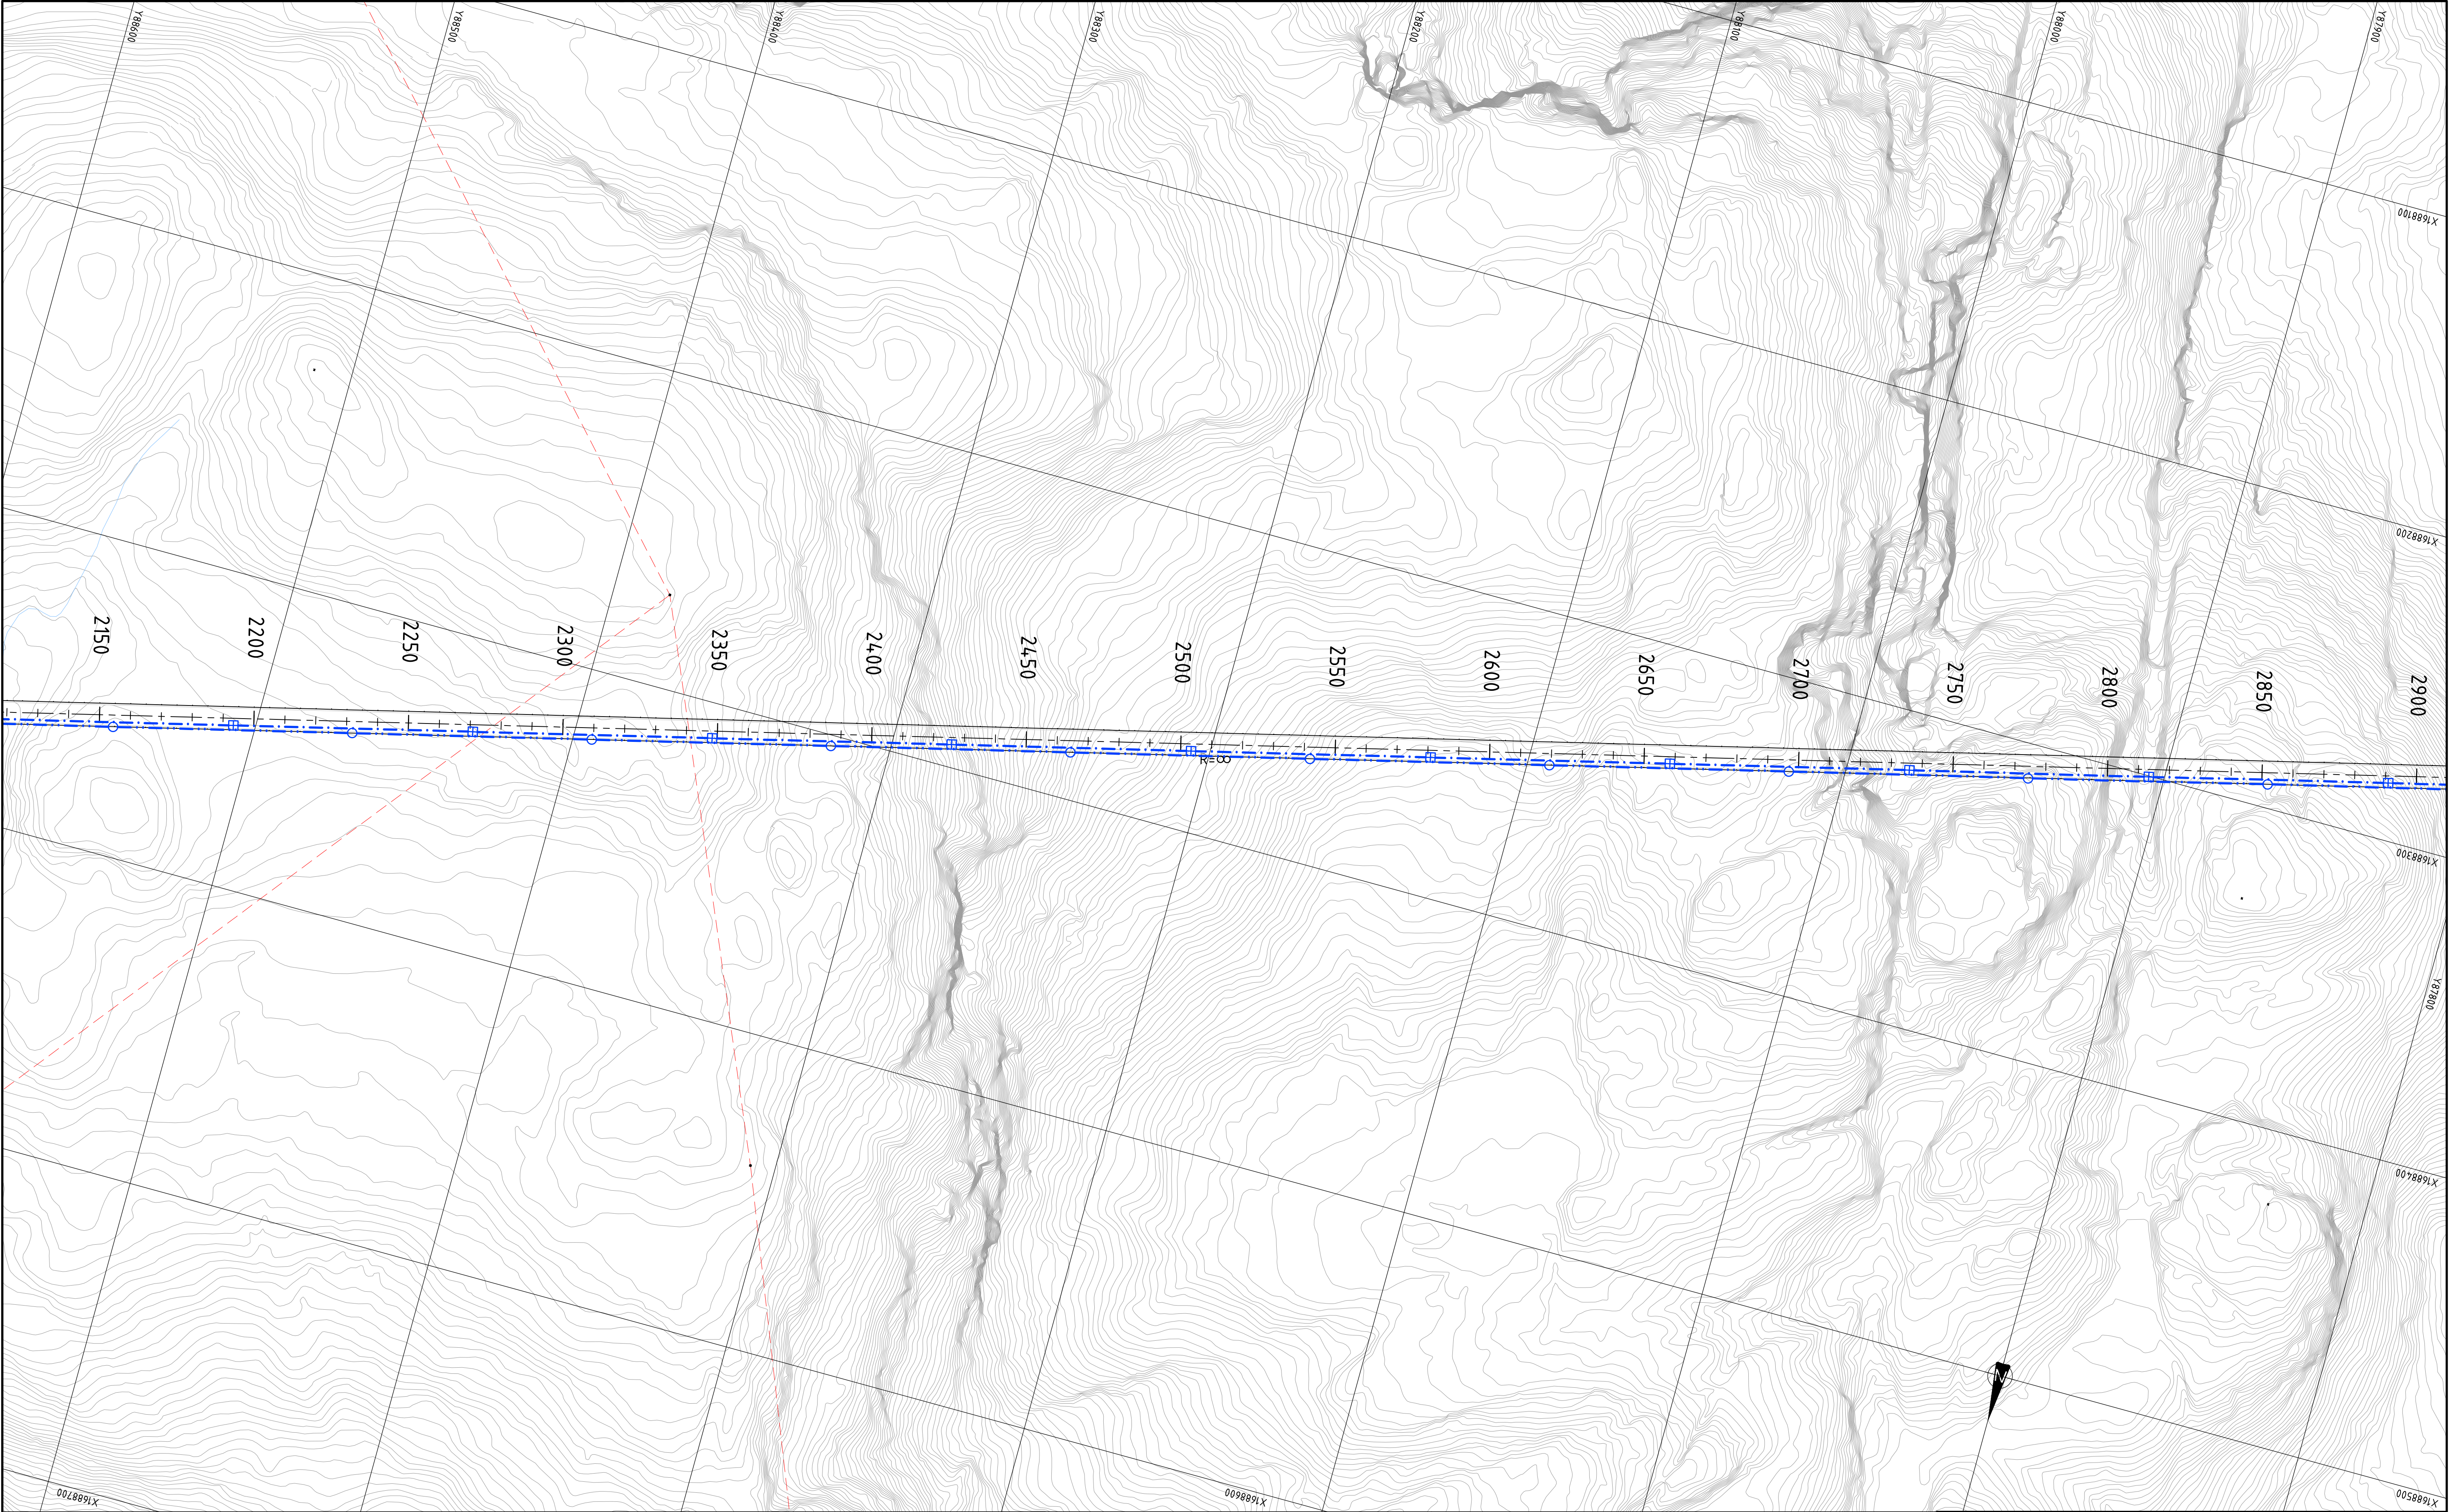

TEGNFORKLARING

Prosjektert:

- Parsellgrense
- Overvannsledning/Stikkrenne
- Drensledning
- Vaskevannsledning
- Bekkeløp/Terrenggrøft
- Kum/Sandfang

Eksisterende:


- Eiendomsgrense
- Bygning
- Bygning rives
- Overvannsledning/Stikkrenne

MERKNADER

- Koordinatsystem: Euref89 NTM, sone 10. Høydegrunnlag: NN2000.

HENVISNINGER

-	-	-	-	-	-
Revisjon	Revisjonen gjelder	Utarb.	Kontr.	Godkj.	Rev. dato
 Trøndelag fylkeskommune		 AAS-JAKOBSEN VIANOVA			
Fv. 6312 REPPKLEIV - NORSKJØRIN		Tegningsdato 10.05.2021			
Parsell: Hellfjord - Roan		Bestiller Tone Hammer			
Plan VA		Prosjektnummer 408 045			
Linje 10000. Pr. 2150 - 2900		Saksnummer -			
TEKNISK PLAN		Arkivreferanse			
Utarbeidet av BLY		Målestokk A1 1 : 1000			
Kontrollert av KFA		Byggsaksnummer			
Godkjent av HBP		Koordinatsystem EUREF89 NTM 10/NN2000			
Konsulentarkiv Q.L.1201912019068		Tegningsnummer/ revisjonsbokstev			
		GH004 -			

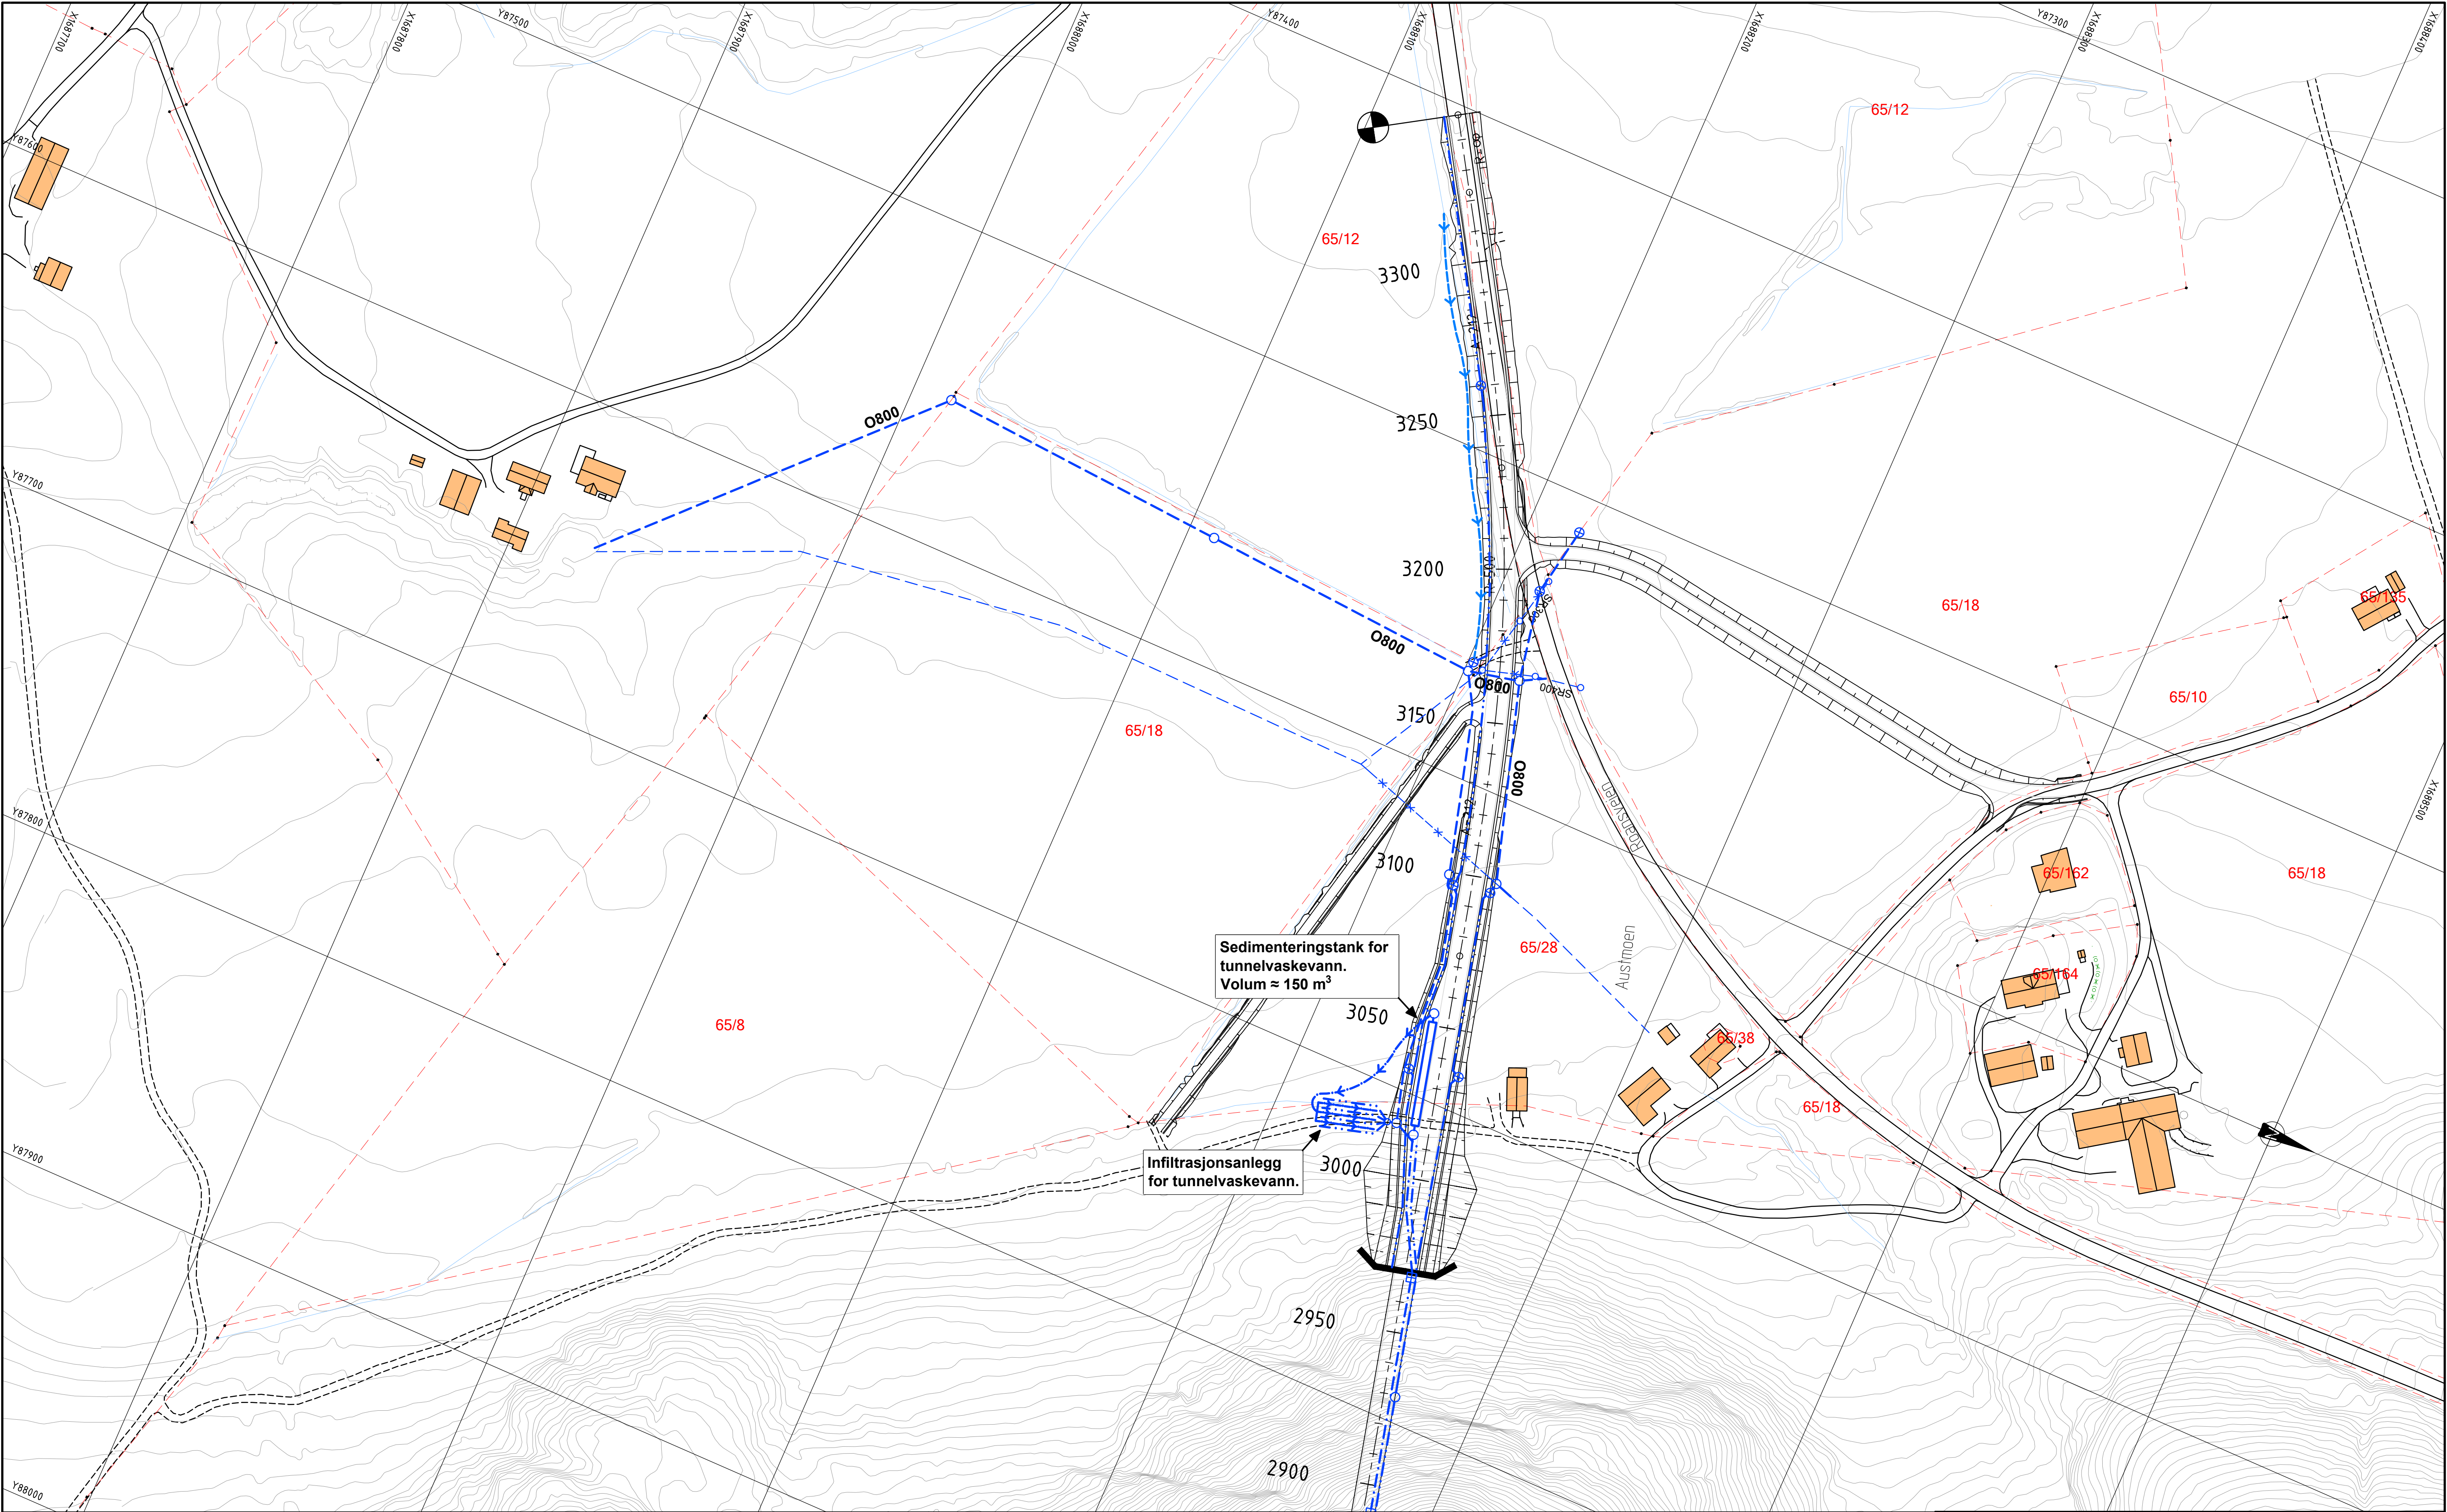

TEGNFORKLARING

Prosjekttert:

- Parsellgrense
- Overvannsledning/Stikkrenne
- Drensledning
- Vaskevannsledning
- Pumpeledning vaskevann
- Bekkeløp/Terrenggrøft
- Kum/Sandfang

Eksisterende:




- Eiendomsgrense
- Bygning
- Bygning rives
- Overvannsledning/Stikkrenne
- Overvannsledning/Stikkrenne nedlegges

MERKNADER

- Koordinatsystem: Euref89 NTM, sone 10. Høydegrunnlag: NN2000.



HENVISNINGER

-	-	-	-	-	-
Revisjon	Revisjonen gjelder	Utarb.	Kontr.	Godkj.	Rev. dato
 		Tegningsdato 10.05.2021			
Fv. 6312 REPPKLEIV - NORSKJØRIN		Bestiller Tone Hammer			
Parsell: Hellfjord - Roan		Produsert for Trøndelag fylkeskommune			
Plan VA		Produsert av ViaNova Trondheim AS			
Linje 10000. Pr. 2900 -		Prosjektnummer 408 045			
TEKNISK PLAN		Saksnummer -			
Utarbeidet av BLY		Arkivreferanse 1: 1000			
Kontrollert av KFA		Byggeværksnummer			
Godkjent av HBP		Koordinatsystem EUREF89 NTM 10/NN2000			
Konsulentarkiv Q.L.1201912019068		Tegningsnummer/ revisjonsbokstav			
		GH005 -			

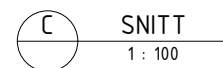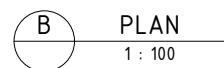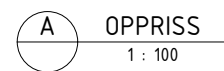


1. Viltgjerdet etableres på topp av skjæring rundt portalene.
2. Vegrekkverk, styrkeklasse H2.
3. Traktform på overgang mellom portaltverrsnitt og tunnelprofil. Skrås innover 1:10.
4. Høydehinder, vist på snitt.

Revisjon	Revisjonen gjelder					Utlarb.	Kontr.	Gedkj	Rev. dato
 Trøndelag fylkeskommune Ulført av:  AAS-JAKOBSEN VIANOVA service						Tegningsdato	10 05 2021		
						Besittler	Tone Hammer		
						Produsert for	Trøndelag fylkeskommune		
						Produsert av	Aas-Jakobsen Tr.hjem		
Fv 6312	ParSELL - Hellfjord – Roan Prinsipptegning portal, rette vegger TEKNISK PLAN					Prosjektnummer	K08 045		
						Saksnummer	-		
						Arkivreferanse	-		
						Målestokk A1	Som vist		
						Byggeværksnummer	-		
						Koordinatsystem	EUREF98 NTM 10/NN2000		
Utarbeidet av	Kontrollert av	Gjeldent av	Konsulentarkiv	Tegningsnummer/ revisionsbokslutt					
R.HJ	OLG	OLG	2017114	K1					

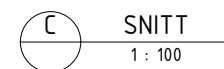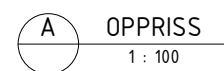

Revisjon	Revisjonen gjelder					Utarb.	Kontr.	Godkj.	Rev. dato	
 Trøndelag fylkeskommune						Tegningsdato				10.05.2021
Utført av:						Bestiller				Tone Hammer
						Produsert for				Trøndelag fylkeskommune
						Produsert av				Aas-Jakobsen Tr.heim
Fv 6312										
Parsell: Hellfjord – Roan										
Prinsipptegning portal,										
T9,5										
TEKNISK PLAN										
Utarbeidet av		Kontrollert av		Gedjent av		Konsulentarkiv		Tegningsnummer/ revisjonsbokstaver		
B.JH		O.L.G.		O.L.G.		20171114		K2		

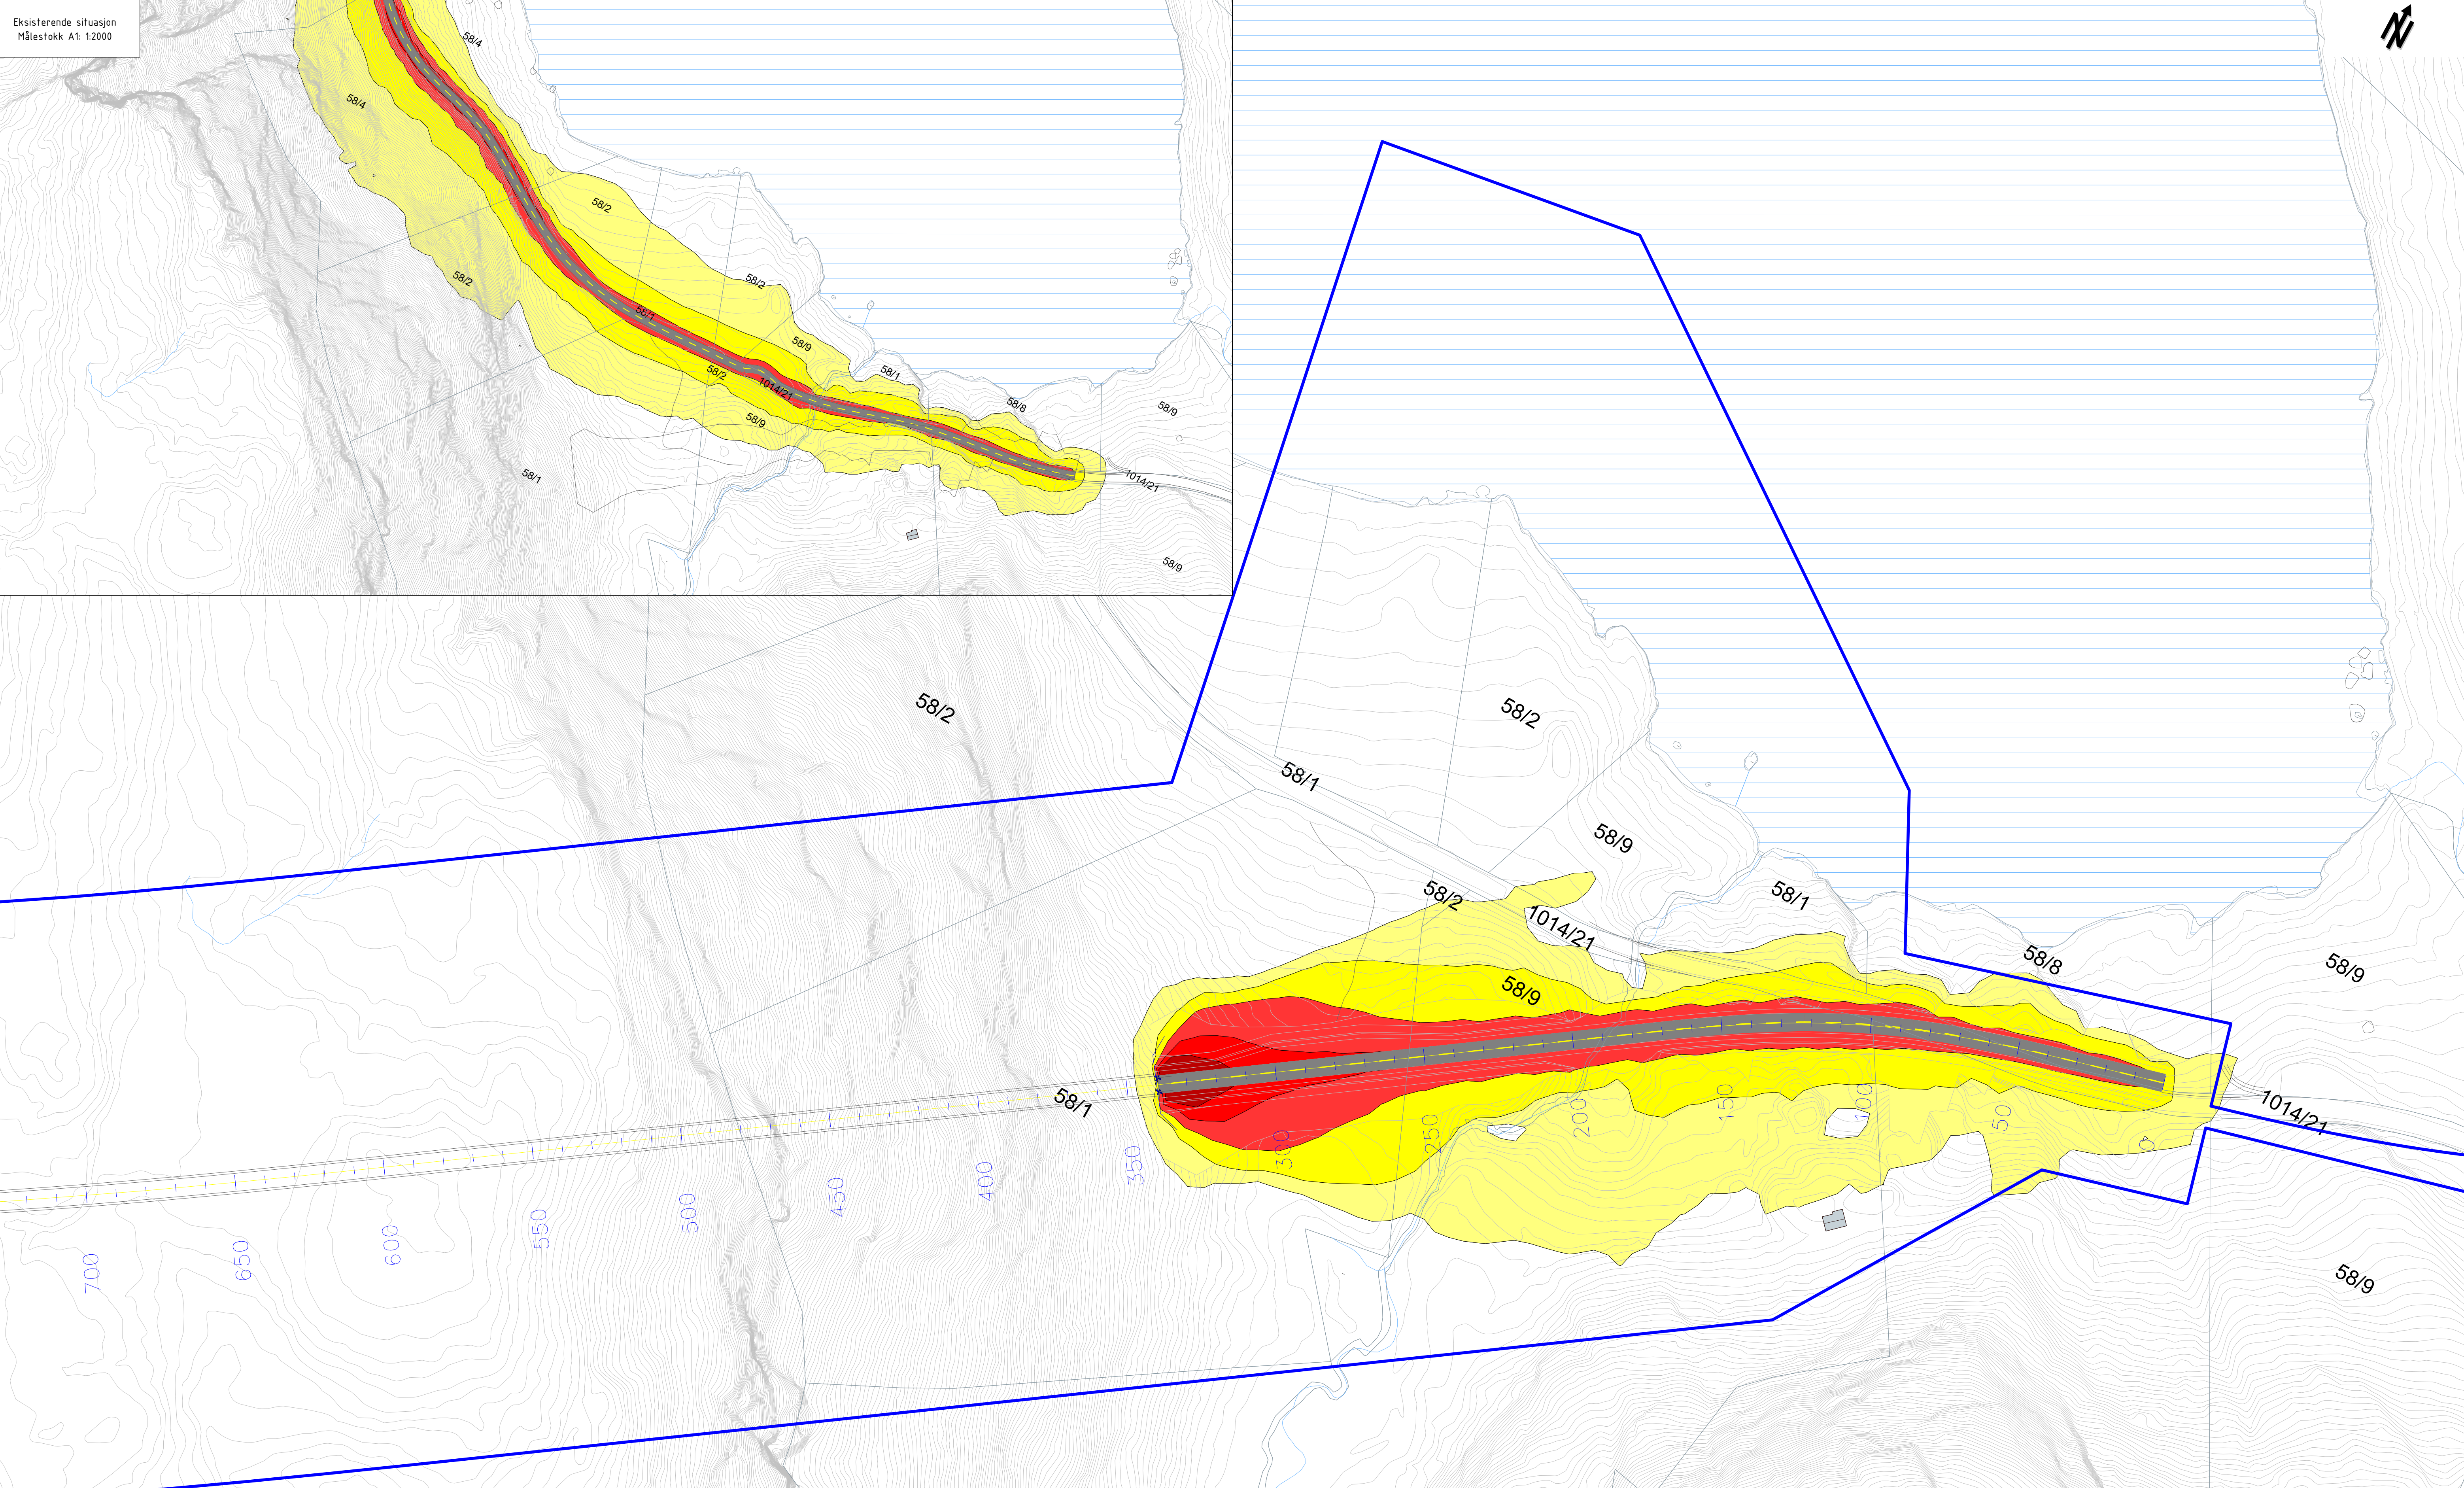

TEGNFORKLARING

- Fargekoder (Lden):
- <= 55 dB
 - > 55 dB
 - > 60 dB
 - > 65 dB
 - > 70 dB
 - > 75 dB
- Objekter i tegningen:
- Støyfølsom bygning
 - Ikke støyfølsom bygning
 - Fritidsbolig
 - Vei
 - Terrenglinje
 - Høydepunkt
 - Bakke (hard,medium,myk)
 - Vannflate
 - Eiendomsgrænse
 - Planavgrensning
- Oppløsning: 5 x 5 meter
Beregningshøyde: 4.0 meter

MERKNADER


Støy fra veitrafikk framskrevet til 2041.
- Fv. 6312: ADT: 480 (tungtrafikkandel 20%) Fartsgrense: 80 km/t
- Lokalveier/tilkjøring: ADT: 50 (tungtrafikkandel: 10%) Fartsgrense 50 km/t

For eksisterende veier er det benyttet gjeldende skiltet fartsgrense.

HENVISNINGER

-Beregningene er utført ved hjelp av CadnaA 2021 MR1

0	Tegning opprettet	MAJ	MSO	MAJ	28.04.21
Revisjon	Revisjonen gjelder	Utarb.	Kontr.	Godkj.	Rev. dato
				Tegningsdato 28.04.21	
Fv. 6312 REPPKLEIV - NORSKJØRN		Parsell: Hellfjord - Roan		Bestiller Tone Hammer	
Støysonekart (4m)		Linje 10000. Pr. 0 - 700		Produsert for Trøndelag fylkeskommune	
Detailreguleringsplan		Brekke & Strand Akustikk		Produsert av BREKKE & STRAND	
Utarbeidet av MAJ		Kontrollert av MSO		Godkjent av MAJ	
Konsulentarkiv 72091-00		Konsulentarkiv 72091-00		Tegningsnummer/ revisjonsbokstav X001	
				0	

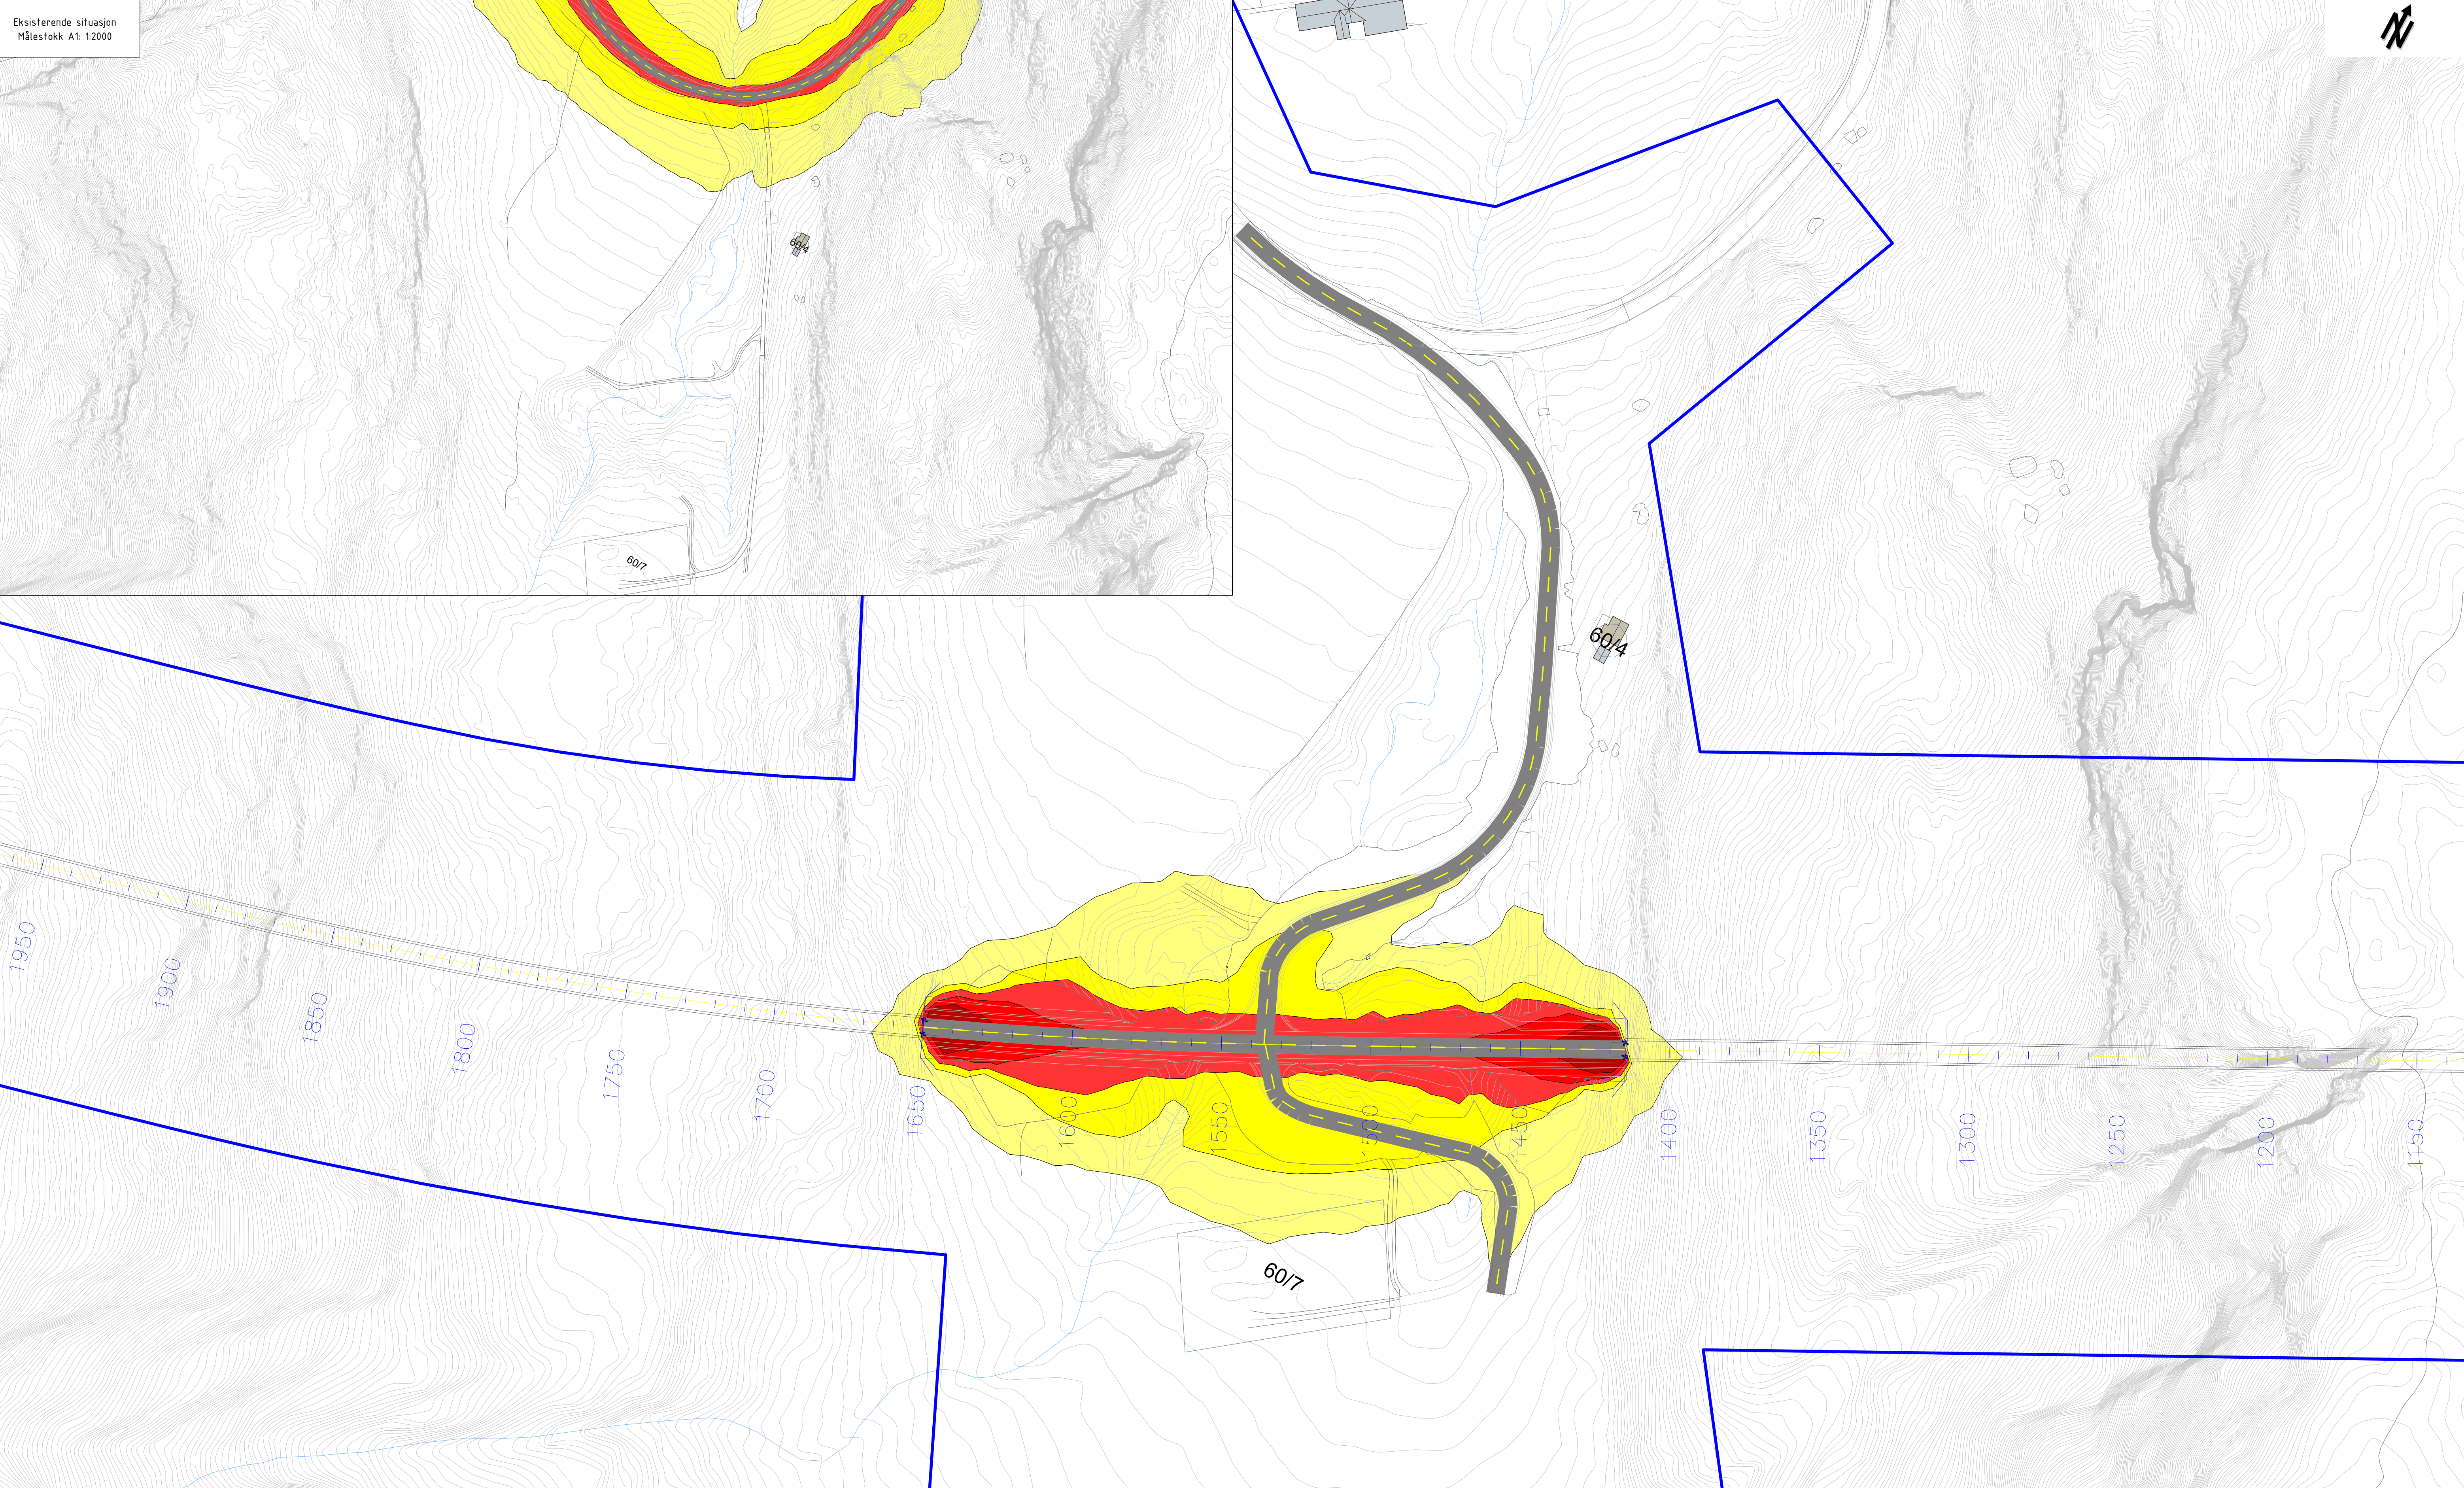

Eksisterende situasjon
Målestokk A1: 1:2000



TEGNFORKLARING

Fargekoder (Lden):

- <= 55 dB
- > 55 dB
- > 60 dB
- > 65 dB
- > 70 dB
- > 75 dB

Oppløsning: 5 x 5 meter
Beregningshøyde: 4.0 meter

Objekter i tegningen:

- Støyfølsom bygning
- Ikke støyfølsom bygning
- Fritidsbolig
- Vei
- Terrenglinje
- Høydepunkt
- Bakke (hard,medium,myk)
- Vannflate
- Eiendomsgrænse
- Planavgrensing

MERKNADER


Støy fra veitrafikk framsrevet til 2041.
- Fv. 6312: ADT: 480 (tungtrafikkandel 20%) Fartsgrense: 80 km/t
- Lokalveier/tilkjøring: ADT: 50 (tungtrafikkandel: 10%) Fartsgrense 50 km/t

For eksisterende veier er det benyttet gjeldende skiltet fartsgrense.

HENVISNINGER

-Beregningene er utført ved hjelp av CadnaA 2021 MR1

0	Tegning opprettet	MAJ	MSO	MAJ	28.04.21
Revisjon	Revisjonen gjelder	Utarb.	Kontr.	Godkj.	Rev. dato
				Tegningsdato 28.04.21	
Fv. 6312 REPPKLEIV - NORSKJØRN		Parsell: Hellfjord - Roan		Bestiller Tone Hammer	
Støysonekart (4m)		Linje 10000. Pr. 1150 - 1950		Produsert for Trøndelag fylkeskommune	
Detaljreguleringsplan		Brekke & Strand Akustikk		Produsert av BREKKE & STRAND	
Utarbeidet av MAJ		Kontrollert av MSO		Godkjent av MAJ	
Konsulentarkiv 72091-00		Tegningsnummer / revisjonsbokstav X002		0	

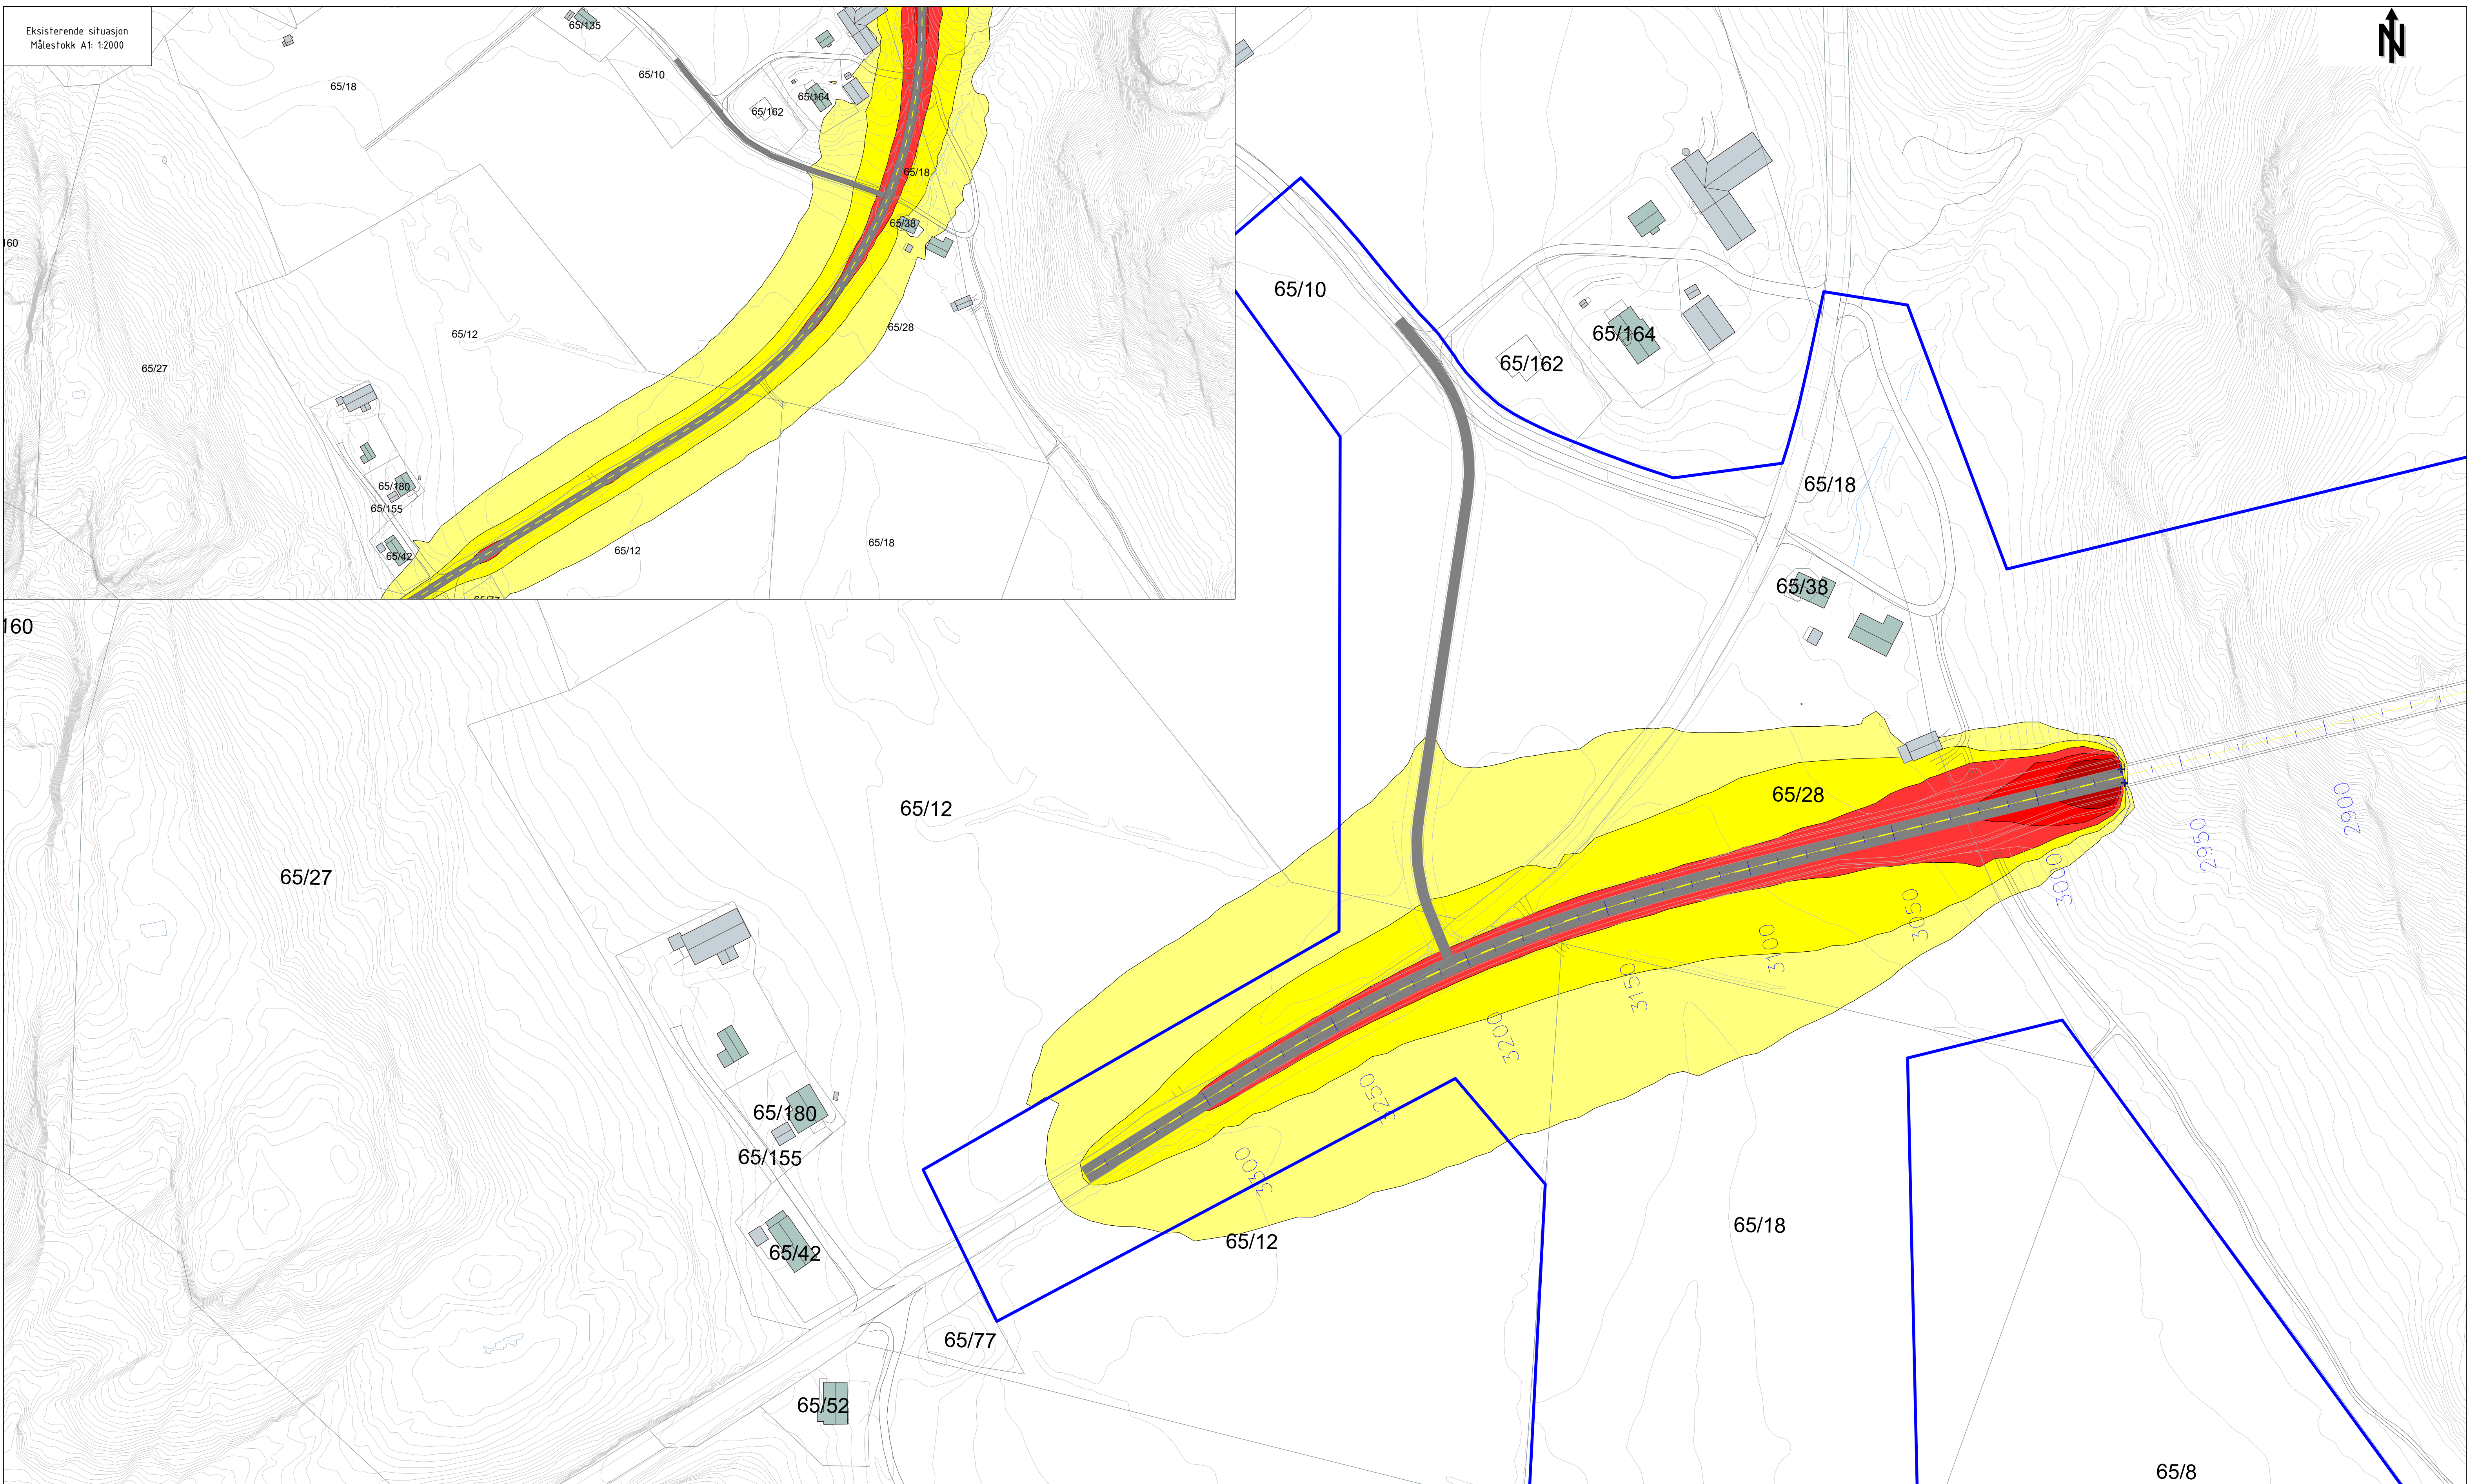

TEGNFORKLARING

Fargekoder (Lden):

<= 55 dB

> 55 dB

> 60 dB

> 65 dB

> 70 dB

> 75 dB

Objekter i tegningen:

Støyfølson bygning

Ikke støyfølsom bygning

Fritidsbolig

Vei

Terrenglinje

Høydepunkt

Bakke (hard,medium,myk)

Vannflate

Eiendomsgrænse

Planavgresning

MERKNADER

Støy fra veitrafikk framskrevet til 2041.

- Fv. 6312: ADT: 480 (tungtrafikkandel 20%) Fartsgrense: 80 km/t

- Lokalveier/tilkjøring: ADT: 50 (tungtrafikkandel: 10%) Fartsgrense 50 km/t

For eksisterende veier er det benyttet gjeldende skiltet fartsgrense.

HENVISNINGER

-Beregningene er utført ved hjelp av CadnaA 2021 MR1

0	Tegning opprettet	MAJ	MSO	MAJ	28.04.21
Revisjon	Revisjonen gjelder	Utarb.	Kontr.	Godkj.	Rev. dato
Trøndelag fylkeskommune AAS-JAKOBSEN VIANOVA		Tegningsdato 28.04.21			
Fv. 6312 REPPKLEIV - NORSKJØRN		Bestiller Tone Hammer			
Parsell: Hellfjord - Roan		Produsert for Trøndelag fylkeskommune			
Støysonkart (4m)		Produsert av Brekke & Strand Akustikk			
Linje 10000, Pr. 2900 - 3300		Brekke & Strand			
Detailreguleringsplan		Prosjektnummer 408 045			
Utarbeidet av MAJ		Saksnummer -			
Kontrollert av MSO		Arkivreferanse			
Godkjent av MAJ		Målestokk A1 1:1000			
Konsulentarkiv 72091-00		Byggsverksnummer			
Tegningsnummer/ revisjonsbokstav X003		Koordinatsystem EUREF89 NTM10/NN 2000			
		Tegningsnummer/ revisjonsbokstav 0			

