




Dato: 29.04.2019

Målestokk: 1:5000

Koordinatsystem: UTM 32N



Tegnforklaring

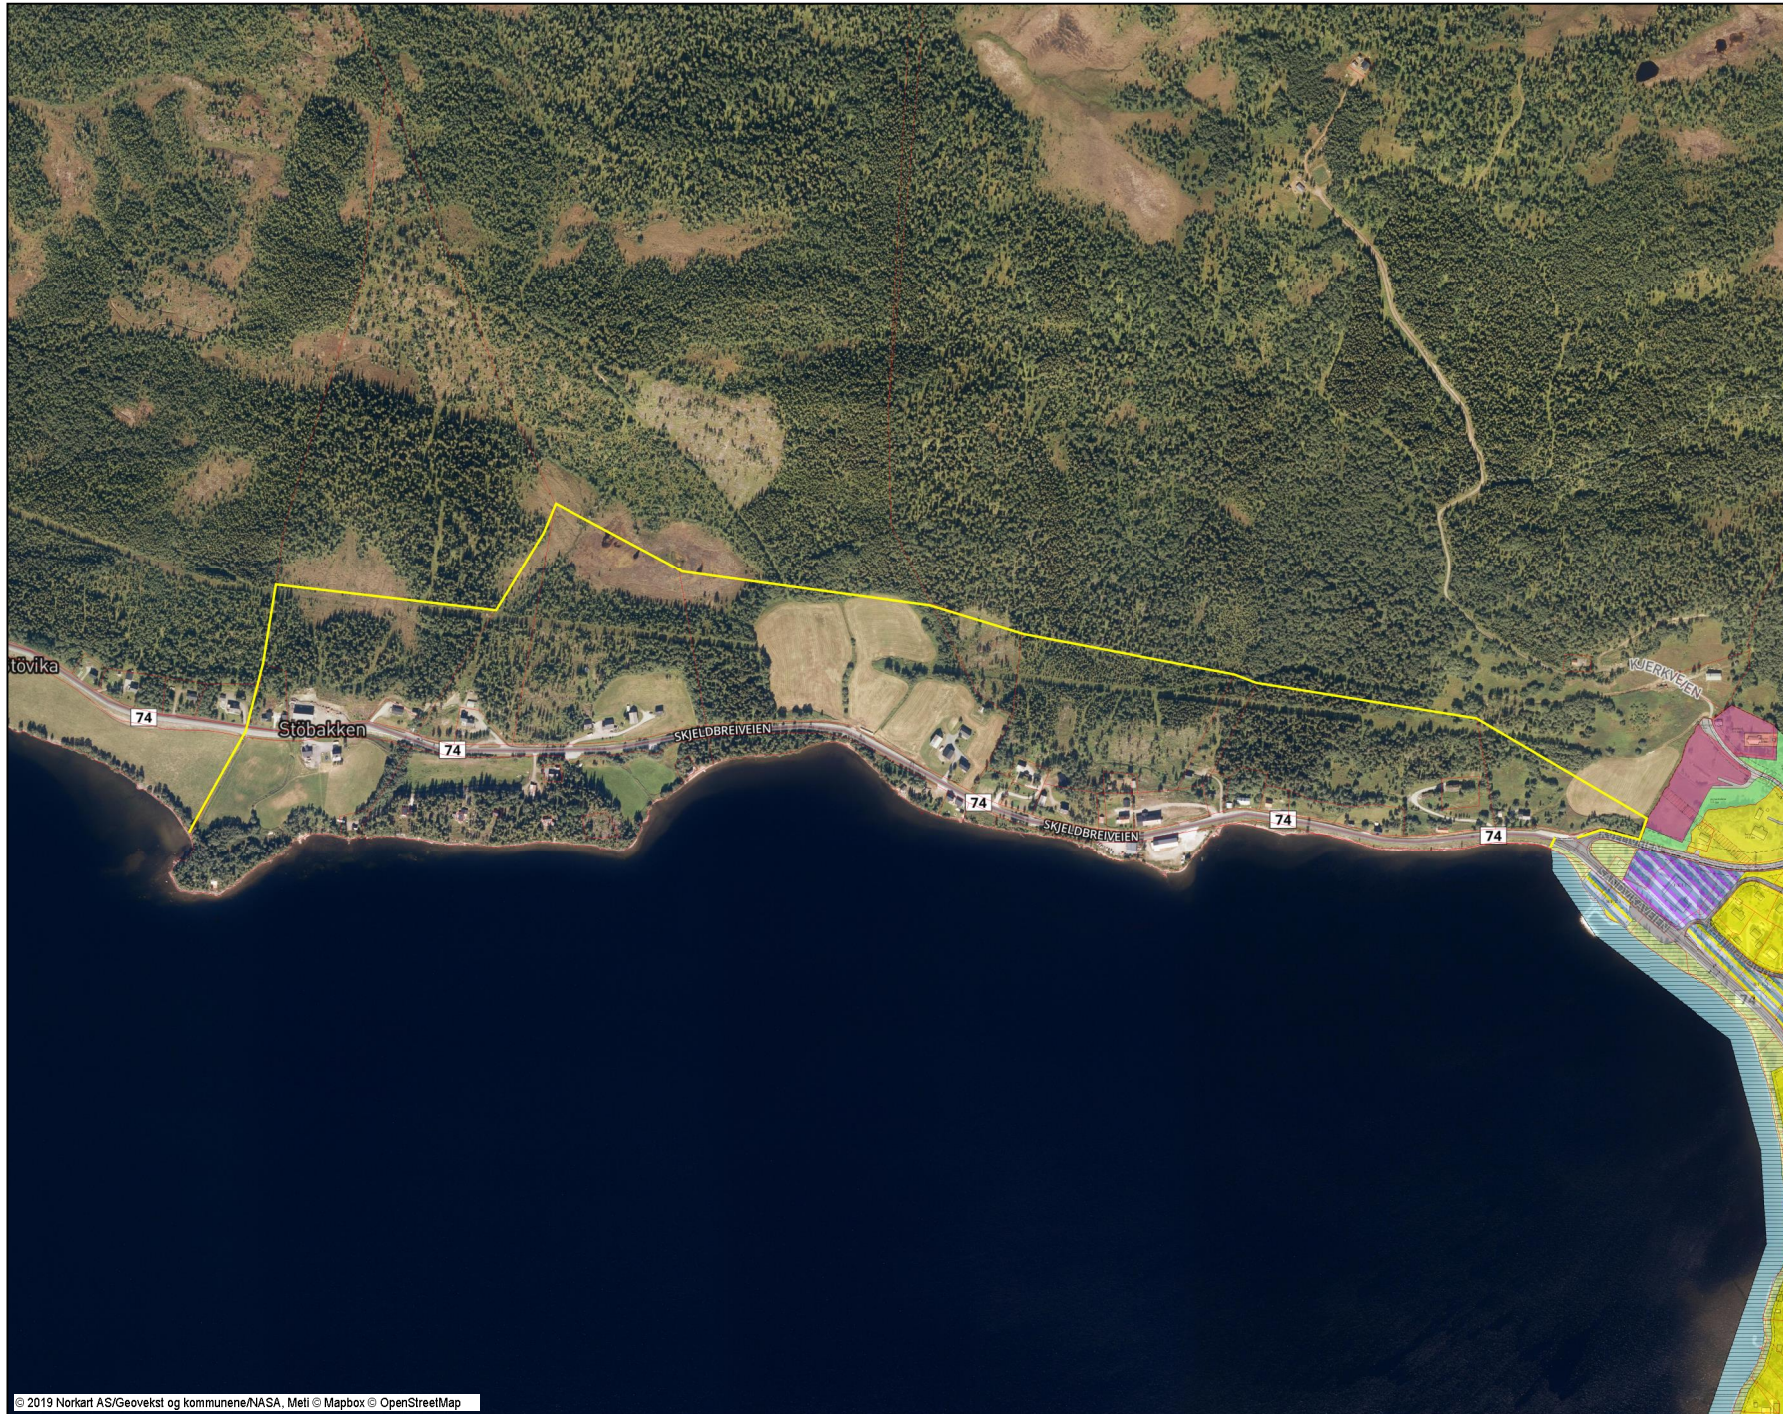

- Reguleringsplan-Byggeområder (PBL1985 § 25,1.led)**
  - Område for boliger med tilhørende anlegg
  - Område for fritidsbebyggelse
  - Område for offentlige bygninger (stat/fylkeskommune/kommune)
  - Almenutdanningsinstitusjoner (skole, universitet mv.)
  - Bensinstasjon
- Reguleringsplan-Landbruksområder (PBL1985 § 25,1.led)**
  - Område for jord- og skogbruk
- Reguleringsplan-Offentlige trafikkområder (PBL1985 § 25,1.led)**
  - Kjøreveg
  - Annen veggrunn
  - Gang-/sykkelveg
  - Rasteplass
  - Parkeringsplass
  - Bussholdeplass
- Reguleringsplan-Friområder (PBL1985 § 25,1.led)**
  - Anlegg for idrett og sport
- Reguleringsplan-Spesialområder (PBL1985 § 25,1.led)**
  - Friluftsområde (på land)
  - Friluftsområde i sjø og vassdrag
  - Område for anlegg og drift av kommunalteknisk virksomhet
  - Friskitsone ved veg
- Reguleringsplan-Fellesområder (PBL1985 § 25,1.led)**
  - Felles avkjørsel
  - Felles lekeareal for barn
- Reguleringsplan-Kombinerte formål (PBL1985 § 25,1.led)**
  - Bolig/Forretning/Kontor
  - Forretning/Kontor/Industri
  - Forretning/Kontor/Offentlig
- Reguleringsplan-Kombinerte formål (PBL1985 § 25,1.led)**
  - Grense for restriksjonsområde
- Reguleringsplan-Bebyggelse og anlegg (PBL2008 § 12-5 NR.)**
  - Boligbebyggelse
  - Foramlingslokale for religionsutøvelse
  - Grav- og urnelund
  - Kombinert bebyggelse og anleggsformål
  - Industri/lager
- Reguleringsplan-Samferdselsanlegg og teknisk infrastruktur**
  - Veg
  - Kjøreveg
  - Parkering
  - Parkeringsplasser med bestemmelser
- Reguleringsplan-Grønnstruktur (PBL2008 §12-5 NR.)**
  - Grønnstruktur
- Reguleringsplan- Landbruks-, natur og friluftsområder**
  - Landbruksformål
- Reguleringsplan-Hensynsområder (PBL2008 §12-6)**
  - Faresone - Høyspenningsanlegg (inkl. høyspentkabler)
  - Sikringsone - Friskitt
- Reguleringsplan-Juridiske linjer og punkt PBL2008**
  - Sikringsonegrense
- Reguleringsplan-Felles for PBL 1985 og 2008**
  - Regulerings- og bebyggelsesplanområde
  - Planens begrensning
  - Faresonegrense
  - Formålsgrense
  - Regulert tomtegrense
  - Eiendomsgrænse som skal oppheves
  - Byggegrense
  - Planlagt bebyggelse
  - Bebyggelse som inngår i planen
  - Regulert senterlinje
  - Friskitslinje
  - Regulert kantkjørebane
  - Målelinje/Avstandslinje
  - Avkjørsel
  - Abc: PÅskrift feltnavn
  - Abc: PÅskrift reguleringsformål/arealformål
  - Abc: PÅskrift areal
  - Abc: PÅskrift bredde
  - Abc: PÅskrift radius
  - Abc: PÅskrift plantilbehør
  - Abc: Regulerings- og bebyggelsesplan - påskrift
- Eiendomsinformasjon**
  - Eiendomsgrænse ombistat
  - Eiendom