


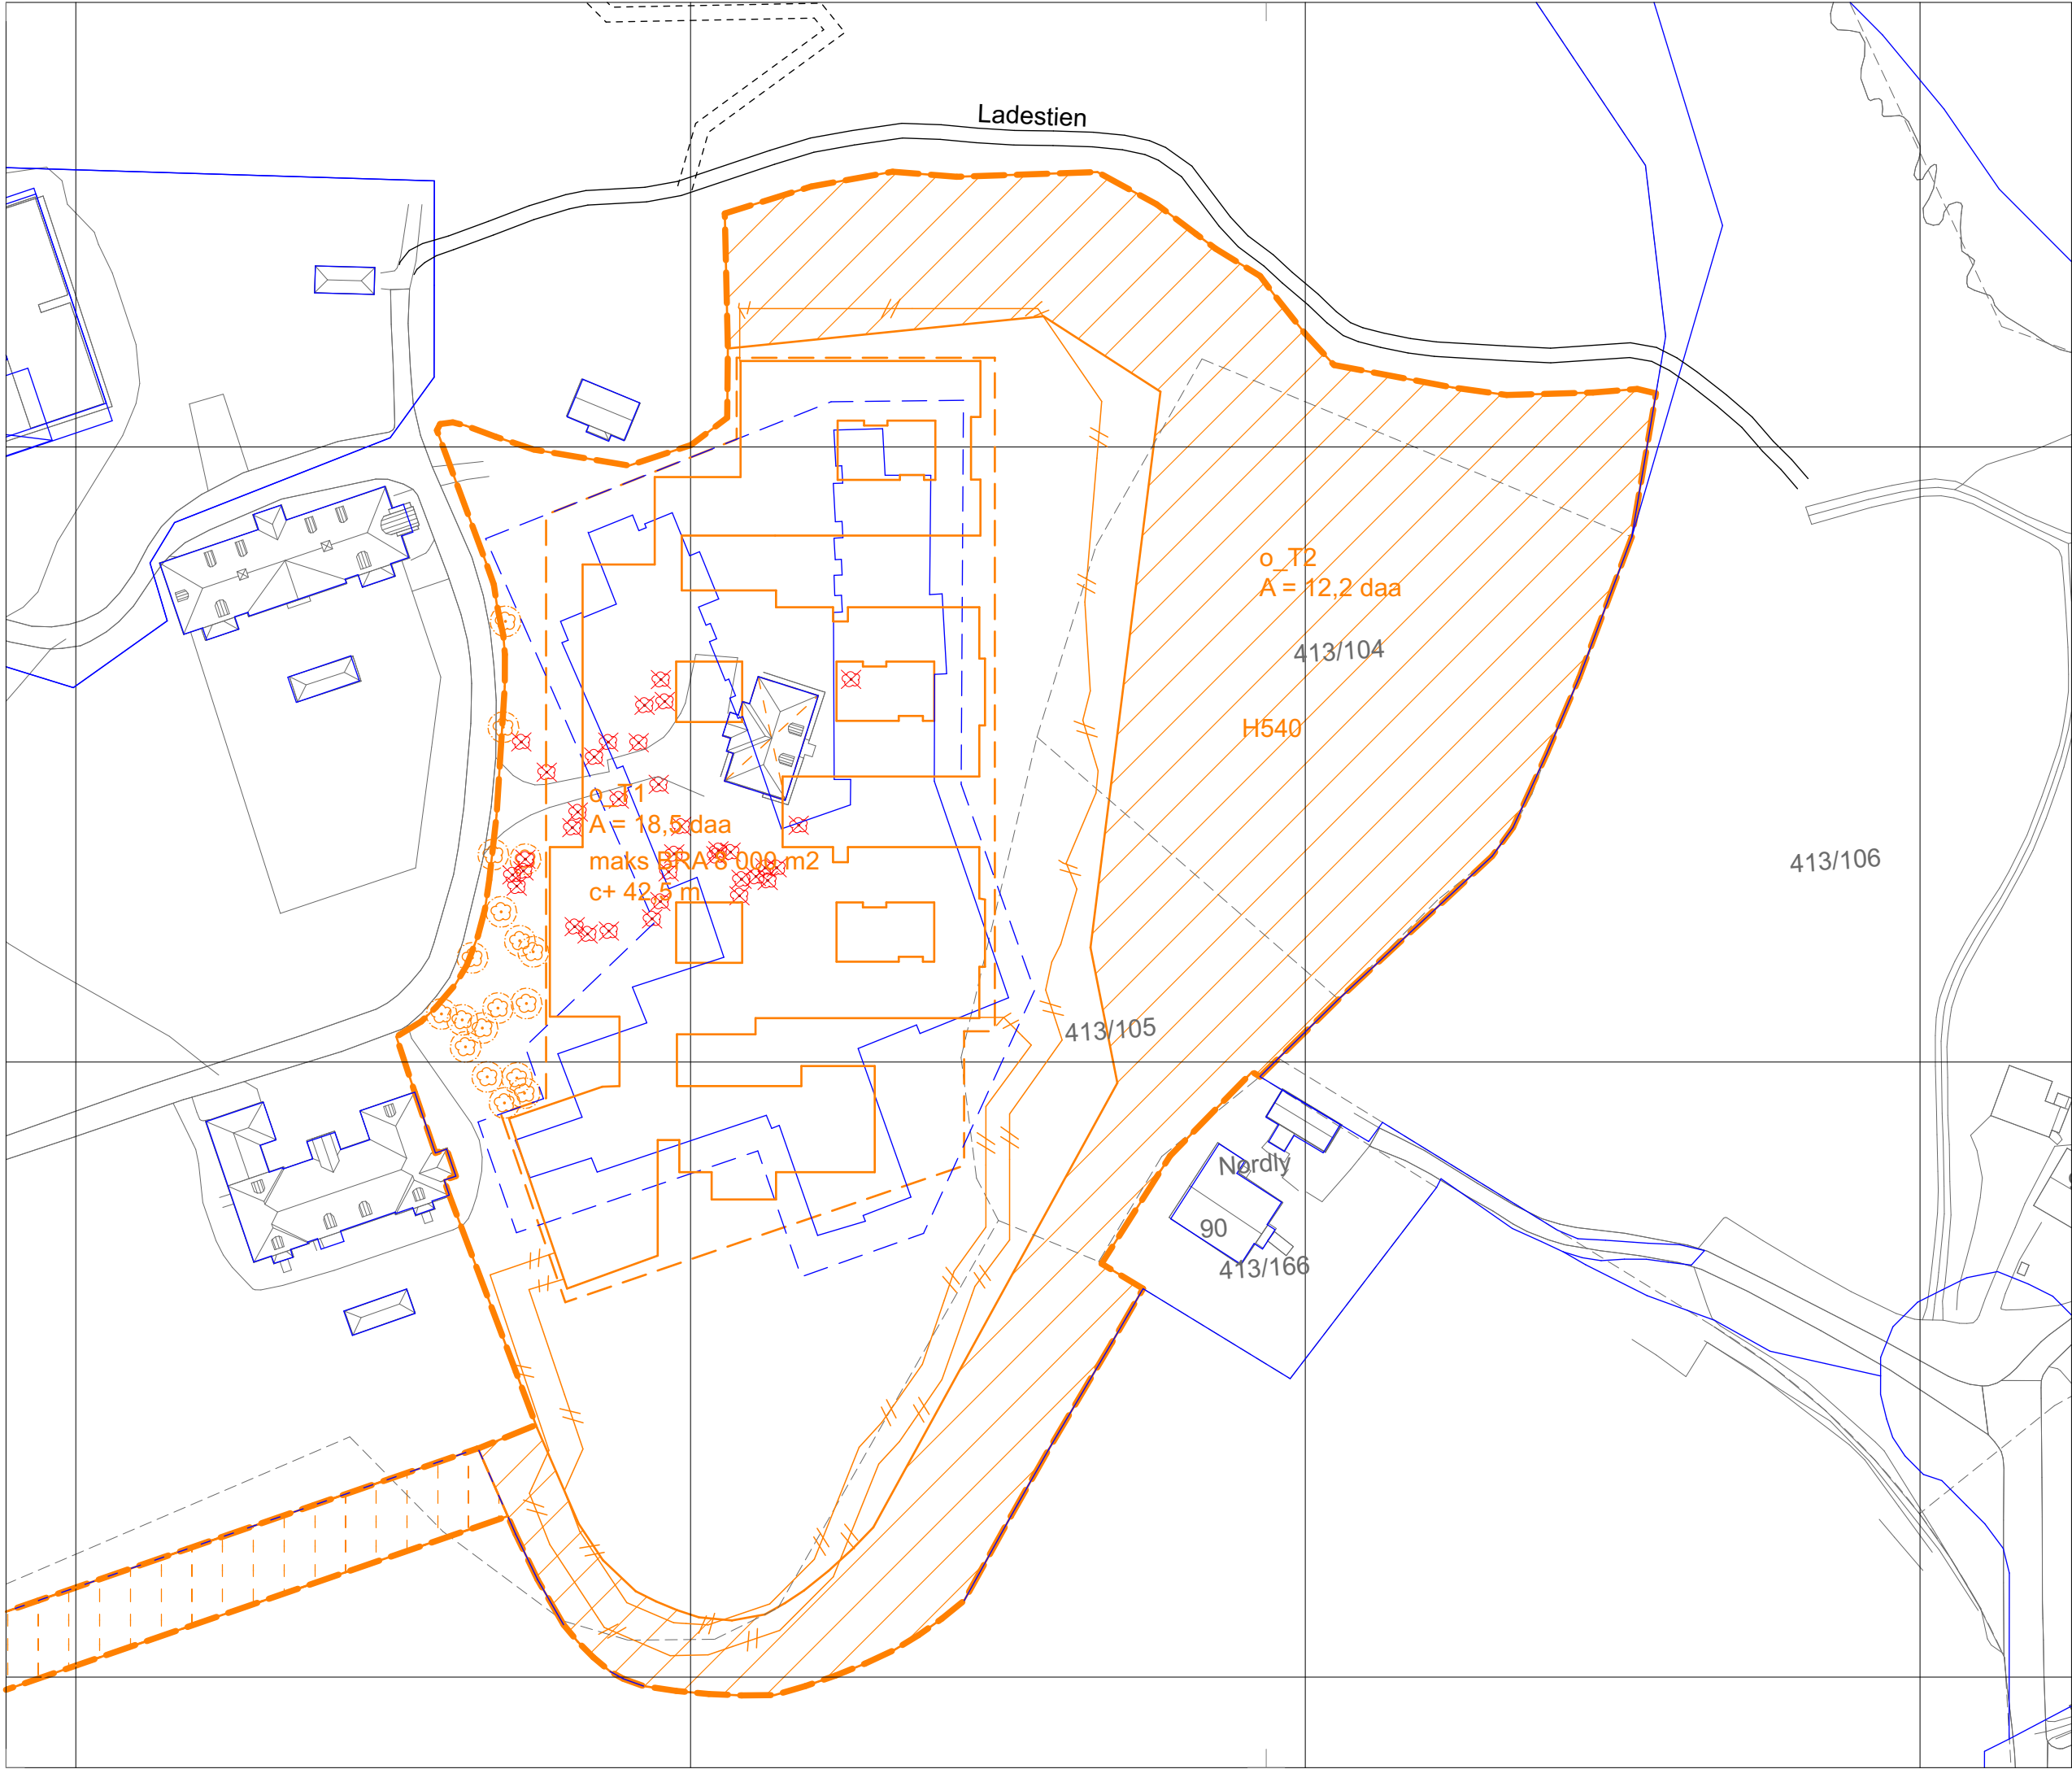

- Planforslag**
- Byggegrense
 - Planlagt bebyggelse
 - Gjerde (avvisning og sikring)
 - Tre som skal bevares (innmålt tre)
 - Innmålt tre felles (i konflikt med tiltak)

- Gjeldende regulering r0436**
- Byggegrense gjeldende plan
 - Byggegrense gjeldende plan

Sikkerhetsavdeling Østmarka - detaljregulering

Planforslag og områdeplan

1:1000 A3 20.08.2018

