




Terrengsnitt NS 1
1 : 200

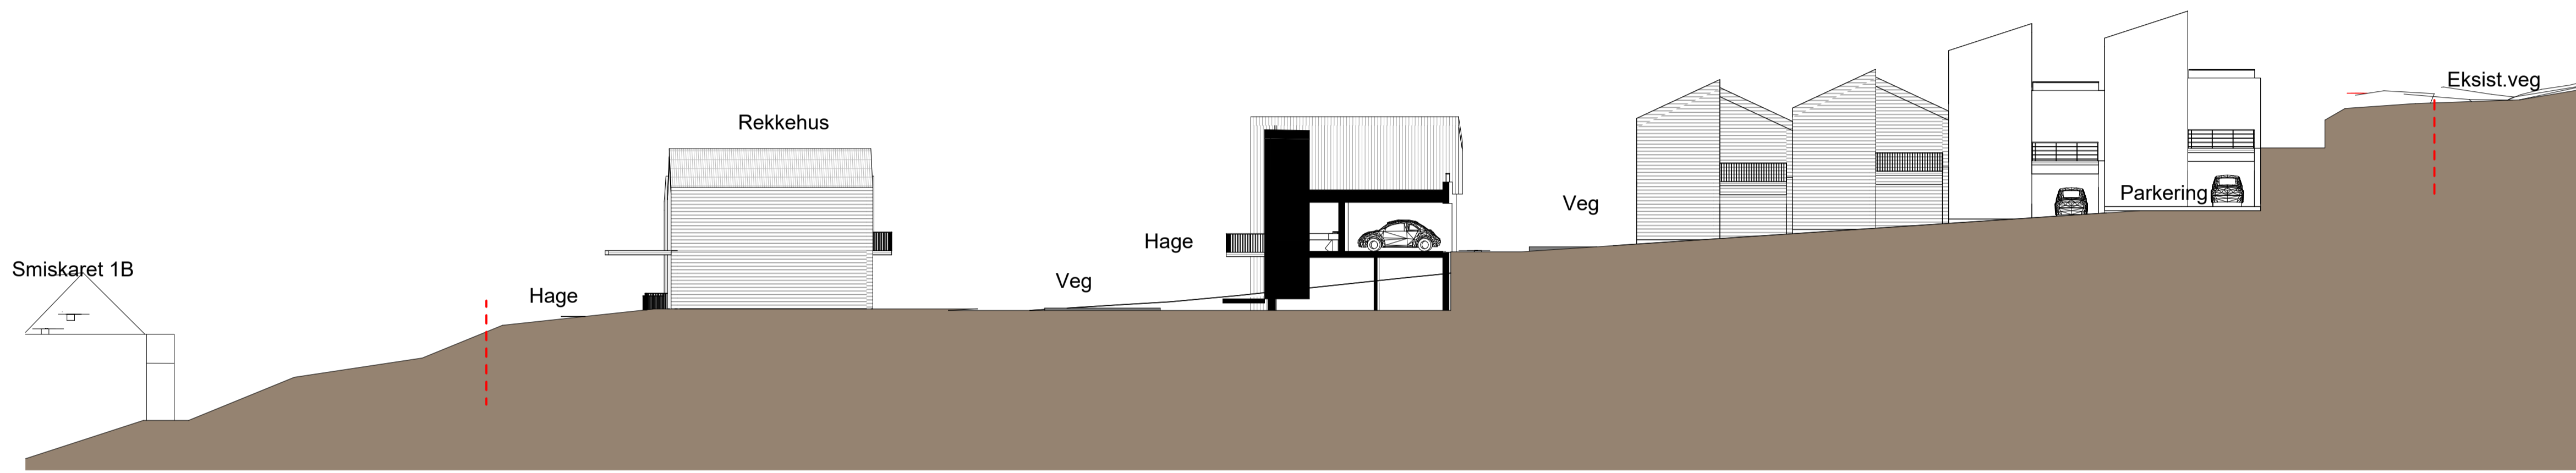

Terrengsnitt NS 2
1 : 200

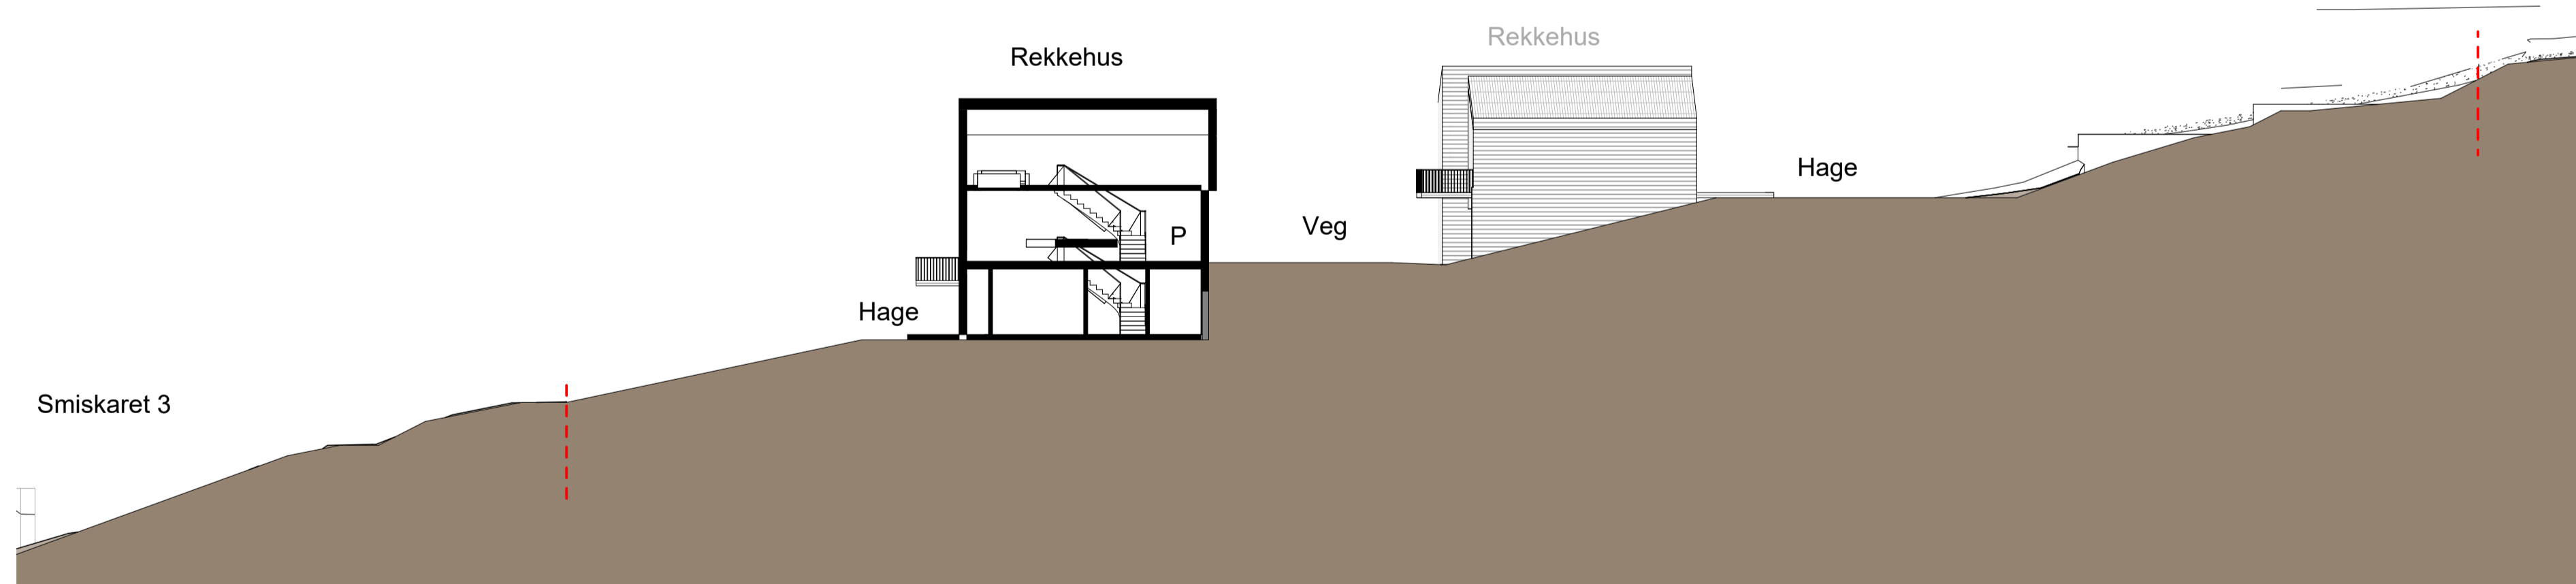

Terrengsnitt NS 3
1 : 200

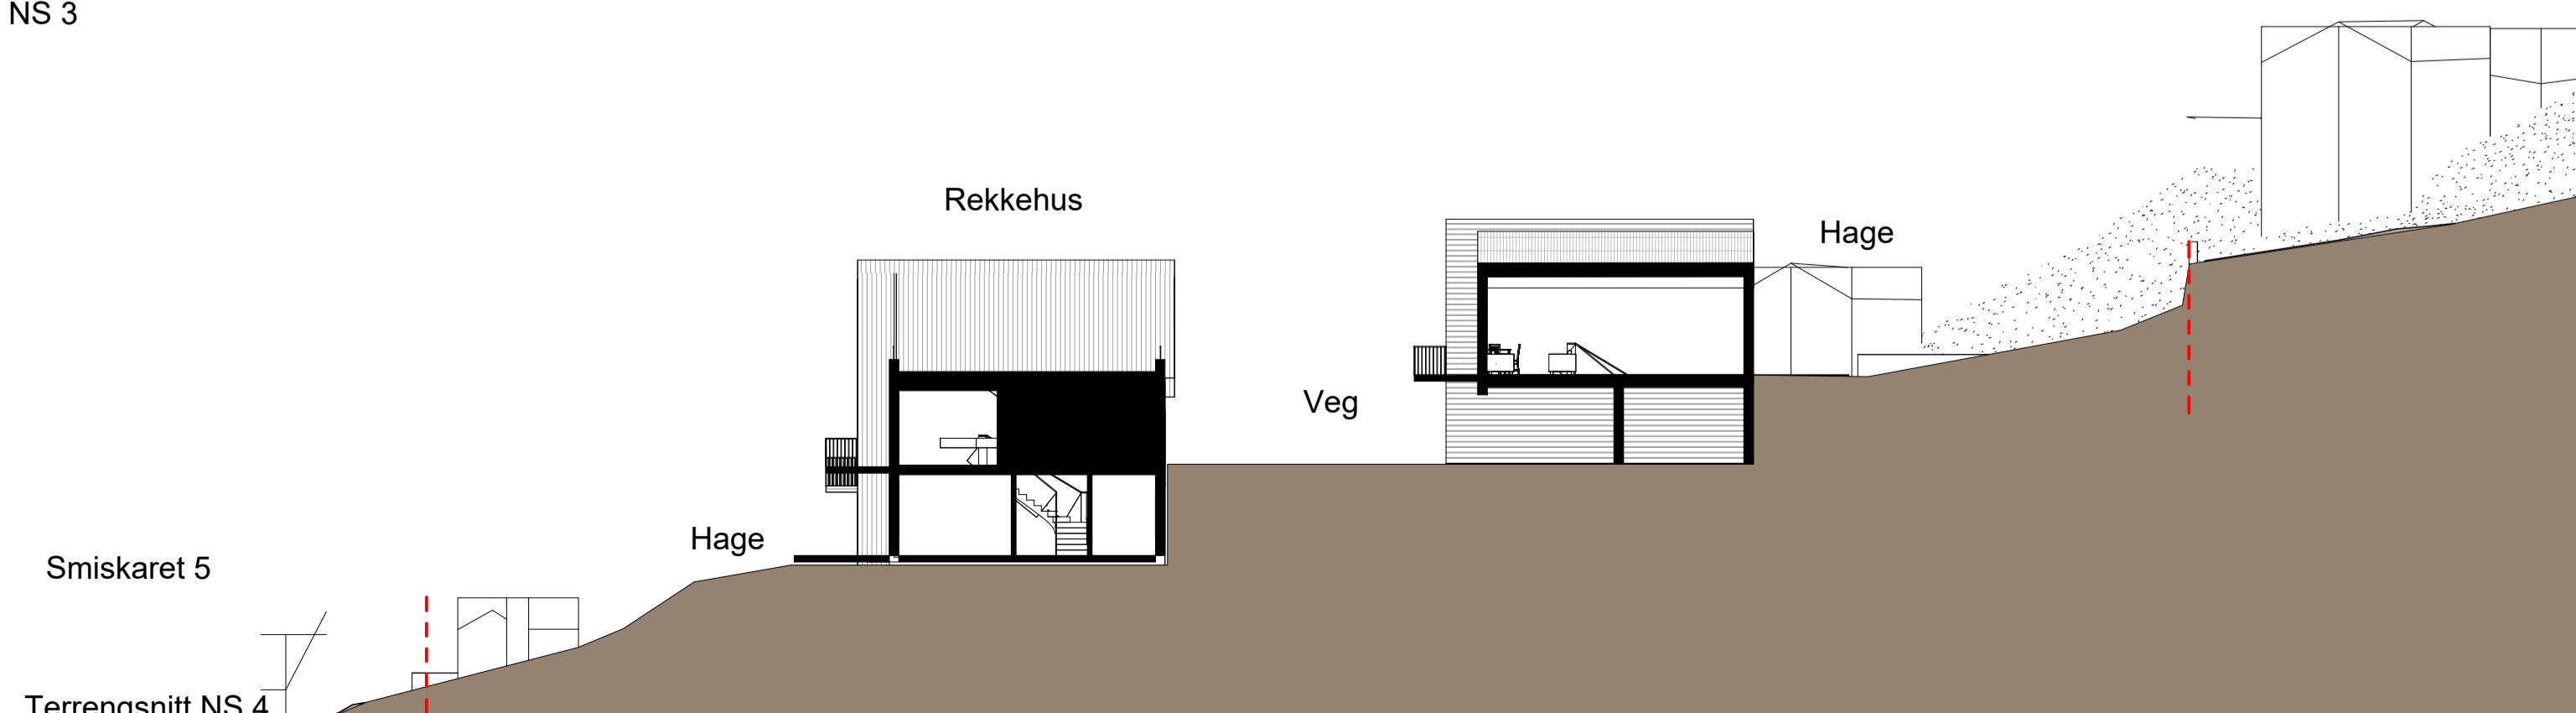

Terrengsnitt NS 4
1 : 200

Rev.	Dato	Tekst	Tegn.	Kontroll.

Målestokk A1:	Tegningen:	Rev.:
	A210	

Oppdragsgjver:	Steinvik Bygg AS	 SELBERG ARKITEKTER	
Prosjekt:	Smiskaret boliger		
Tegningsstatus:			
Tegningsnavn:	Snitt -skisser		
Dato:	Tegnet av:	Kontrollert av:	Prosjektør:
26.03.2026	GVT	Checker	24030
Målestokk A1:	Tegningen:	Rev.:	
	A210		