

Vertikalnivå 2 - På grunnen/vannoverflate

§12-5 AREALFORMÅL

- 1. Bebyggelse og anlegg**
- Bebyggelse og anlegg (BA)
 - Boligbebyggelse (B)
 - Energianlegg (BE)
 - Lekeplass (BLK)
- a.3) Faresoner**
- Høyspenningsanlegg H370 (inkl høyspentkabler)
- c) Sone med angitte særlige hensyn**
- Bevaring kulturmiljø H570

- 2. Samferdselsanlegg og teknisk infrastruktur**
- Kjøreveg (o_SKV, f_SKV)
 - Fortau (o_SF)
 - Gangveg (o_SGG)
 - Annen veggrunn - tekniske anlegg (o_SVT)
 - Annen veggrunn - grøntareal (o_SVG)
 - Kollektivholdeplass (o_SKH)
 - Leskur (o_SP)

- 3. Grønnstruktur**
- Friområde (GF)
- 5. Landbruks-, natur og friluftsområder samt reindrift**
- Friluftsmål (LF)
- 6. Bruk og vern av sjø og vassdrag**
- Friluftsområde i sjø og vassdrag (VFV)
- §12-7 Bestemmelser**
- Anlegg- og riggområde #1, #2
 - Riggområde #3

- Juridiske linjer**
- Planens begrensning
 - Formålsgrense
 - Grense for fareområde
 - Byggegrense
 - Friskiltlinje
 - Bebyggelse som forutsettes fjernet
 - Regulert støttemur
 - Grense for bestemmelser
 - Grense for angitt hensynsone/ bevaring kulturmiljø
 - Bru
- Symboler**
- Avkjørsel - både inn og utkjøring
 - Brukar
 - Stenging av avkjørsel


Kartopplysninger
 Kilde for basiskart: SOSI
 Dato for basiskart: Januar 2020

Koordinatystem: EUREF89 NTM 9
 Høydegrunnlag: NN2000

Ekvivalens 1 m
 0 25

Illustrasjonslinjer
 Veggeometri

Vertikalnivå 3 - Over grunnen, bru

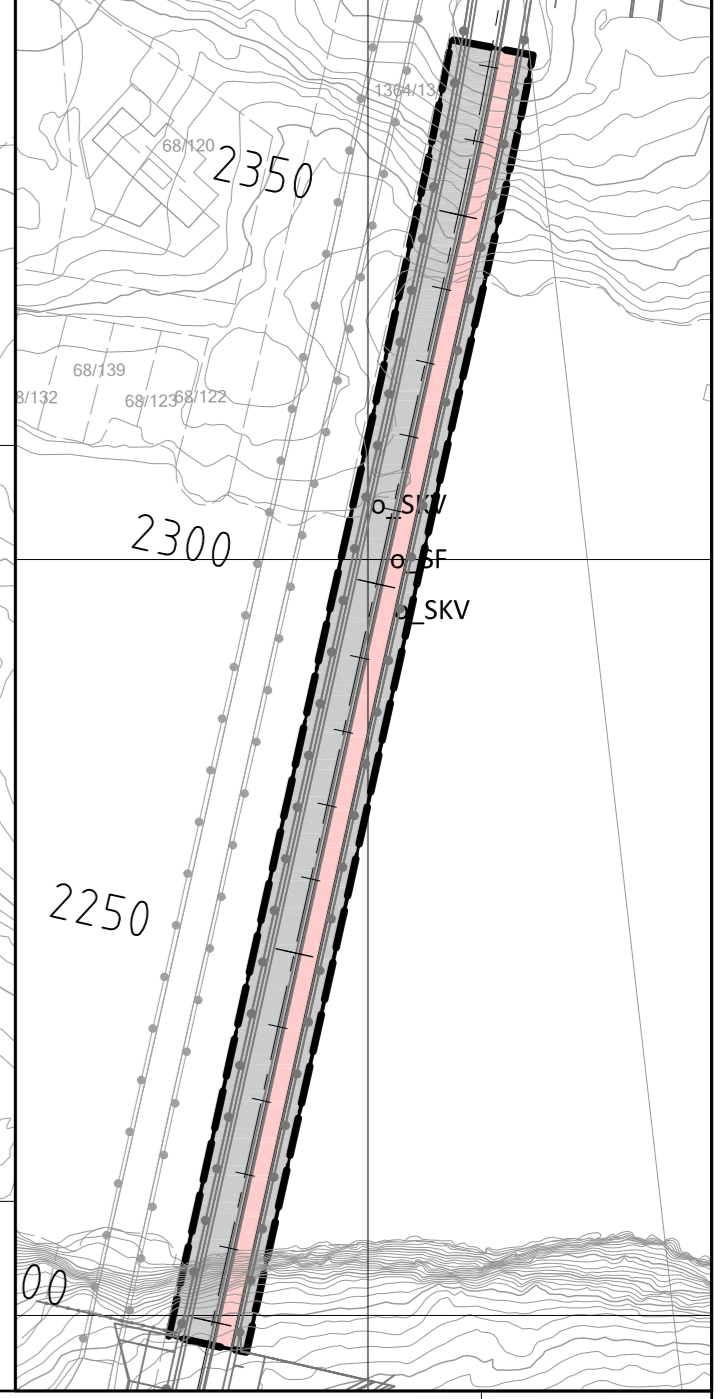

REVISJONER		DATO	SIGN.	DATO	SIGN.
SAKSBEHANDLING I FØLGE PLAN- OG BYGNINGSLOVEN					
Oppstartsmøte kommunen		20.03.2019		DATO	
Kommisjonering vedrørende reguleringsarbeidet		04.05.2019		SIGN.	
Offentlig ettersyn					
2. gangs behandling					
Kommunestyrets vedtak					
Forslagstiller:				PLANID: 5056_201906	
Trøndelag fylkeskommune		Hitra kommune		Kommunens saksnr:	
DATO: 19.08.2020		SAKSNR: 20200480		Målestokk: 1:1000	
				Tegningsnr: R101	