


Fv. 6312 Hellfjord - Roan

Detaljreguleringsplan

Plan-ID 5058_2020_03

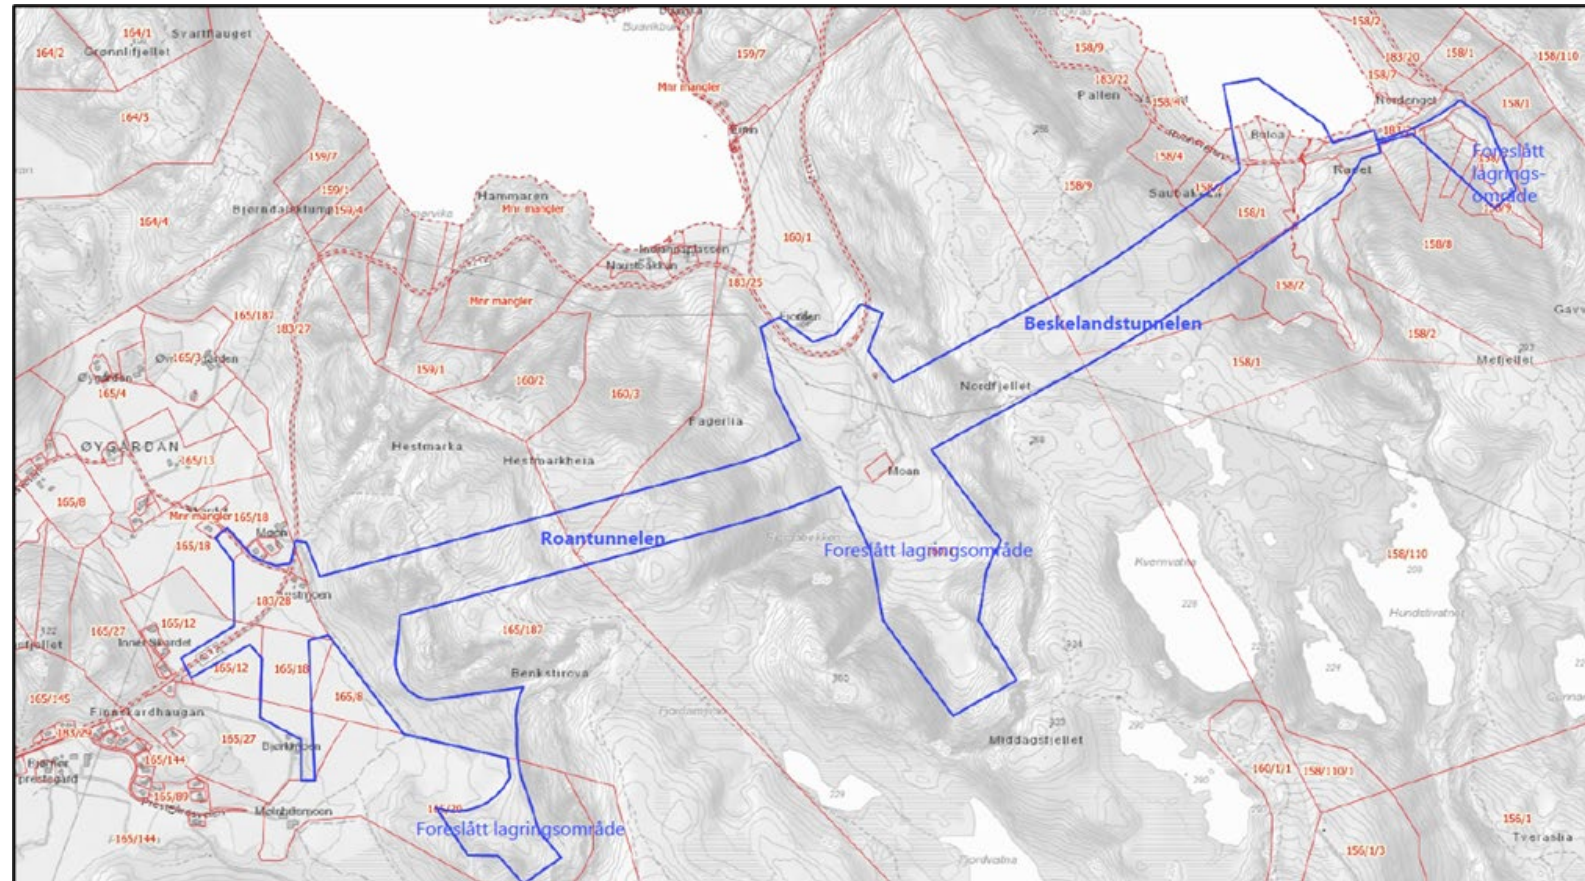

Plankart og bestemmelser

HØRINGSUTGAVE

10.05.2020

ÅFJORD KOMMUNE

Reguleringsplan Fv. 6312 Hellfjord-Roan

REGULERINGSBESTEMMELSER

Reguleringsplanens ID : 5058-2020-03
Planforslag er datert : 10.05.2021
Offentlig ettersyn og høring : 18.05. – 28.06.2021
Sist endret :
Godkjenning av (vedtaksorgan) :

§ 1 AVGRENSNING

Det regulerte området er vist med reguleringsgrenser på plankart merket ViaNova Trondheim, datert 10.05.2021. Reguleringsbestemmelsene gjelder innenfor planens avgrensning.

Planen består av 13 kartblad. Plankart i målestokk 1:1000 (A1)

Kartblad R101-R108 viser vertikalnivå 2 (på grunn)
Kartblad R201-R205 viser vertikalnivå 1 (under grunnen)

§ 2 FORMÅLET MED REGULERINGSPLANEN

Iht. plan- og bygningslovens § 12-5, § 12-6 og § 12-7 benyttes følgende reguleringsformål:

Samferdselsanlegg og teknisk infrastruktur (PBL § 12-5 nr. 2)

Veg (o_SV)
Annen veggrunn – grøntareal (o_SVG)
Annen veggrunn – teknisk (o_SVT)

Landbruks-, natur- og friluftsområder samt reindrift (PBL § 12.5 nr. 5)

LNFR areal for nødvendige tiltak for landbruk og reindrift og gårdstilknyttet næringsvirksomhet basert på gårdens ressursgrunnlag (L)

Bruk av vern av sjø og vassdrag, med tilhørende strandsone (PBL § 12.5 nr. 6)

Naturområde i sjø og vassdrag med tilhørende strandsone (VNV)

Hensynssoner (PBL § 12.6)

Sikringssone – Tunnel (H190)
Faresone – Høyspentanlegg inkludert høyspenningskabler (H370)

Bestemmelsesområder (PBL § 12.7)

Midlertidig anlegg- og riggområde (#1)
Deponiområde, inkl. plassering av knuseverk (#2)
Deponiområde (#3)
Deponiområde (#4)
Område i sjø (#5)

§ 3. SAMFERDSELSANLEGG OG TEKNISK INFRASTRUKTUR (PBL § 12-5 NR 2)

Ved utarbeidelse av byggeplan for veganlegget kan arealer avsatt til offentlige samferdselsanlegg og teknisk infrastruktur kunne endres til andre offentlige vegformål. Dette kan forekomme ved mindre justering av

linjeføring, kryss og konstruksjoner, forutsatt at endringene ikke medfører dårligere trafiksikkerhet eller fremkommelighet enn vist i reguleringsplanen.

§ 3.1. Veg (o_SV)

Områdene merket o_SV1, o_SV2, o_SV3 skal benyttes til veg.

§ 3.2. Annen veggrunn - grøntanlegg (o_SVG)

Områdene merket o_SVG1 og o_SVG3 skal benyttes til grøfter, skjæringer, fyllinger, støttemurer, rekkverk, sikringsgjerder, andre gjerder, eventuell belysning, eventuelle viltgjerder, skilt, gruset skulder og andre elementer som naturlig tilhører formålet.

I anleggsfasen kan arealet benyttes til anleggsbelte og riggområde.

Områdene merket o_SVG2 kan også benyttes til etablering av tekniske anlegg i forbindelse med veganlegget.

Skjæringer og fyllinger skal tilsås eller beplantes med stedegne arter.

Mindre justeringer av skråningsutslag innenfor formålet annen veggrunn skal kunne skje som følge av uforutsigbare forhold som for eksempel grunnforhold eller feil i kartgrunnlaget.

§ 3.3. Annen veggrunn - teknisk (o_SVT)

Områdene merket o_SVT skal benyttes til tekniske anlegg som havarinisjer og tekniske bygg i tunnelene.

§ 4 LANDBRUKS-, NATUR OG FRILUFTSFORMÅL SAMT REINDRIFT (PBL § 12-5 NR 5)**§ 5.1. Landbruks-, natur og friluftsområde (L)**

Områdene skal benyttes til landbruksformål i henhold til gjeldende bestemmelser i overordnet arealplan.

Plassering av avkjørsler for driftsadkomster og driftsveger til landbruksareal fra fv. 6312 er markert med pil for avkjørsel i plankart. Plassering av avkjørsler for driftsveger tillates justert med inntil 20 meter på hver side pil i kartet. Krav til avkjørsel gitt i Statens vegvesens håndbøker skal være tilfredsstilt ved endelig plassering av avkjørsel.

§ 5 BRUK OG VERN AV SJØ OG VASSDRAG (PBL § 12-5 NR 6)**§ 5.1. Naturområde i sjø og vassdrag med tilhørende strandsone (o_VNV)**

Området skal brukes til naturområde i sjø og vassdrag. Direktoratet for naturforvaltning sin Håndbok 22-202\02 «Slipp fisken fram» og vannressursloven skal legges til grunn ved arbeid i og ved vassdrag.

For Fjordabekken og navnløs sidebekk (VNV2) skal bunndekket nedstrøms nytt kryssingspunkt med fylkesveg 6312 tas vare på og gjenbrukes ved reetablering av bekken. Bekken skal sikres mot erosjon, erosjonssikringen skal tildekkes. Det skal etableres kantsone langs bekken basert på stedegen vegetasjon. Kantsonen skal ha minimum 6 meters bredde. Nytt bekkeløp skal gi mulighet til vandring for fisk og andre ferskvannsorganismer (jf. Forskrift om fysiske tiltak i vassdrag, §1 pkt. a. opptil naturlige hinder i bekken).

Mindre justeringer av formålsgrenser mellom bekkeløp (VNV1) og tilliggende formålsgrenser tillates.

§ 6 HENSYNSSONER (PBL § 12-6)**§ 6.1 Frisikt (H190_)**

Sikringssone langs tunnel har en bredde på 50 meter målt fra tunnelvegg og tunneltak. Sikringssone langs tunnel har en bredde på 20 meter under tunnel målt fra kjørebanen.

Det tillates ikke utført sprenging, boring i fjell, peleramming eller andre arbeider som kan skade tunnelene eller innredningen i disse. Før slike arbeider kan utføres må tillatelse fra vegeier innhentes.

§ 6.2 Faresone – Høyspentanlegg (H370_)

Innenfor hensynssonen er det ikke tillatt å oppføre byggverk som ikke har direkte tilknytning til høyspentlinjen. Tiltak innenfor fareområdet skal godkjennes av linjeeieren.

Dersom det finnes andre høyspenningsanlegg som ikke er regulert til faresone på plankartet innebærer ikke planen krav om fjerning av disse eller endring i gjeldende krav til tiltaks- eller bygge avstand fra disse.

§ 7 BESTEMMELSESONOMRÅDER**§ 7.1 Midlertidig bygge- og anleggsområde (#1)**

I anleggsperioden kan området benyttes til riggplass, mellomlagring av masser, materialer, anleggsveger, midlertidig trafikkomlegging, samt parkering av anleggsmaskiner og annen aktivitet knyttet til anleggsdriften.

Når området tas i bruk, skal det sikres på forsvarlig måte. Etter avsluttet anlegg opphører midlertidig reguleringsformål, og områdene skal ryddes, istandsettes og tilbakeføres til det formål som er angitt i planen.

§ 7.2 Vilkår for bruk av areal - Deponiområde (#2)

Området kan benyttes til permanent lagring av overskuddsmasser fra prosjektet. Det tillates kun permanent lagring av masser som tilfredsstiller krav til tilstandsklasse 1 i TA-2553. Området skal sikres mot avrenning til vassdrag. Vegetasjonsdekket skal tas av før lagring av overskuddsmasser.

Ved permanent lagring av steinmasser skal områdene planlegges og modelleres.

§ 7.3 Vilkår for bruk av areal - Deponiområde (#3)

Området kan benyttes til permanent lagring av overskuddsmasser fra prosjektet. Det tillates kun permanent lagring av masser som tilfredsstiller krav til tilstandsklasse 1 i TA-2553. Området skal sikres mot avrenning til vassdrag. Vegetasjonsdekket skal tas av før lagring av overskuddsmasser.

Ved permanent lagring av steinmasser skal områdene planlegges og modelleres.

§ 7.4 Vilkår for bruk av areal - Deponiområde, inkl. plassering av knuseverk (#4)

Området kan benyttes til permanent lagring av overskuddsmasser fra prosjektet. Det tillates kun permanent lagring av masser som tilfredsstiller krav til tilstandsklasse 1 i TA-2553. Området skal sikres mot avrenning til vassdrag. Vegetasjonsdekket skal tas av før lagring av overskuddsmasser.

I forkant av deponiområdet skal det bygges opp en voll/skråning som skjermer for steinmasser. Vollen/skråningen skal revegeteres.

For å forhindre avrenning med høyt innhold av partikler og finstoff skal det etableres et sedimenteringsbasseng nedstrøms deponiet.

§ 7.5 Vilkår for bruk av areal - Områder i sjø (#5)

Innenfor området kan etableres et uttrekk for overflatevann.

§ 7.6 Midlertidig bygge- og anleggsområde - Område med restriksjoner (#6)

Det skal foreligge fagkyndig geoteknisk vurdering av tiltak innenfor området før tiltak igangsettes. Det tillates ikke mellomlagring av masser i området. Masser må kjøres direkte på deponi.

§ 8 VILKÅR FOR GJENNOMFØRING**§ 8.1 Krav om rekkefølge (PBL § 12-7, 1. ledd nr. 10)**

Før anleggsstart skal det utarbeides komplette byggeplaner for hele veglinja med tilhørende anlegg og sidearealer som viser hvordan terrengbehandling, istandsetting, revegetering og tilbakeføring av arealer til sitt opprinnelige formål skal foregå. Det skal videre lages komplette planer for hvordan berøring og kryssing av bekker og vassdrag skal foregå, samt hvordan skjærings- og fyllingsskråninger skal utformes.

Før anleggsstart skal det utarbeides en Ytre miljø-plan, jfr. §8.2.

Før anleggsstart skal det utarbeides plan for hvordan trafikken i/ved planområdene skal avvikles gjennom anleggsperioden.

Før anleggsstart skal det foreligge godkjent utslippstillatelse for støv, støy og vann etter forurensningsloven.

Før anleggsstart skal naturverdier i området være kartlagt. Dersom det registreres naturverdier av regional eller nasjonal interesse, skal bruken av områdene vurderes på nytt.

Geoteknisk prosjektering og dokumentasjon av skredssikkerhet skal foreligge før samferdselsanlegg med terrengendring, sikringstiltak og permanente og midlertidige massedeponi kan igangsettes.

Etter avsluttet anleggsperiode, og senest i løpet av andre sommerhalvår etter ferdigstilling av veganlegget, skal alle berørte områder istandsettes, revegeteres, tilsås og tilbakeføres til det regulerte arealformål.

Nødvendige sikringsgjerdar og sikringstiltak i tilknytning til vegen og fjellskjæringer skal være oppført senest samtidig med at den aktuelle delstrekningen åpnes for normal trafikk.

§ 8.2 Krav om nærmere dokumentasjon (§ 12-7, 1. ledd nr. 2 og 12)

Før massehåndtering og graving i område startes opp, skal det foreligge en kartlegging av fremmede og skadelige arter, og det skal utarbeides planer for tiltak som skal bekjempe og hindre spredning av disse.

Ytre miljø-plan (YM-plan) skal utarbeides. Planen skal beskrive ansvarsforhold, miljøkrav, risiko, forebyggende og avbøtende miljøtiltak i bygge- og anleggsfasen for følgende tema:

- Støy, vibrasjoner, luftforurensing, forurensing av jord og vann, landskapsbilde, nærmiljø og friluftsliv, landbruk, naturmiljø, kulturmiljø, energiforbruk, materialvalg og avfallshåndtering.

Før deponering av masser utenfor planområdet skal det foreligge en tiltaksplan for deponering av masser som skal være godkjent av ansvarlig myndighet.

§ 8.3 Vilkår i bygge- og anleggsfasen (PBL § 12-7, 1. ledd nr. 2)

Fylkesveg 6312 skal i størst mulig grad være åpen for trafikk med minst ett kjørefelt i hele bygge og anleggsperioden. Det må regnes med kortere perioder med stengning av vegen i forbindelse med anleggs- og sprengningsarbeid.

Adkomst til eiendommer skal opprettholdes i anleggsperioden.

Råd og anbefalinger gitt i geotekniske rapporter og ingeniørgeologisk rapport skal følges.

I områder som benyttes til rigg, anleggsveger og lagring av masser skal matjordlaget tas av og lagres separat og i ranker. Underjorda skal dekkes med duk under et lag med pukk/grus.

Dersom konstruksjoner eller andre funn oppdages i forbindelse med gravearbeider, skal arbeidet stanses omgående og kulturminnemyndigheten i Trøndelag fylkeskommune og Sametinget underrettes, jf. Lov om kulturminner § 8, 2. ledd.

§ 8.4 Støy (PBL § 12-7. ledd nr. 3)

Miljøverndepartementets skriv, T-1442/2016, gjøres gjeldende for eksisterende bebyggelse som blir berørt av tiltaket.

For eiendommer med et støynivå utenfor fasade høyere enn anbefalingen i T-1442/2016 skal det sørges for at støynivå innendørs ikke overskrider kravene som gjelder for nybygg i henhold til Byggeteknisk forskrift / NS8175 Klasse C. Om nødvendig skal det gjennomføres tiltak i fasade for å sikre at kravene oppfylles. Om en bolig ikke har tilgang til egnet uteareal med støynivå lavere enn anbefalingen i T-1442/2016 skal det tilbys lokal støyskjerming. Konkret utforming og utførelse av de lokale støytiltakene avklares i samråd med den aktuelle grunneier, og eventuelt gjennom byggesaksbehandling dersom tiltaket er søknadspliktig.

Plan for beskyttelse av omgivelsene mot støy og andre ulemper i bygge- og anleggsfasen skal utarbeides før anleggsstart. Nødvendige beskyttelsestiltak skal være etablert før bygge- og anleggsarbeider kan igangsettes.

For å oppnå tilfredsstillende miljøforhold i anleggsfasen skal støygrenser som angitt i Miljøverndepartementets retningslinjer for behandling av støy i arealplanleggingen, T-1442/2016, legges til grunn.

Støy fra anleggsdriften skal ikke overstige følgende grenser:

Bygningstype	Støykrav dagtid (LpAeq 12h 07-19)	Støykrav kveld (LpAeq4h 19-23), eller søn-/helligdag (LpAeq16h 07-23)	Støykrav natt (LpAeq 8h 23-07)
Boliger, fritidsboliger	65	60	45

Anleggsperiodens lengde	Grenseverdiene for dag og kveld i tabellen ovenfor skjerpes med
Fra 0 til og med 6 uker	0 dB
Fra 7 uker til og med 6 mndr.	3 dB
Mer enn 6 mndr.	5 dB

§ 8.5 Støv (PBL § 12-7. ledd nr. 3)

Støv – timemiddelkonsentrasjonen av PM10 skal maksimalt ikke overstige 200 µg/m3 på lokaliteter der folk bor eller oppholder seg. Ved høyere konsentrasjoner skal forslag til avbøtende tiltak gitt i T-1520/2012 vurderes gjennomført.

§ 8.6 Behandling av landskap og masser



Terreng skal arronderes på en slik måte at inngrepet i harmoniserer med tilstøtende terreng og landskap ellers. Eksisterende vegetasjon skal i størst mulig grad bevares. Utslipp av skadelige stoffer skal unngås og avrenning fra anleggsarbeidet skal sikres.

Eksisterende voksemedium i forbindelse med bygging av veganlegget skal tas av og mellomlagres på forsvarlig måte i anleggsperioden.

Matjord skal lagres separat og i ranker. Matjord fra planområdet som fjernes ved etablering av samferdselsanlegg skal anvendes som topplag på dyrkamark.

Der jordbruksområder tas i bruk til mellomlagring av vegetasjonsmasser eller andre masser skal ikke matjordlaget fjernes. Det legges duk under lagringsområdet for å sikre mot blanding av masser.

Skjærings- og fyllingsskråninger, annen veggrunn, samt midlertidige anleggsområder skal istandsettes og revegeteres med bruk av lagret vegetasjonsmasser slik at overgangen mot omkringliggende arealer blir mest mulig naturlig.

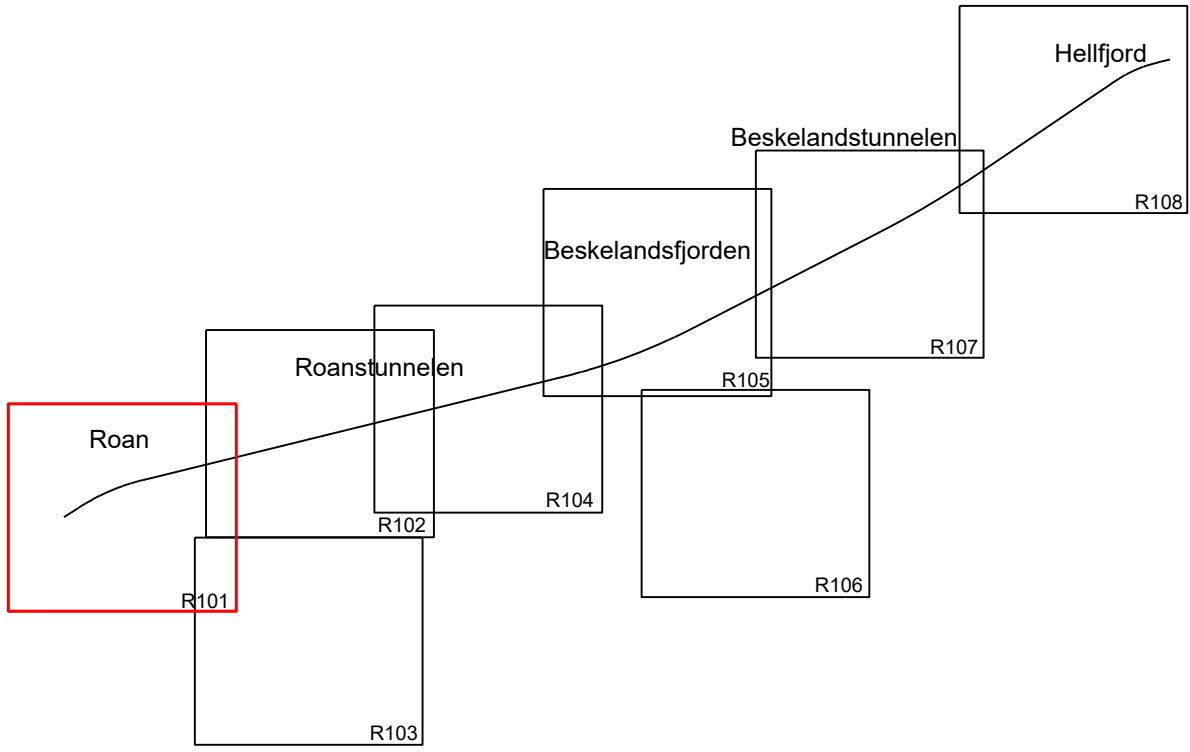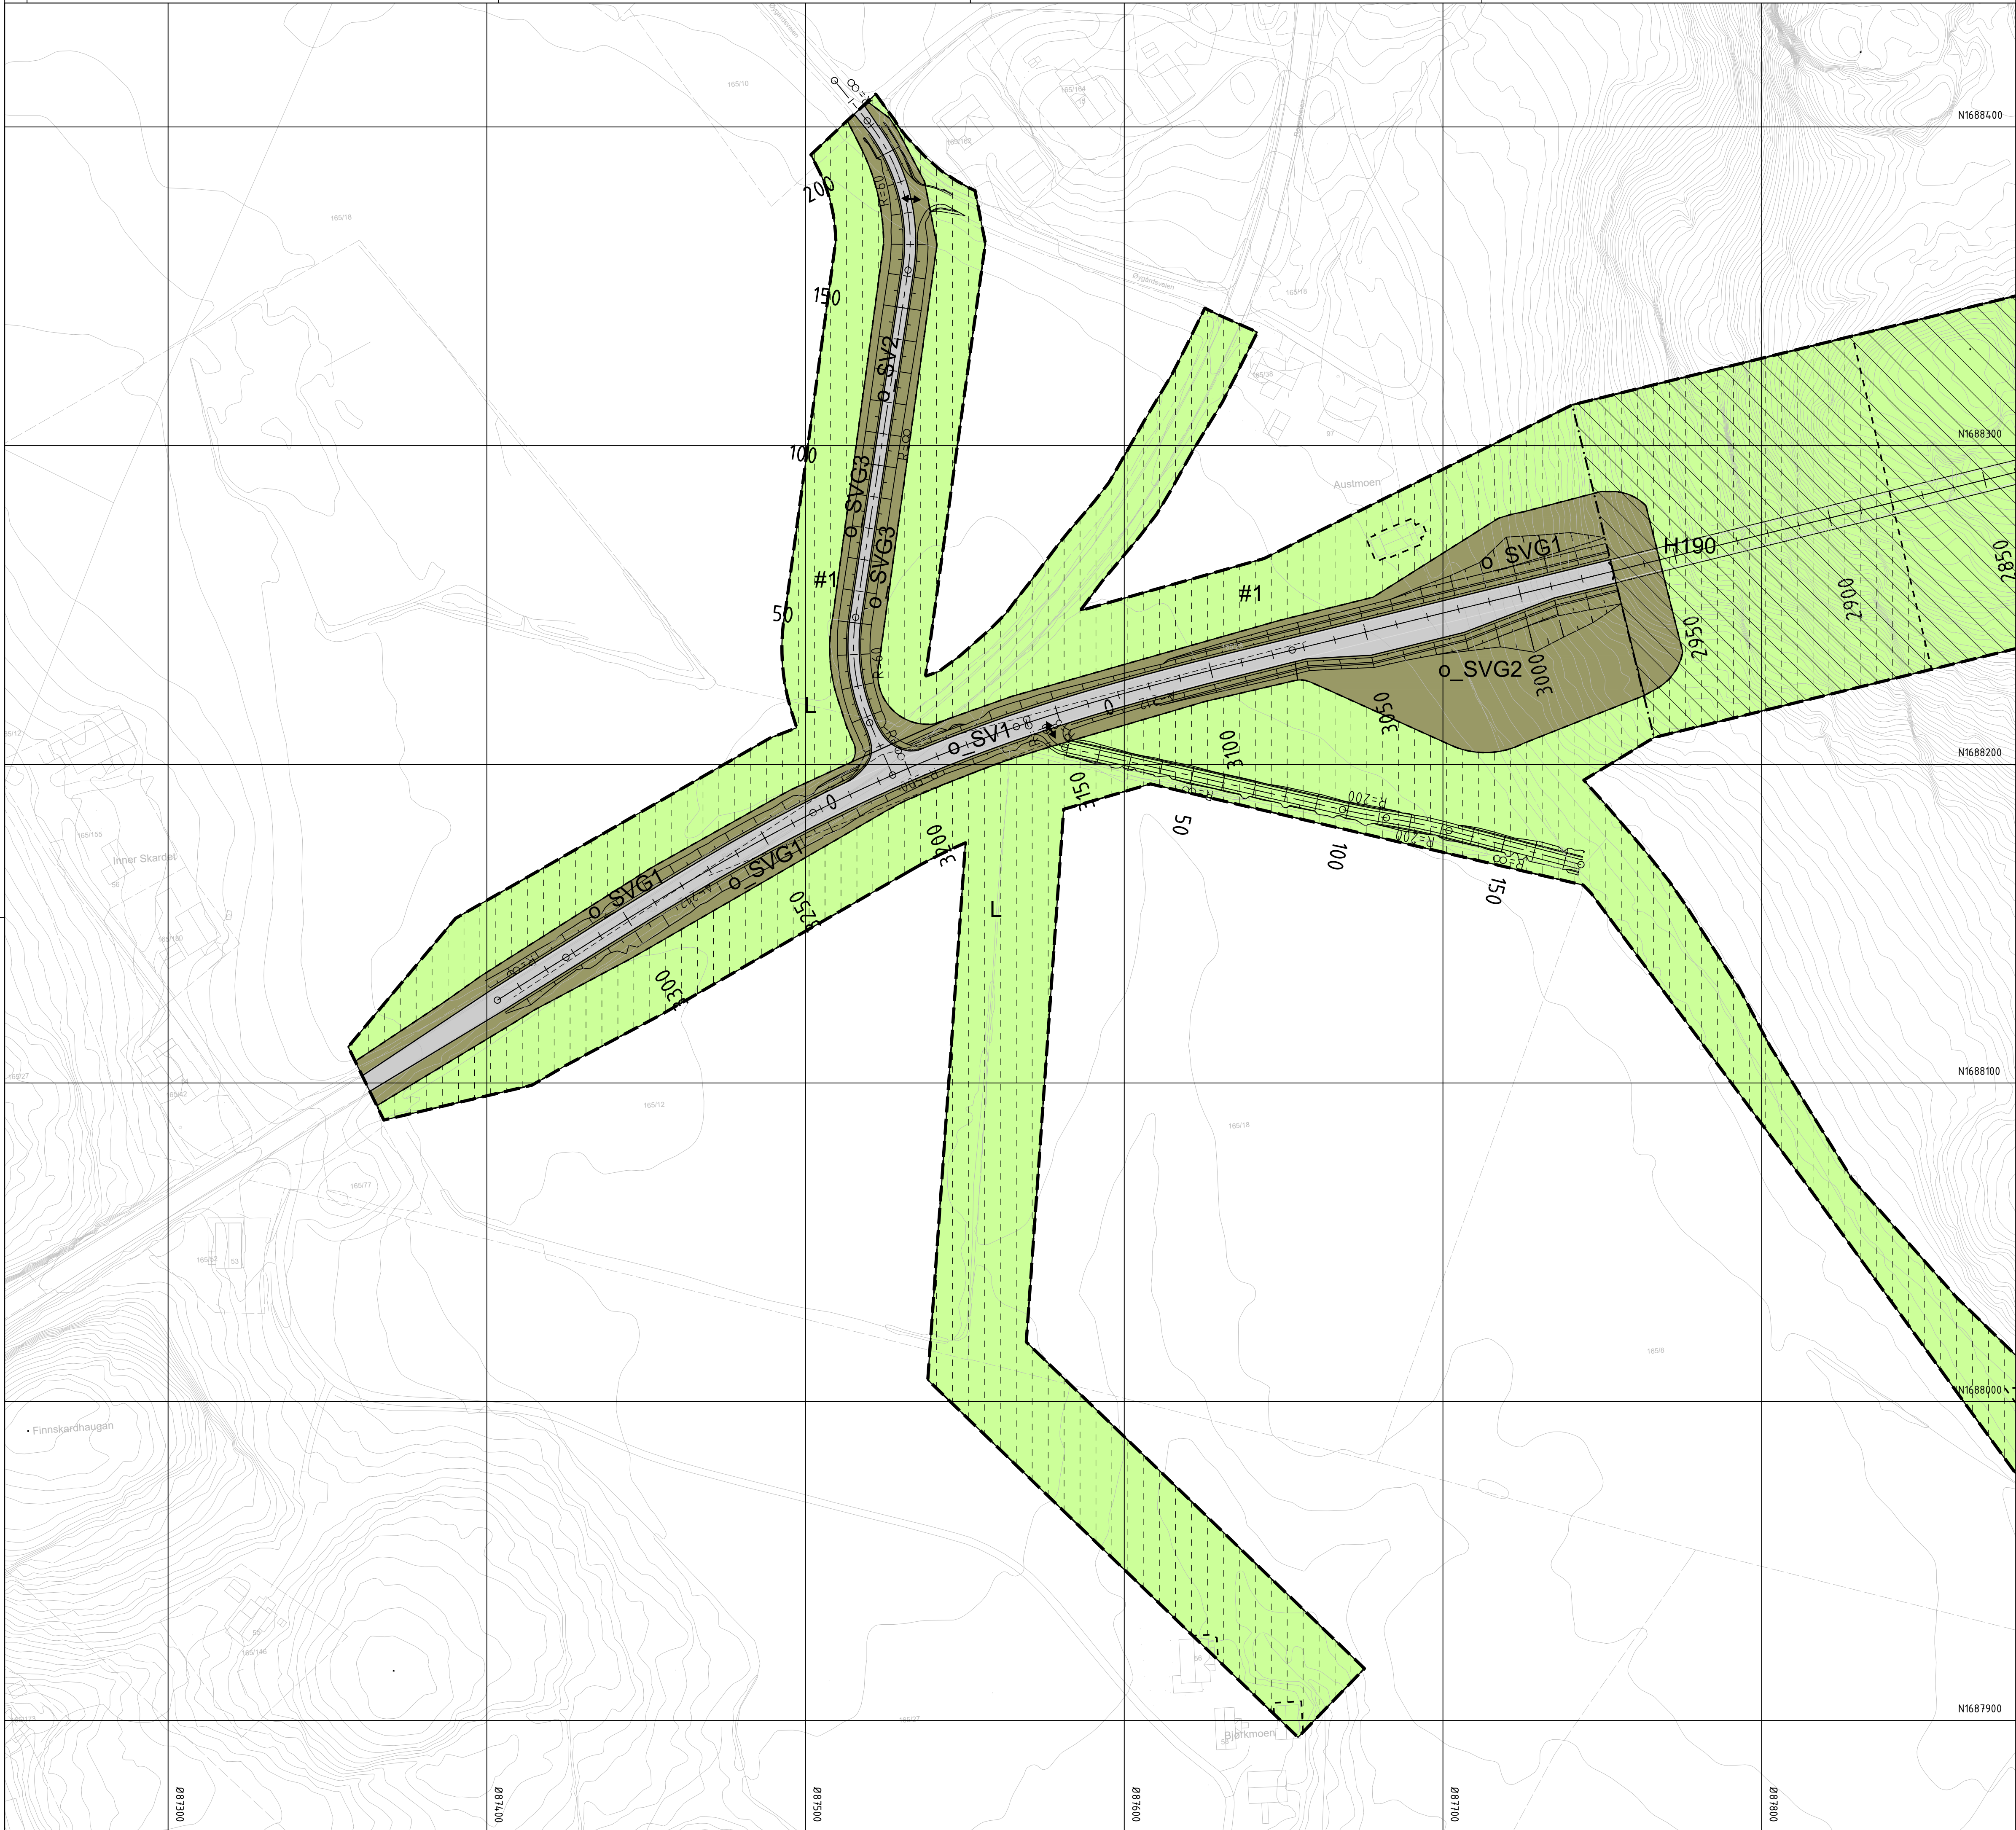

Tegnforklaring

Reguleringsplan PBL 2008

§12-5. Nr. 2 - Samferdselsanlegg og teknisk infrastruktur

- SV Veg
- SVG Annen veggrunn - grøntareal

§12-5. Nr. 5 - Landbruks-, natur- og friluftsmål samt reindrift

- L LNFR areal for nødvendige tiltak for landbruk og reindrift og gårdstilknyttet næringsvirksomhet basert på gårdens ressursgrunnlag

§12-5. Nr. 6 - Bruk og vern av sjø og vassdrag med tilhørende strandsone

- VNV Naturområde i sjø og vassdrag

§12-6 - Hensynssoner

- H190 Andre sikringssoner
- H370 Høyspenningsanlegg (inkl høyspentkabler)

§12-7 - Bestemmelseområder

- #2-5 Vilkår for bruk av arealer, bygninger og anlegg
- #1 og #6 Midlertidig bygge- og anleggsområde

Linjesymbol

- Plangrense
- Formålgrense
- Bestemmelsegrense
- Frisktilinje
- Grense for sikringssone
- Grense for faresone

Punktsymboler

- Tunnelåpning
- Avkjørsel - både inn og utkjøring

Illustrasjonslinjer

- Senterlinje veg
- Skulderkant
- Veggeometri

Kartopplysninger

Kilde for basiskart: FKB
Dato for basiskart: 17.11.2020
Koordinatsystem: NTM sone 10 eurf89
Høydegrunnlag: NN2000

Ekvidistanse: 1m
Kartmålestokk: 1:1000
0 25.0 50m



Detaljregulering
Detaljregulering for Fv. 6312 Hellfjord - Roan



Arealplan-ID: 5058_5058-2020-03
Forslagsstiller: Trøndelag fylkeskommune

Ålfjord kommune

Reguleringsplan på grunnen, kartblad 1/8

SAKSBEHANDLING ETTER PLAN- OG BYGNINGSLOVEN

Dato	Revisjon	SAKS-NR	DATO	SIGN
Dato	Revisjon			
Dato	Revisjon			
Kommunestyret sitt vedtak				
Ny 2. gang behandling				
Offentlig ettersyn fra til				
2. gangs behandling				
Offentlig ettersyn fra til				
1. gangs behandling				
Kunngjøring av oppstart av planarbeid				
Oppstartsdate...				
PLANEN ER UTARBEIDET AV: VIANOVA				
Det bekreftes at planen er i samsvar med kommunestyrets vedtak av				
Revisjonsplan				

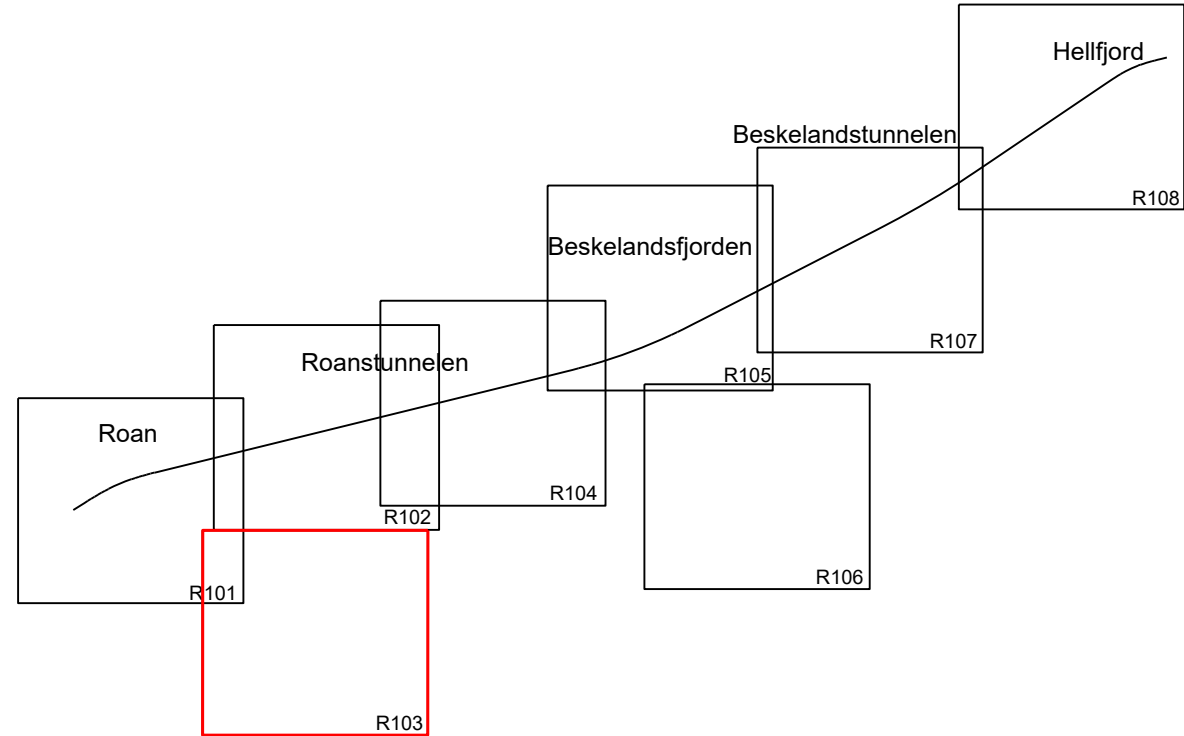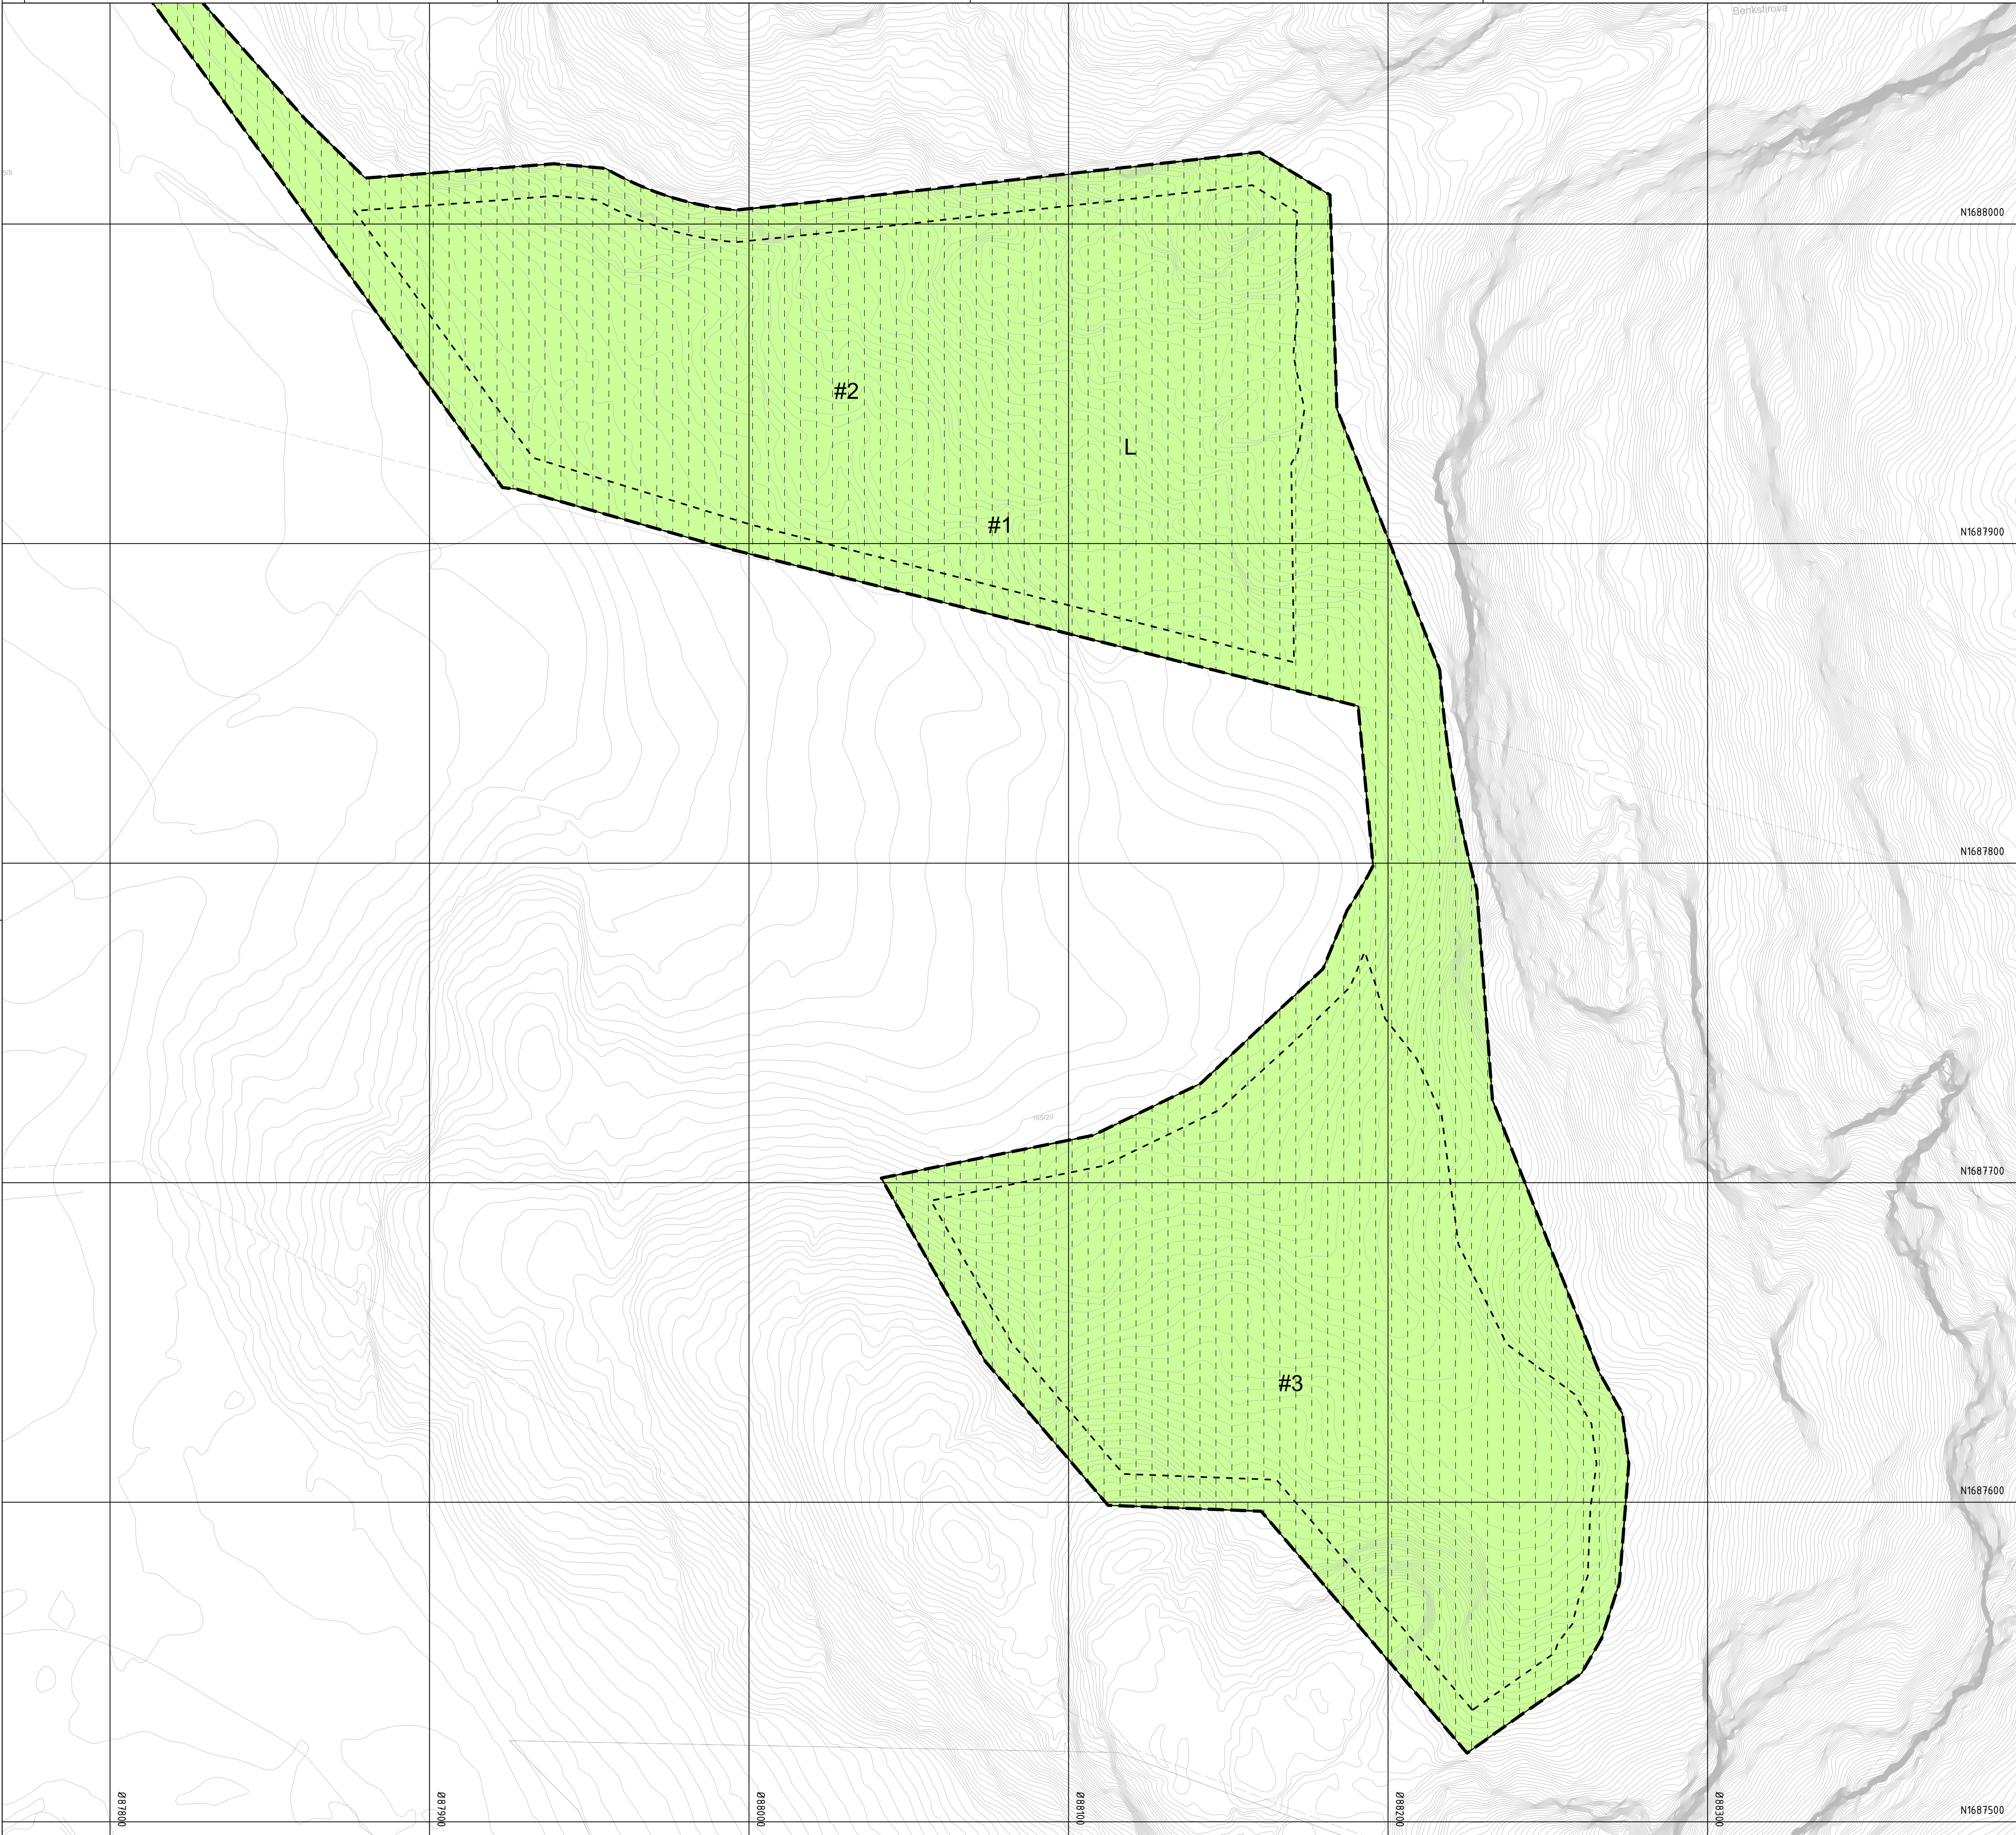

Tegnforklaring

Reguleringsplan PBL 2008

§12-5. Nr. 2 - Samferdselsanlegg og teknisk infrastruktur

- SV Veg
- SVG Annen veggrunn - grøntareal

§12-5. Nr. 5 - Landbruks-, natur- og friluftsmål samt reindrift

- L LNFR areal for nødvendige tiltak for landbruk og reindrift og gårdstilknyttet næringsvirksomhet basert på gårdens ressursgrunnlag

§12-5. Nr. 6 - Bruk og vern av sjø og vassdrag med tilhørende strandsone

- VNV Naturområde i sjø og vassdrag

§12-6 - Hensynssoner

- H100 Andre sikringssoner
- H370 Høyspenningsanlegg (inkl høyspentkabler)

§12-7 - Bestemmelseområder

- #2-5 Vilkår for bruk av arealer, bygninger og anlegg
- #1 og #6 Midlertidig bygge- og anleggsområde

Linjesymbol

- Plangrense
- Formålgrense
- Bestemmelsegrense
- Frisktiltline
- Grense for sikringssone
- Grense for faresone

Punktsymboler

- Tunnelåpning
- Avkjørsel - både inn og utkjøring

Illustrasjonslinjer

- Senterlinje veg
- Skulderkant
- Veggeometri

Kartopplysninger

Kilde for basiskart: FKB
Dato for basiskart: 17.11.2020
Koordinatsystem: NTM sone 10 eurf89
Høydegrunnlag: NN2000

Ekvidistanse: 1m
Kartmålestokk: 1:1000

0 25.0 50m



Detaljregulering

Detaljregulering for Fv. 6312 Hellfjord - Roan

Reguleringsplan på grunnen, kartblad 2/8

Arealplan-ID: 5058_5058-2020-03

Forslagsstiller: Trøndelag fylkeskommune

SAKSBEHANDLING ETTER PLAN- OG BYGNINGSLOVEN

SAKS-NR DATO SIGN

Dato Revisjon

Dato Revisjon

Dato Revisjon

Kommunestyret sitt vedtak

Ny 2. gang behandling

Offentlig ettersyn fra til

2. gangs behandling

Offentlig ettersyn fra til

1. gangs behandling

Kunngjøring av oppstart av planarbeid

Oppstarts møte...



PLANEN ER UTARBEIDET AV: VIANOVA

Det bekreftees at planen er i samsvar med kommunestyrets vedtak av

TEGNSNR R102

DATO 10.05.2021

SIGN.

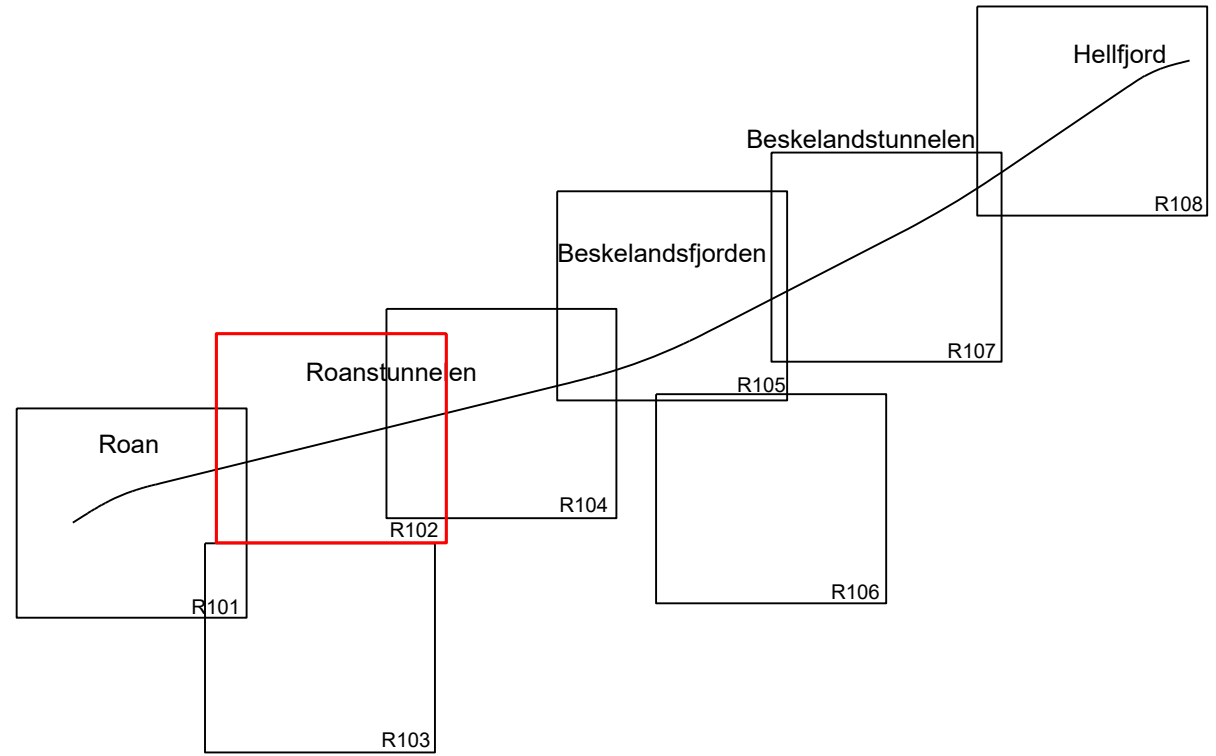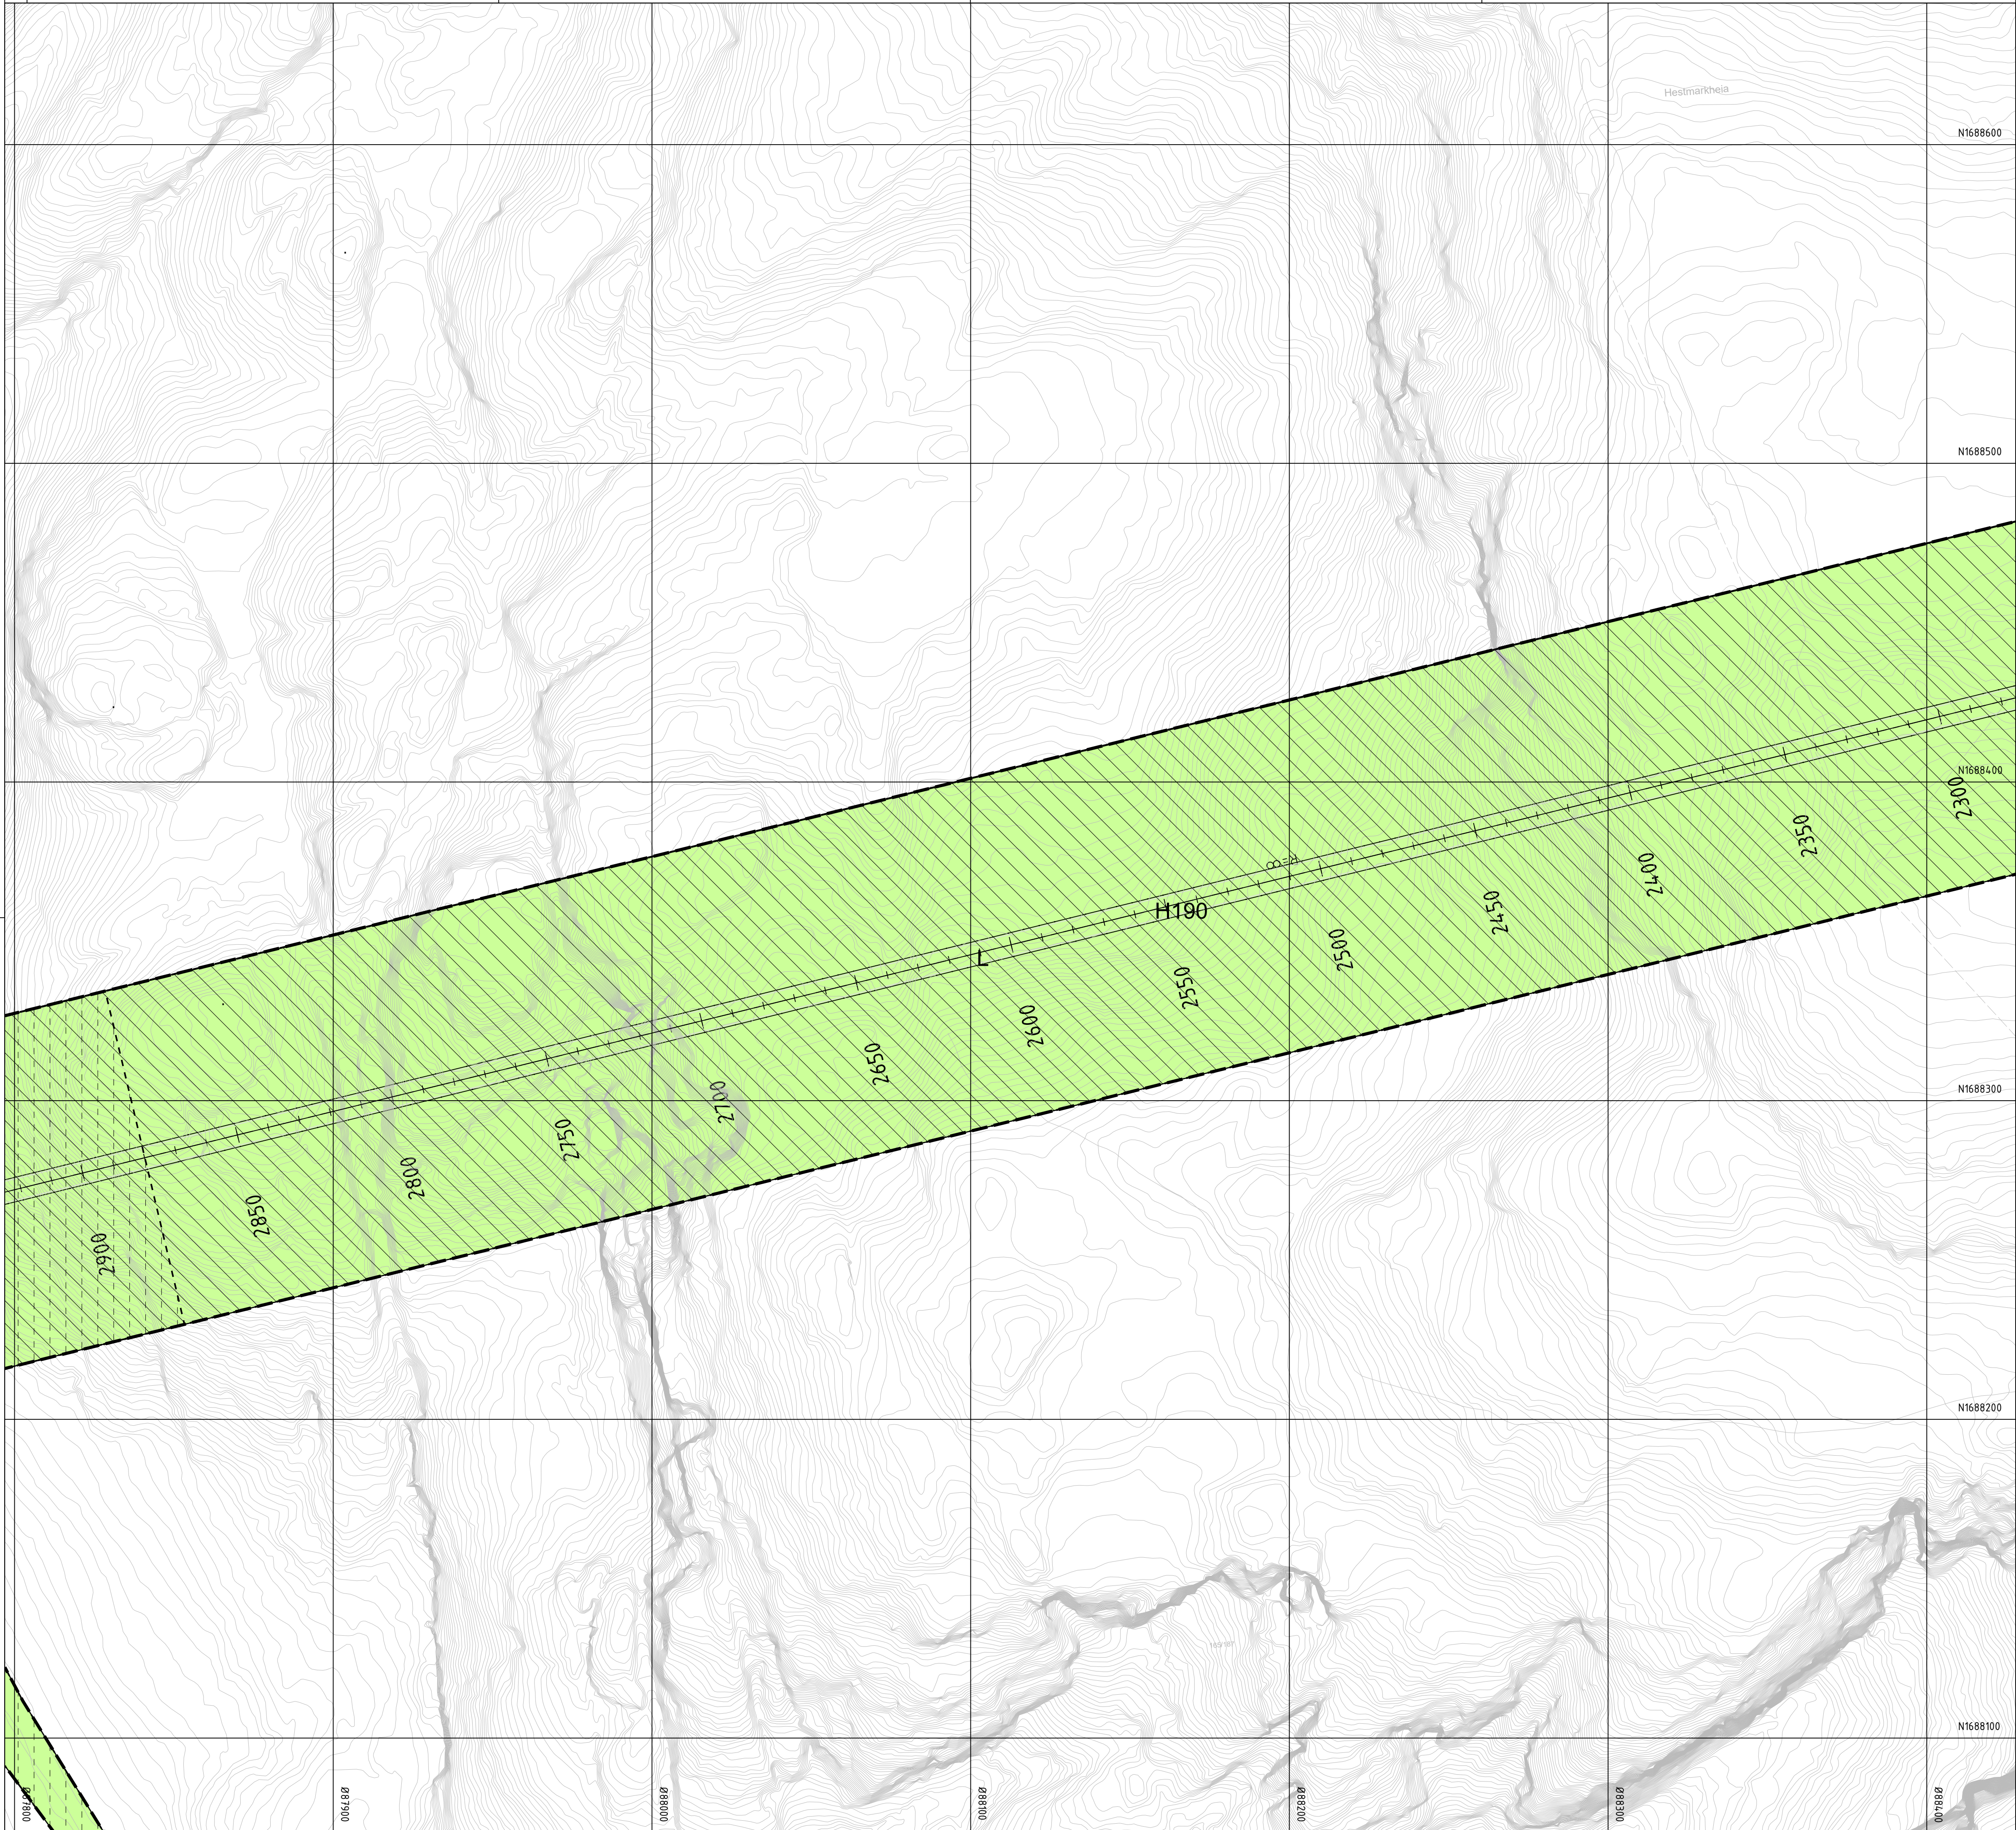

Tegnforklaring

Reguleringsplan PBL 2008
§12-5. Nr. 2 - Samferdselsanlegg og teknisk infrastruktur

- SV Veg
- SVG Annen veggrunn - grøntareal

§12-5. Nr. 5 - Landbruks-, natur- og friluftsmål samt reindrift

- L LNFR areal for nødvendige tiltak for landbruk og reindrift og gårdstilknyttet næringsvirksomhet basert på gårdens ressursgrunnlag

§12-5. Nr. 6 - Bruk og vern av sjø og vassdrag med tilhørende strandsone

- VNV Naturområde i sjø og vassdrag

§12-6 - Hensynssoner

- H190 Andre sikringssoner
- H370 Høyspenningsanlegg (inkl høyspentkabler)

§12-7 - Bestemmelseområder

- #2-5 Vilkår for bruk av arealer, bygninger og anlegg
- #1 og #6 Midlertidig bygge- og anleggsområde

Linjesymbol

- Plangrense
- Formålgrense
- Bestemmelsegrense
- Frisktilinje
- Grense for sikringssone
- Grense for faresone

Punktsymboler

- Tunnelåpning
- Avkjørsel - både inn og utkjøring

Illustrasjonslinjer

- Senterlinje veg
- Skulderkant
- Veggeometri

Kartopplysninger

Kilde for basiskart: FKB
Dato for basiskart: 17.11.2020
Koordinatsystem: NTM sone 10 eurf89
Høydegrunnlag: NN2000

Ekvidistanse: 1m
Kartmålestokk: 1:1000

0 25 50m



Detaljregulering
Detaljregulering for Fv. 6312
Helfjord - Roan

Reguleringsplan på grunnen, kartblad 3/8

Arealplan-ID:
5058_5058-2020-03

Forslagsstiller:
Trøndelag fylkeskommune

SAKSBEHANDLING ETTER PLAN- OG BYGNINGSLOVEN

Dato	Revisjon	SAKS-NR	DATO	SIGN
Dato	Revisjon			
Dato	Revisjon			

Kommunestyret sitt vedtak

Ny 2. gang behandling				
Offentlig ettersyn fra til				
2. gangs behandling				
Offentlig ettersyn fra til				
1. gangs behandling				


Kunngjøring av oppstart av planarbeid	08.02.2021
Oppstarts møte...	08.05.2020


PLANEN ER UTARBEIDET AV:	TEGNERN	DATO	SIGN.
	R103	10.05.2021	


Det bekreftes at planen er i samsvar med kommunestyrets vedtak av



Revisjon/Dato
Date

PLASSERINGEN
Plassert

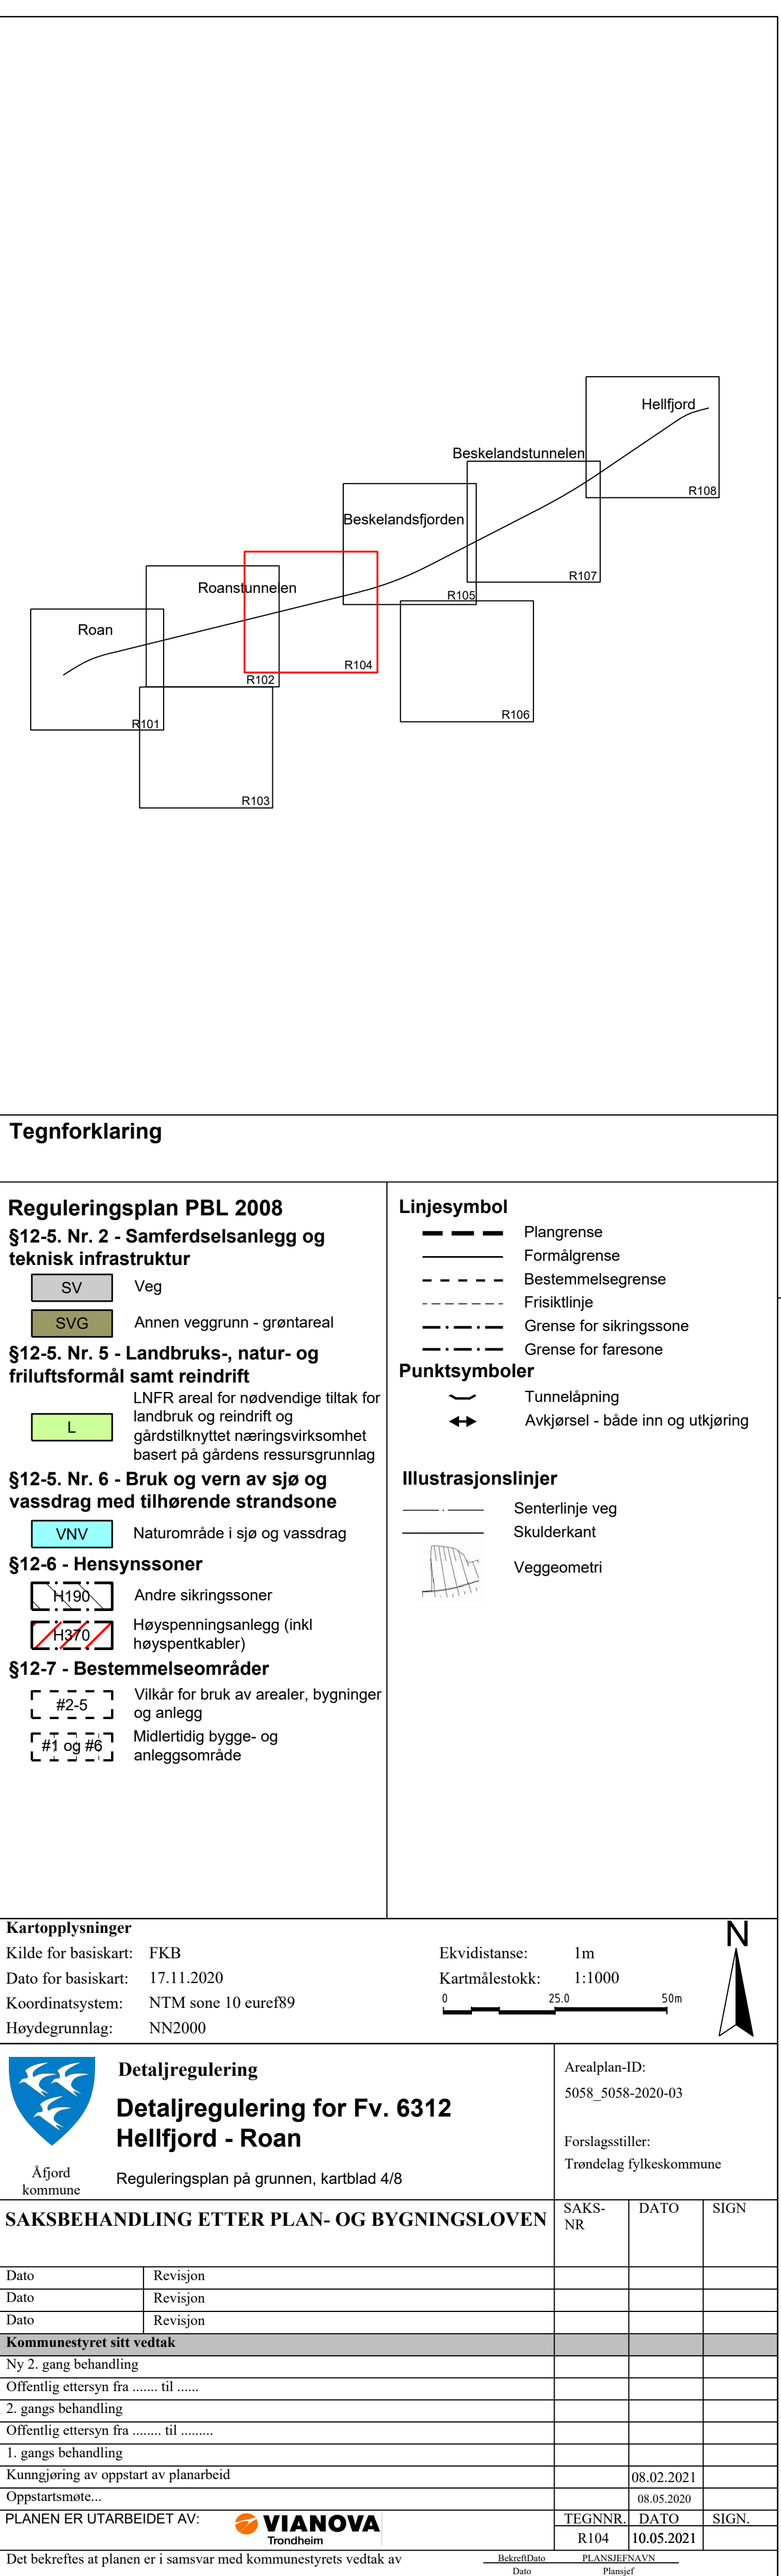

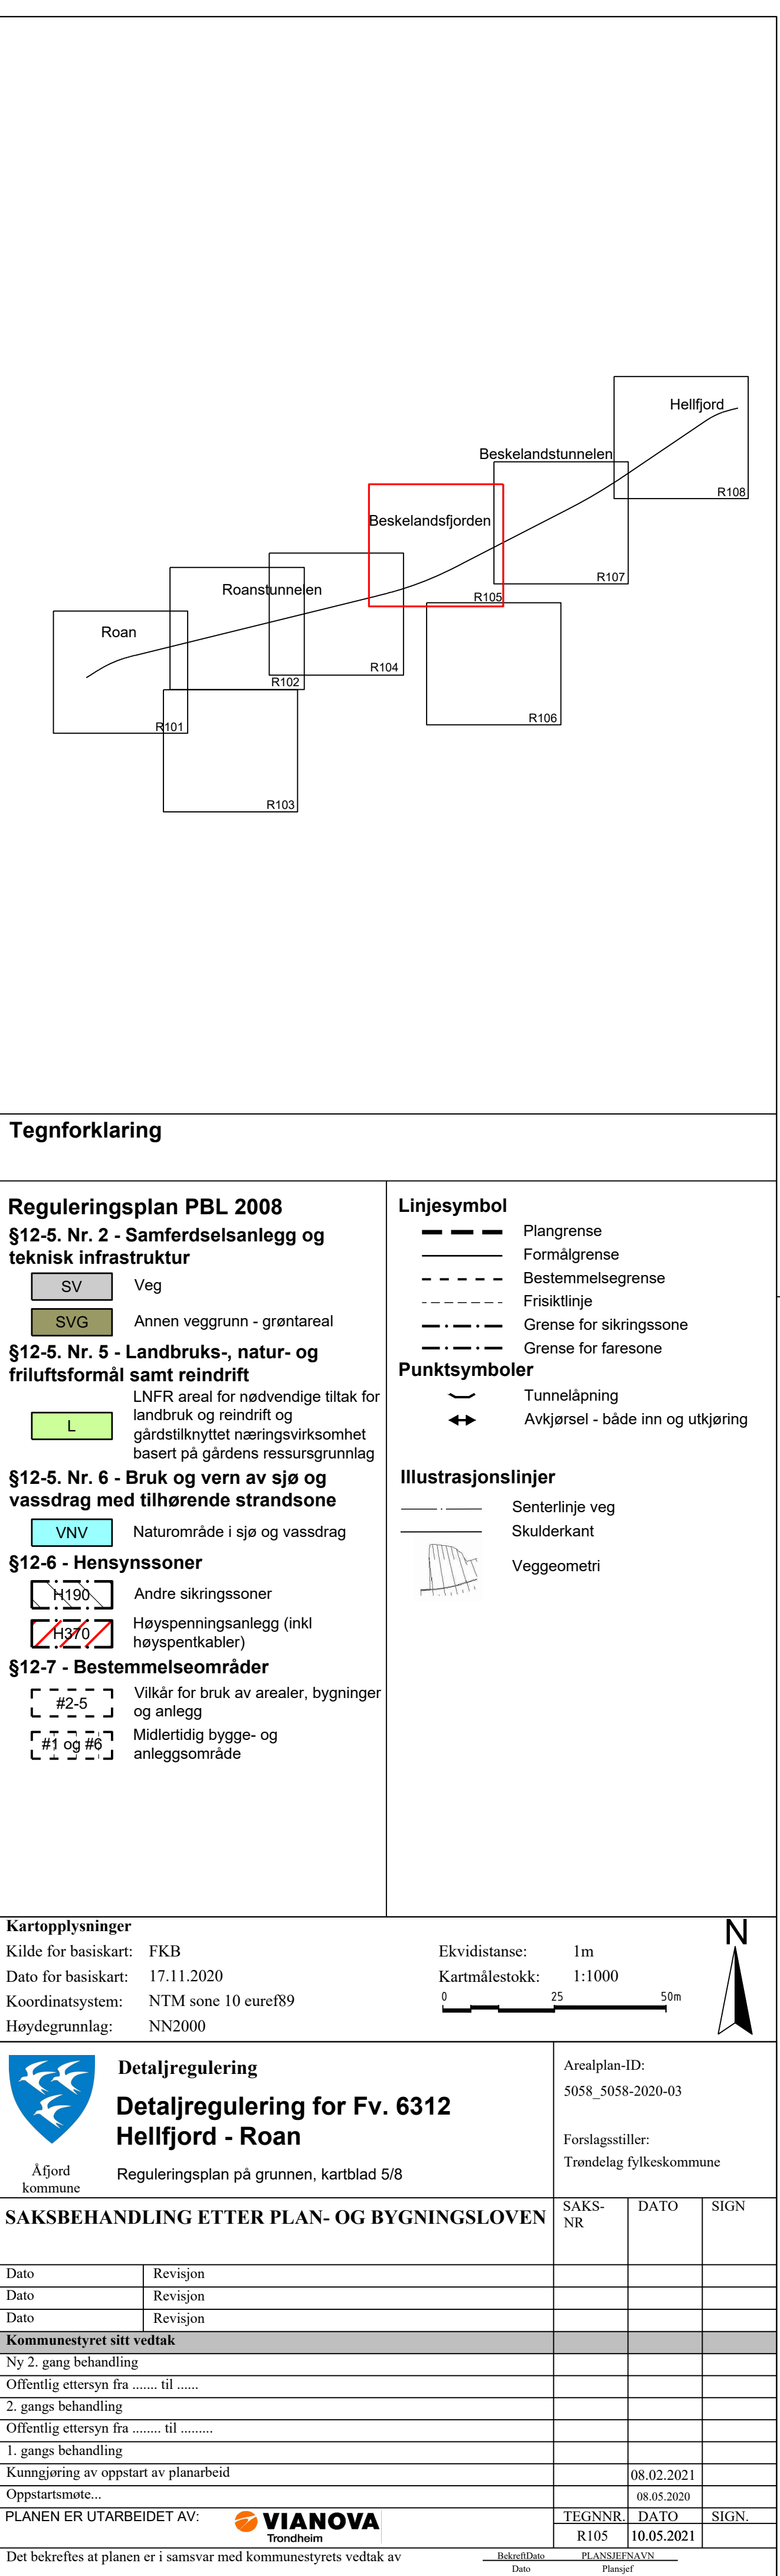

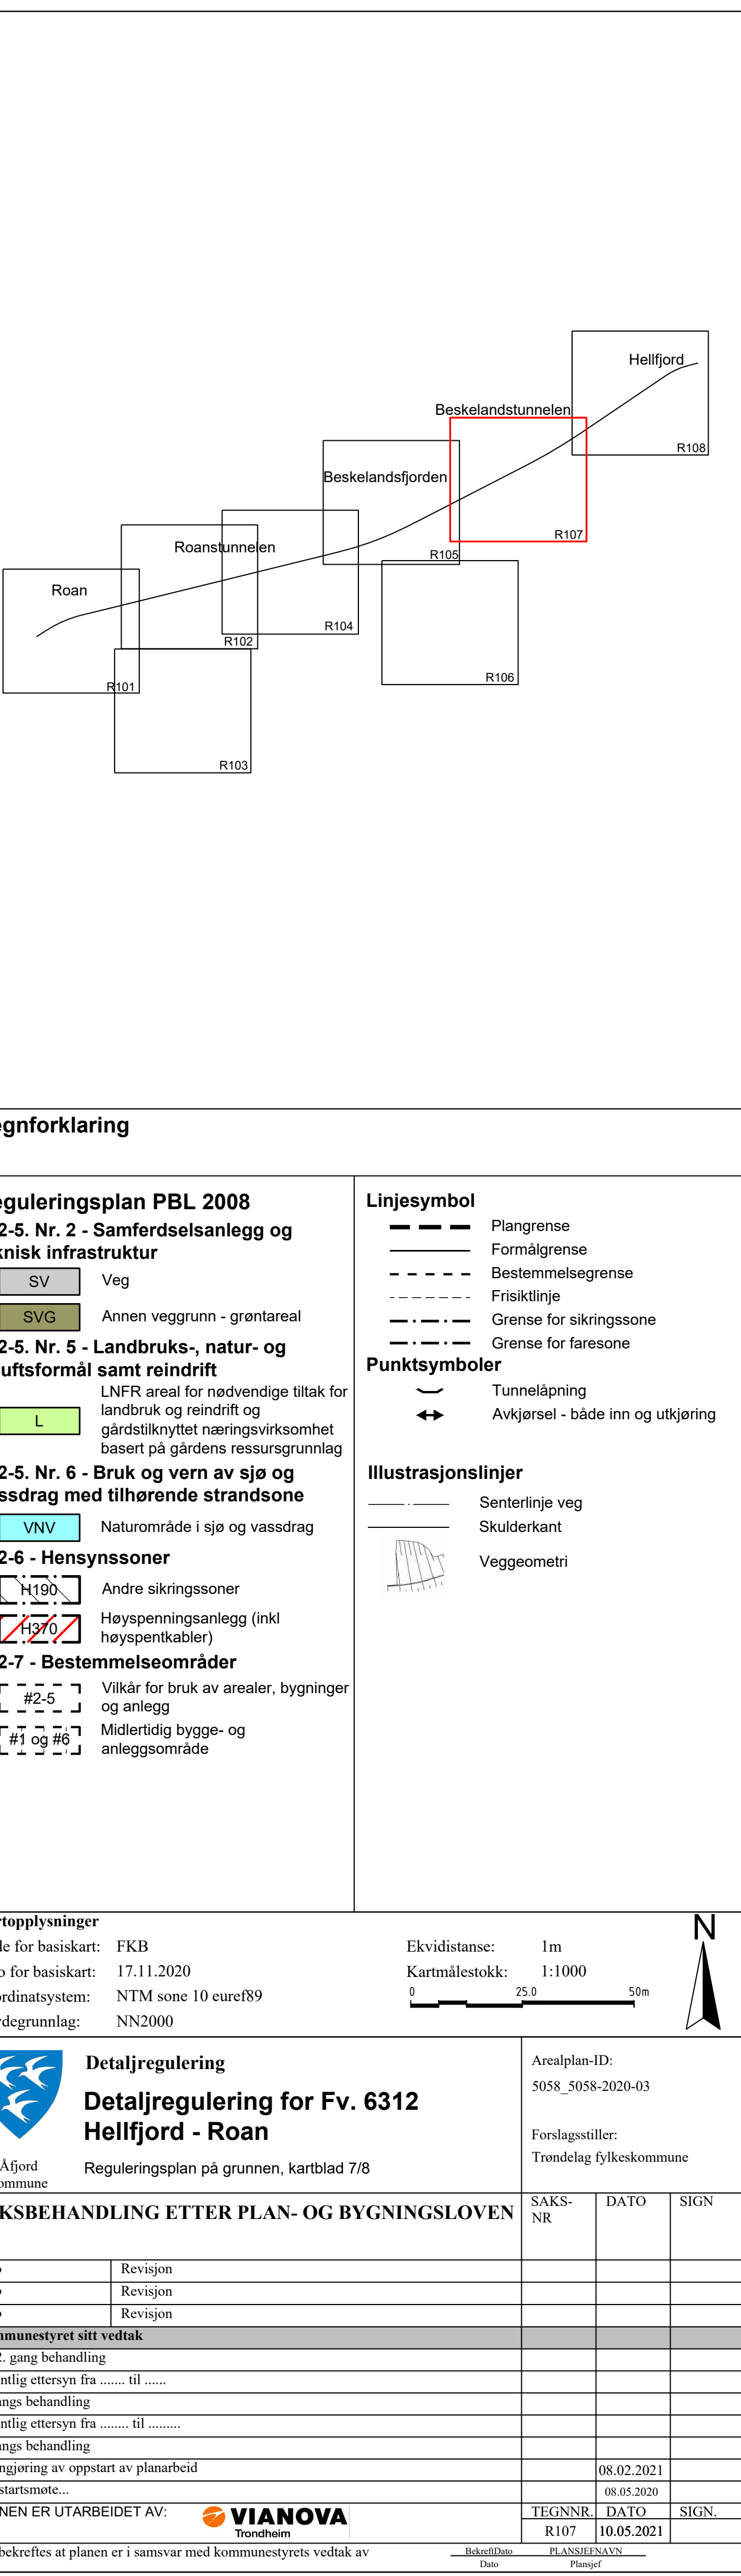

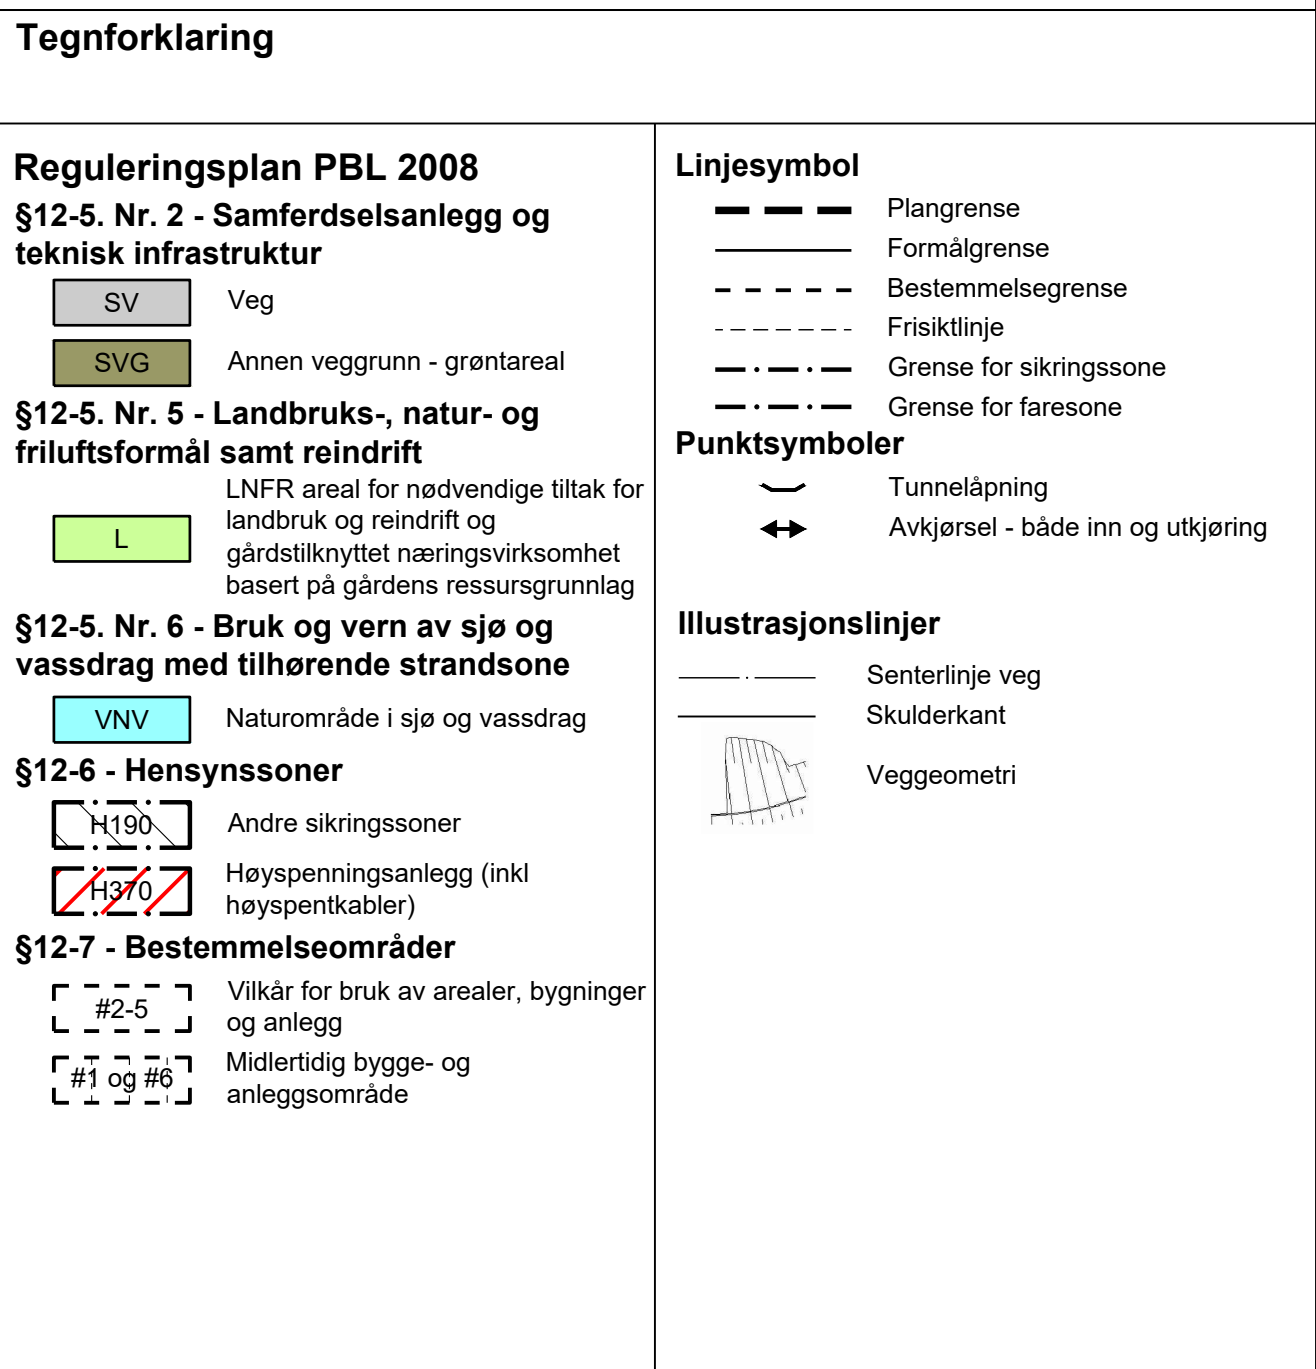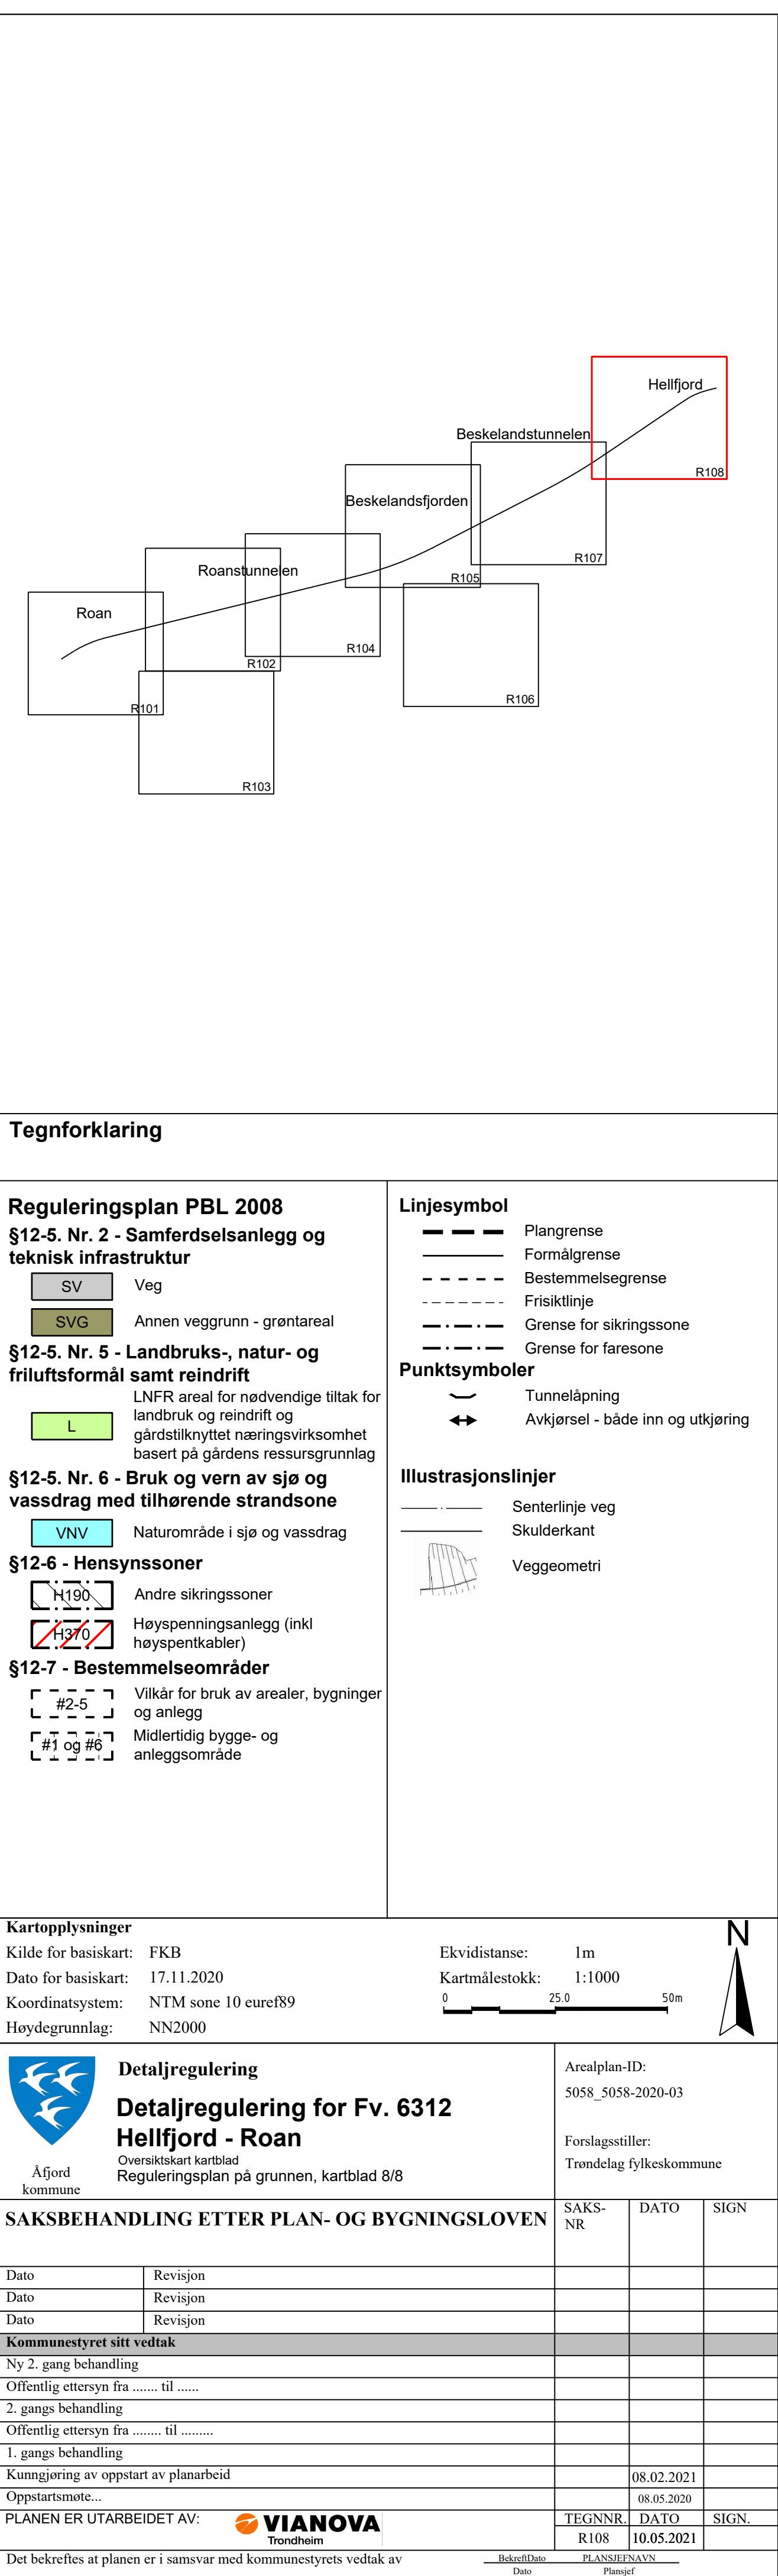


Kartopplysninger	
Kilde for basiskart:	FKB
Dato for basiskart:	17.11.2020
Koordinatsystem:	NTM sone 10 euref89
Høydegrunnlag:	NN2000
Ekvidistanse: 1m Kartmålestokk: 1:1000	

	Detaljregulering for Fv. 6312 Hellfjord - Roan Oversiktskart kartblad Reguleringsplan på grunnen, kartblad 8/8
Åfjord kommune	Arealplan-ID: 5058_5058-2020-03 Forslagstiller: Trondelag fylkeskommune

SAKSBEHANDLING ETTER PLAN- OG BYGNINGSLOVEN		SAKS- NR	DATO	SIGN
Dato	Revisjon			
Dato	Revisjon			
Dato	Revisjon			
Kommunestyret sitt vedtak				
Ny 2. gang behandling				
Offentlig ettersyn fra til				
2. gangs behandling				
Offentlig ettersyn fra til				
1. gangs behandling				
Kunngjøring av oppstart av planarbeid			08.02.2021	
Oppstartsmøte...			08.05.2020	
PLANEN ER UTBEIDET AV:		TEGNNR.	DATO	SIGN.
		R108	10.05.2021	

Det bekrefte at planen er i samsvar med kommunestyrets vedtak av

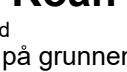

_____ Bekreftelse _____ PLANLEIERSNAVN

Dato: Plussid

