


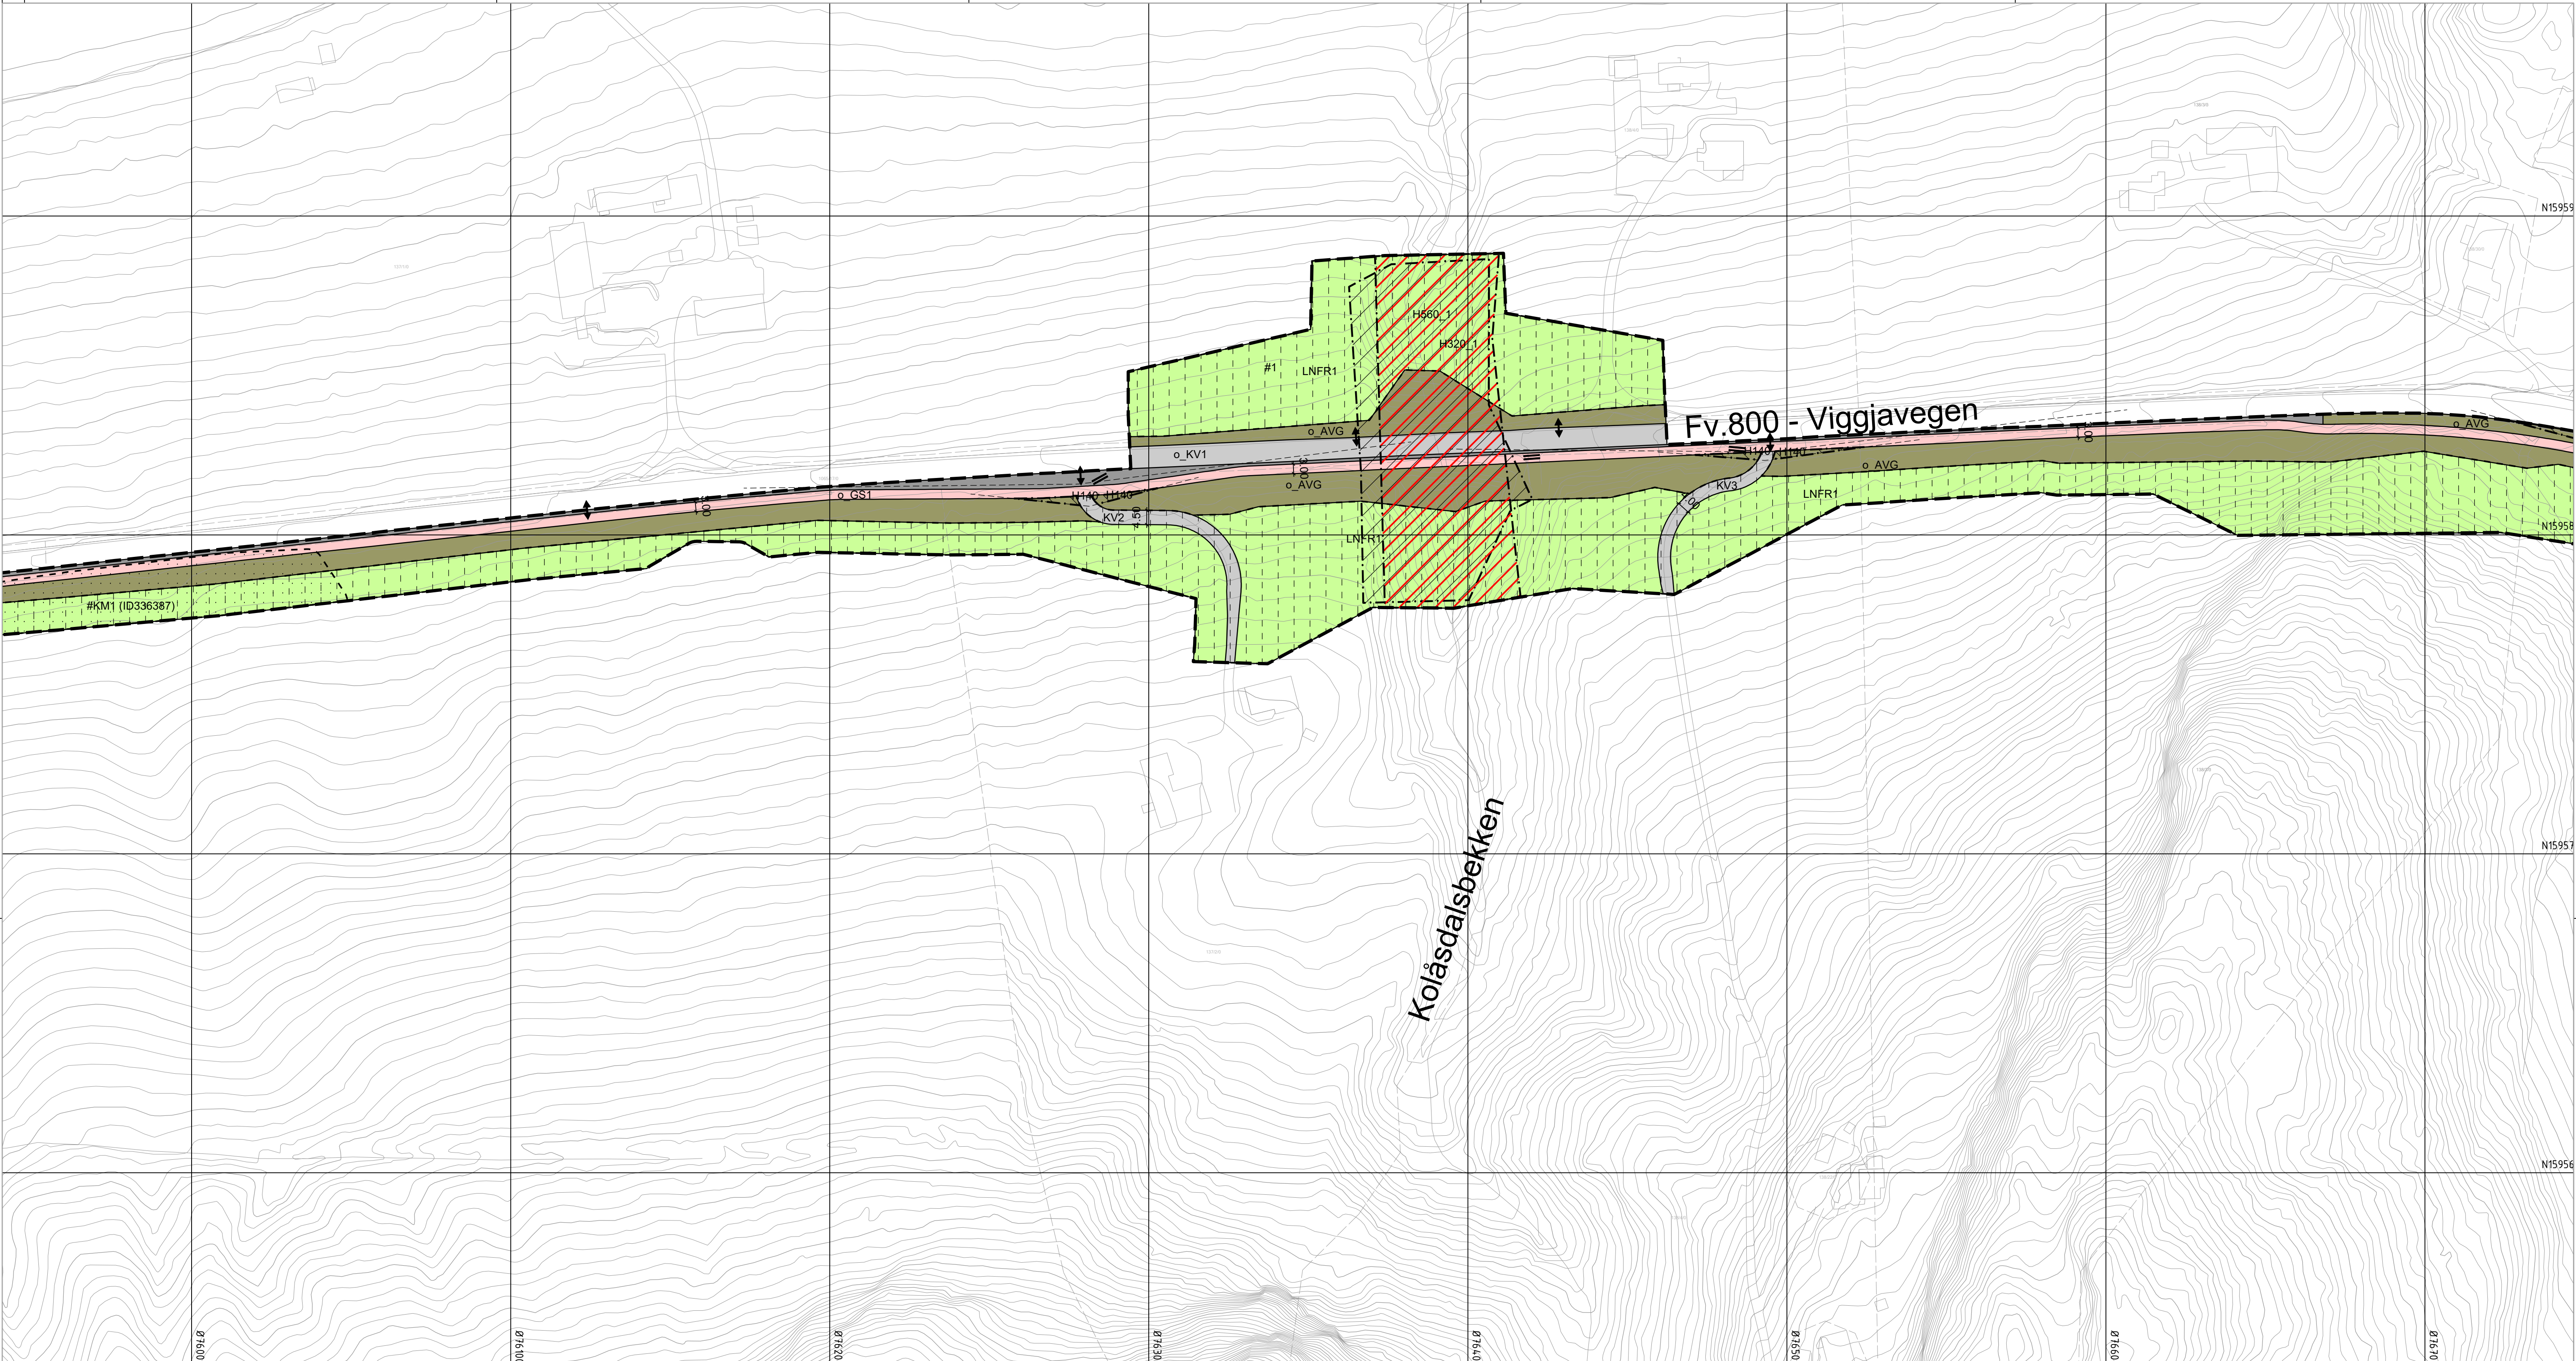

Tegnforklaring

Reguleringsplan PBL 2008

§12-5. Nr. 1 - Bebyggelse og anlegg

B Boligbebyggelse (1110)

§12-5. Nr. 2 - Samferdselsanlegg og teknisk infrastruktur

KV Kjøreveg (2011)

FO Fortau (2012)

GS Gang- og sykkelveg (2015)

AVT Annen veggrunn, teknisk anlegg (2018)

AVG Annen veggrunn, grøntareal (2019)

HPP Holdeplass eller plattform (2025)

GS/KV Gangsykkelveg/Kjøreveg (2800)

§12-5. Nr. 5 - Landbruks-, natur- og friluftsmål samt reindrift

LNFR LNFR-areal for nødvendige tiltak for landbruk og reindrift og gårdstilknyttet næringsvirksomhet basert på gårdens ressursgrunnlag (5100)

§12 - 6 - Hensynssoner

Friskt (140)

Flomfare (320)

Bevaring naturmiljø (560)

§12-7 - Bestemmelseområder

#12 Utforming (1)

#KM Krav om nærmere undersøkelser, overvåking og klargjøring av virkninger (12)

Midlertidig bygge- og anleggsområde

Linjesymbol

Plangrense

Formålsgrense

Bestemmelsegrense

Midlertidig bygge- og anleggsgrense

Grense for sikringszone

Grense for faresone

Grense for angitt hensynssone

Bebyggelse som forutsettes fjernet (1215)

Frisktilinje (1222)


Måle og avstandslinje (1259)

Punktsymboler

Stenging av avkjørsel (1241)

Avkjørsel - både inn og utkjøring (1242)

Oversiktskart kartblad

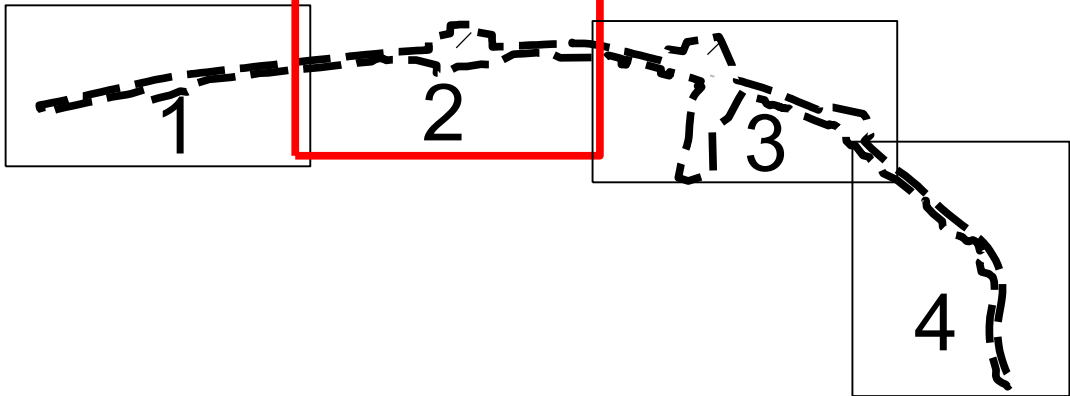

Kartopplysninger

Kilde for basiskart: FKB

Dato for basiskart:

Koordinatsystem: EUREF89.NTM-10

Høydegrunnlag: NN2000

Ekvidistanse: 1m

Kartmålestokk: 1:1000

0 25 50m



Skaun kommune

Detaljregulering

Fv800 gang- og sykkelveg

Hårrisdalen-Nygården

Med tilhørende reguleringsbestemmelser

Arealplan-ID:

5029_202401

Forslagsstiller:

Trøndelag Fylkeskommune

SAKSBEHANDLING ETTER PLAN- OG BYGNINGSLOVEN

Dato Revisjon

Dato Revisjon

Dato Revisjon

Kommunestyret sitt vedtak

Ny 2. gang behandling

Offentlig ettersyn fra til

2. gangs behandling

Offentlig ettersyn fra til

1. gangs behandling

Kunngjøring av oppstart av planarbeid

Oppstartsdate: 30.04.2025

PLANEN ER UTARBEIDET AV: Trøndelag fylkeskommune

TEGNNR. DATO. SIGN. 13.04.2026 TRFK

Det bekreftes at planen er i samsvar med kommunestyrets vedtak av

Bekreftelse dato: PLANSJEFENAVN: Plansejef