


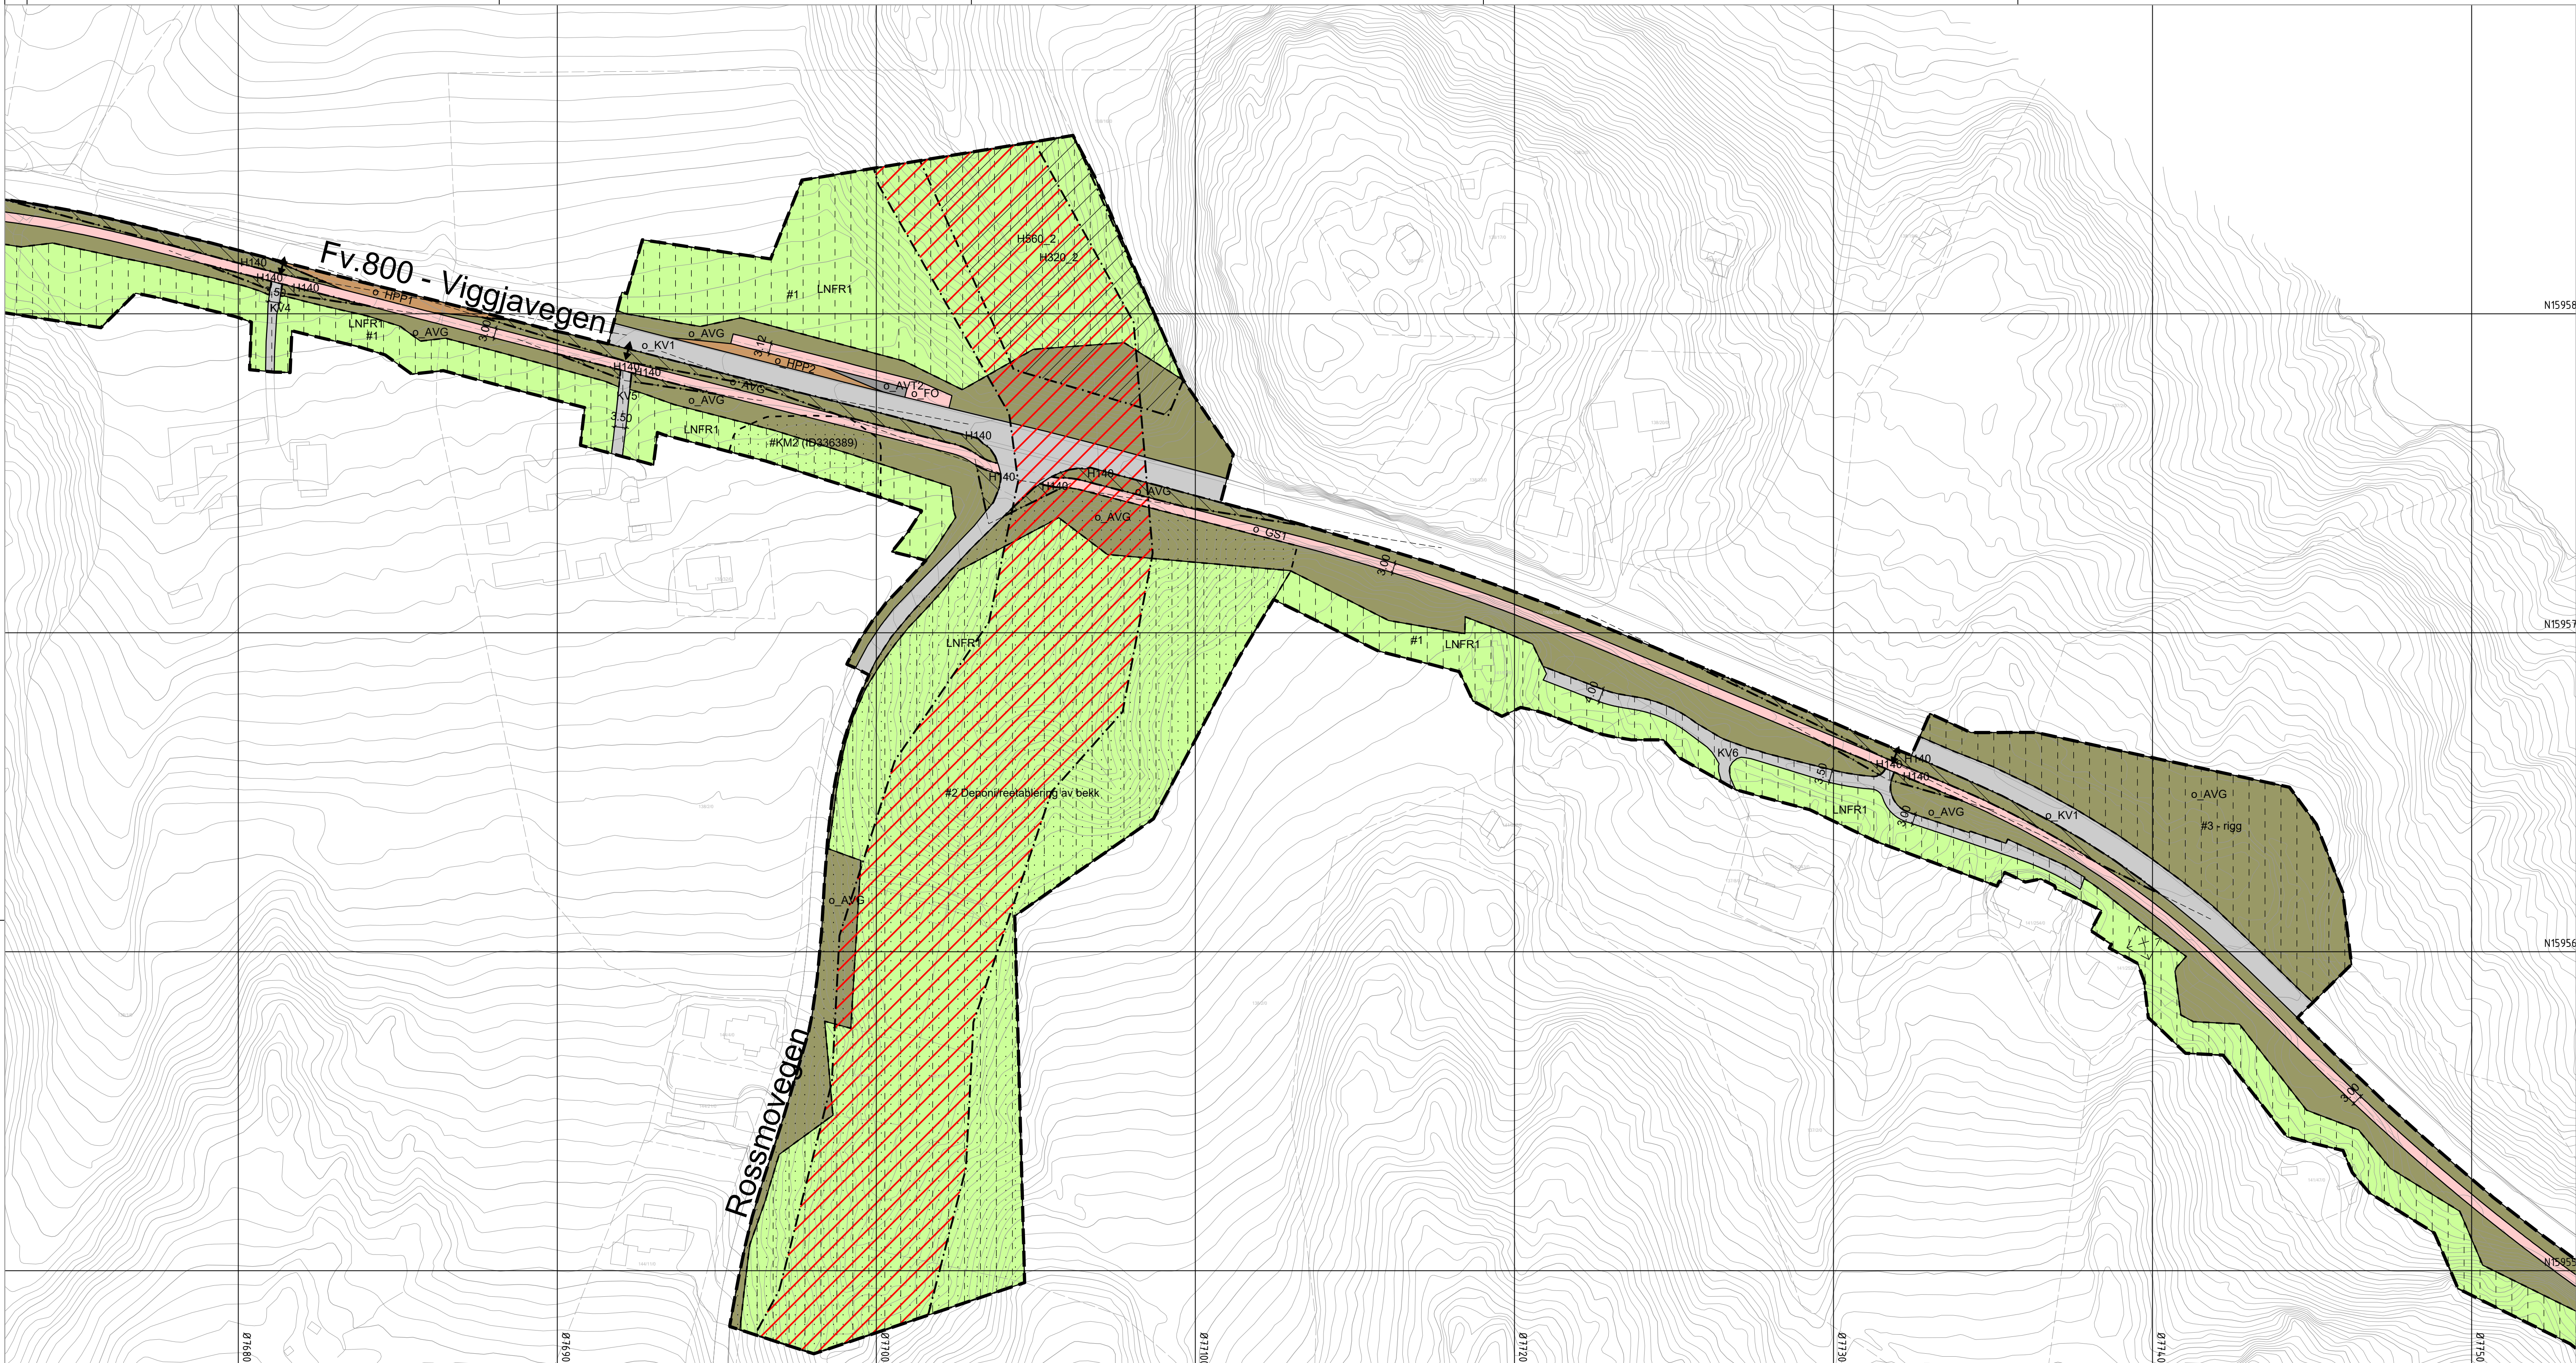

Tegnforklaring

Reguleringsplan PBL 2008

§12-5. Nr. 1 - Bebyggelse og anlegg

B Boligbebyggelse (1110)

§12-5. Nr. 2 - Samferdselsanlegg og teknisk infrastruktur

- KV Kjøreveg (2011)
- FO Fortau (2012)
- GS Gang- og sykkelveg (2015)
- AVT Annen veggrunn, teknisk anlegg (2018)
- AVG Annen veggrunn, grøntareal (2019)
- HPP Holdeplass eller plattform (2025)
- GS/KV Gangsykkelveg/Kjøreveg (2800)

§12-5. Nr. 5 - Landbruks-, natur- og friluftsmål samt reindrift

LNFR LNFR-areal for nødvendige tiltak for landbruk og reindrift og gårdstilknyttet næringsvirksomhet basert på gårdens ressursgrunnlag (5100)

§12 - 6 - Hensynssoner

- Frisikt (140)
- Flomfare (320)
- Bevaring naturmiljø (560)

§12-7 - Bestemmelseområder

- #2 Utforming (1)
- #KM Krav om nærmere undersøkelser, overvåking og klargjøring av virkninger (12)
- # Midlertidig bygge- og anleggsområde


Linjesymbol

- Plangrense
- Formålsgrense
- Bestemmelsegrense
- Midlertidig bygge- og anleggsgrense
- Grense for sikringszone
- Grense for faresone
- Grense for angitt hensynssone
- Bebyggelse som forutsettes fjernet (1215)
- Frisktilinje (1222)
- Måle og avstandslinje (1259)

Punktsymboler

- Stenging av avkjørsel (1241)
- Avkjørsel - både inn og utkjøring (1242)

Oversiktskart kartblad

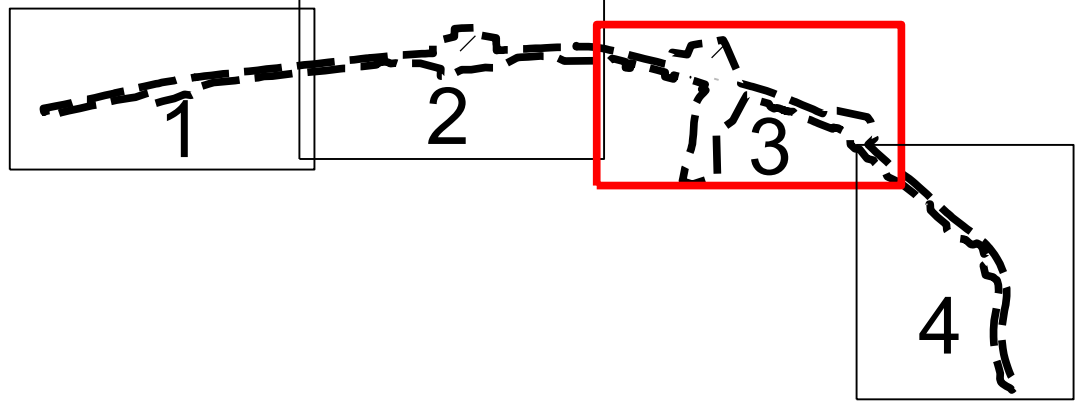

Kartopplysninger

Kilde for basiskart: FKB
Dato for basiskart:
Koordinatsystem: EUREF89.NTM-10
Høydegrunnlag: NN2000

Ekvidistanse: 1m
Kartmålestokk: 1:1000



Skaun kommune

Detaljregulering

Fv800 gang- og sykkelveg
Hårrisdalen-Nygdalen
Med tilhørende reguleringsbestemmelser

Arealplan-ID:

5029_202401

Forslagsstiller:

Trondelag Fylkeskommune

SAKSBEHANDLING ETTER PLAN- OG BYGNINGSLOVEN

SAKS-NR DATO SIGN

Dato Revisjon

Dato Revisjon

Dato Revisjon

Kommunestyret sitt vedtak

Ny 2. gangs behandling

Offentlig ettersyn fra til

2. gangs behandling

Offentlig ettersyn fra til

1. gangs behandling

Kunngjøring av oppstart av planarbeid

Oppstartsdate...

PLANEN ER UTARBEIDET AV: Trondelag fylkeskommune

TEGNNR. DATO. SIGN. TRFK

Det bekreftes at planen er i samsvar med kommunestyrets vedtak av