


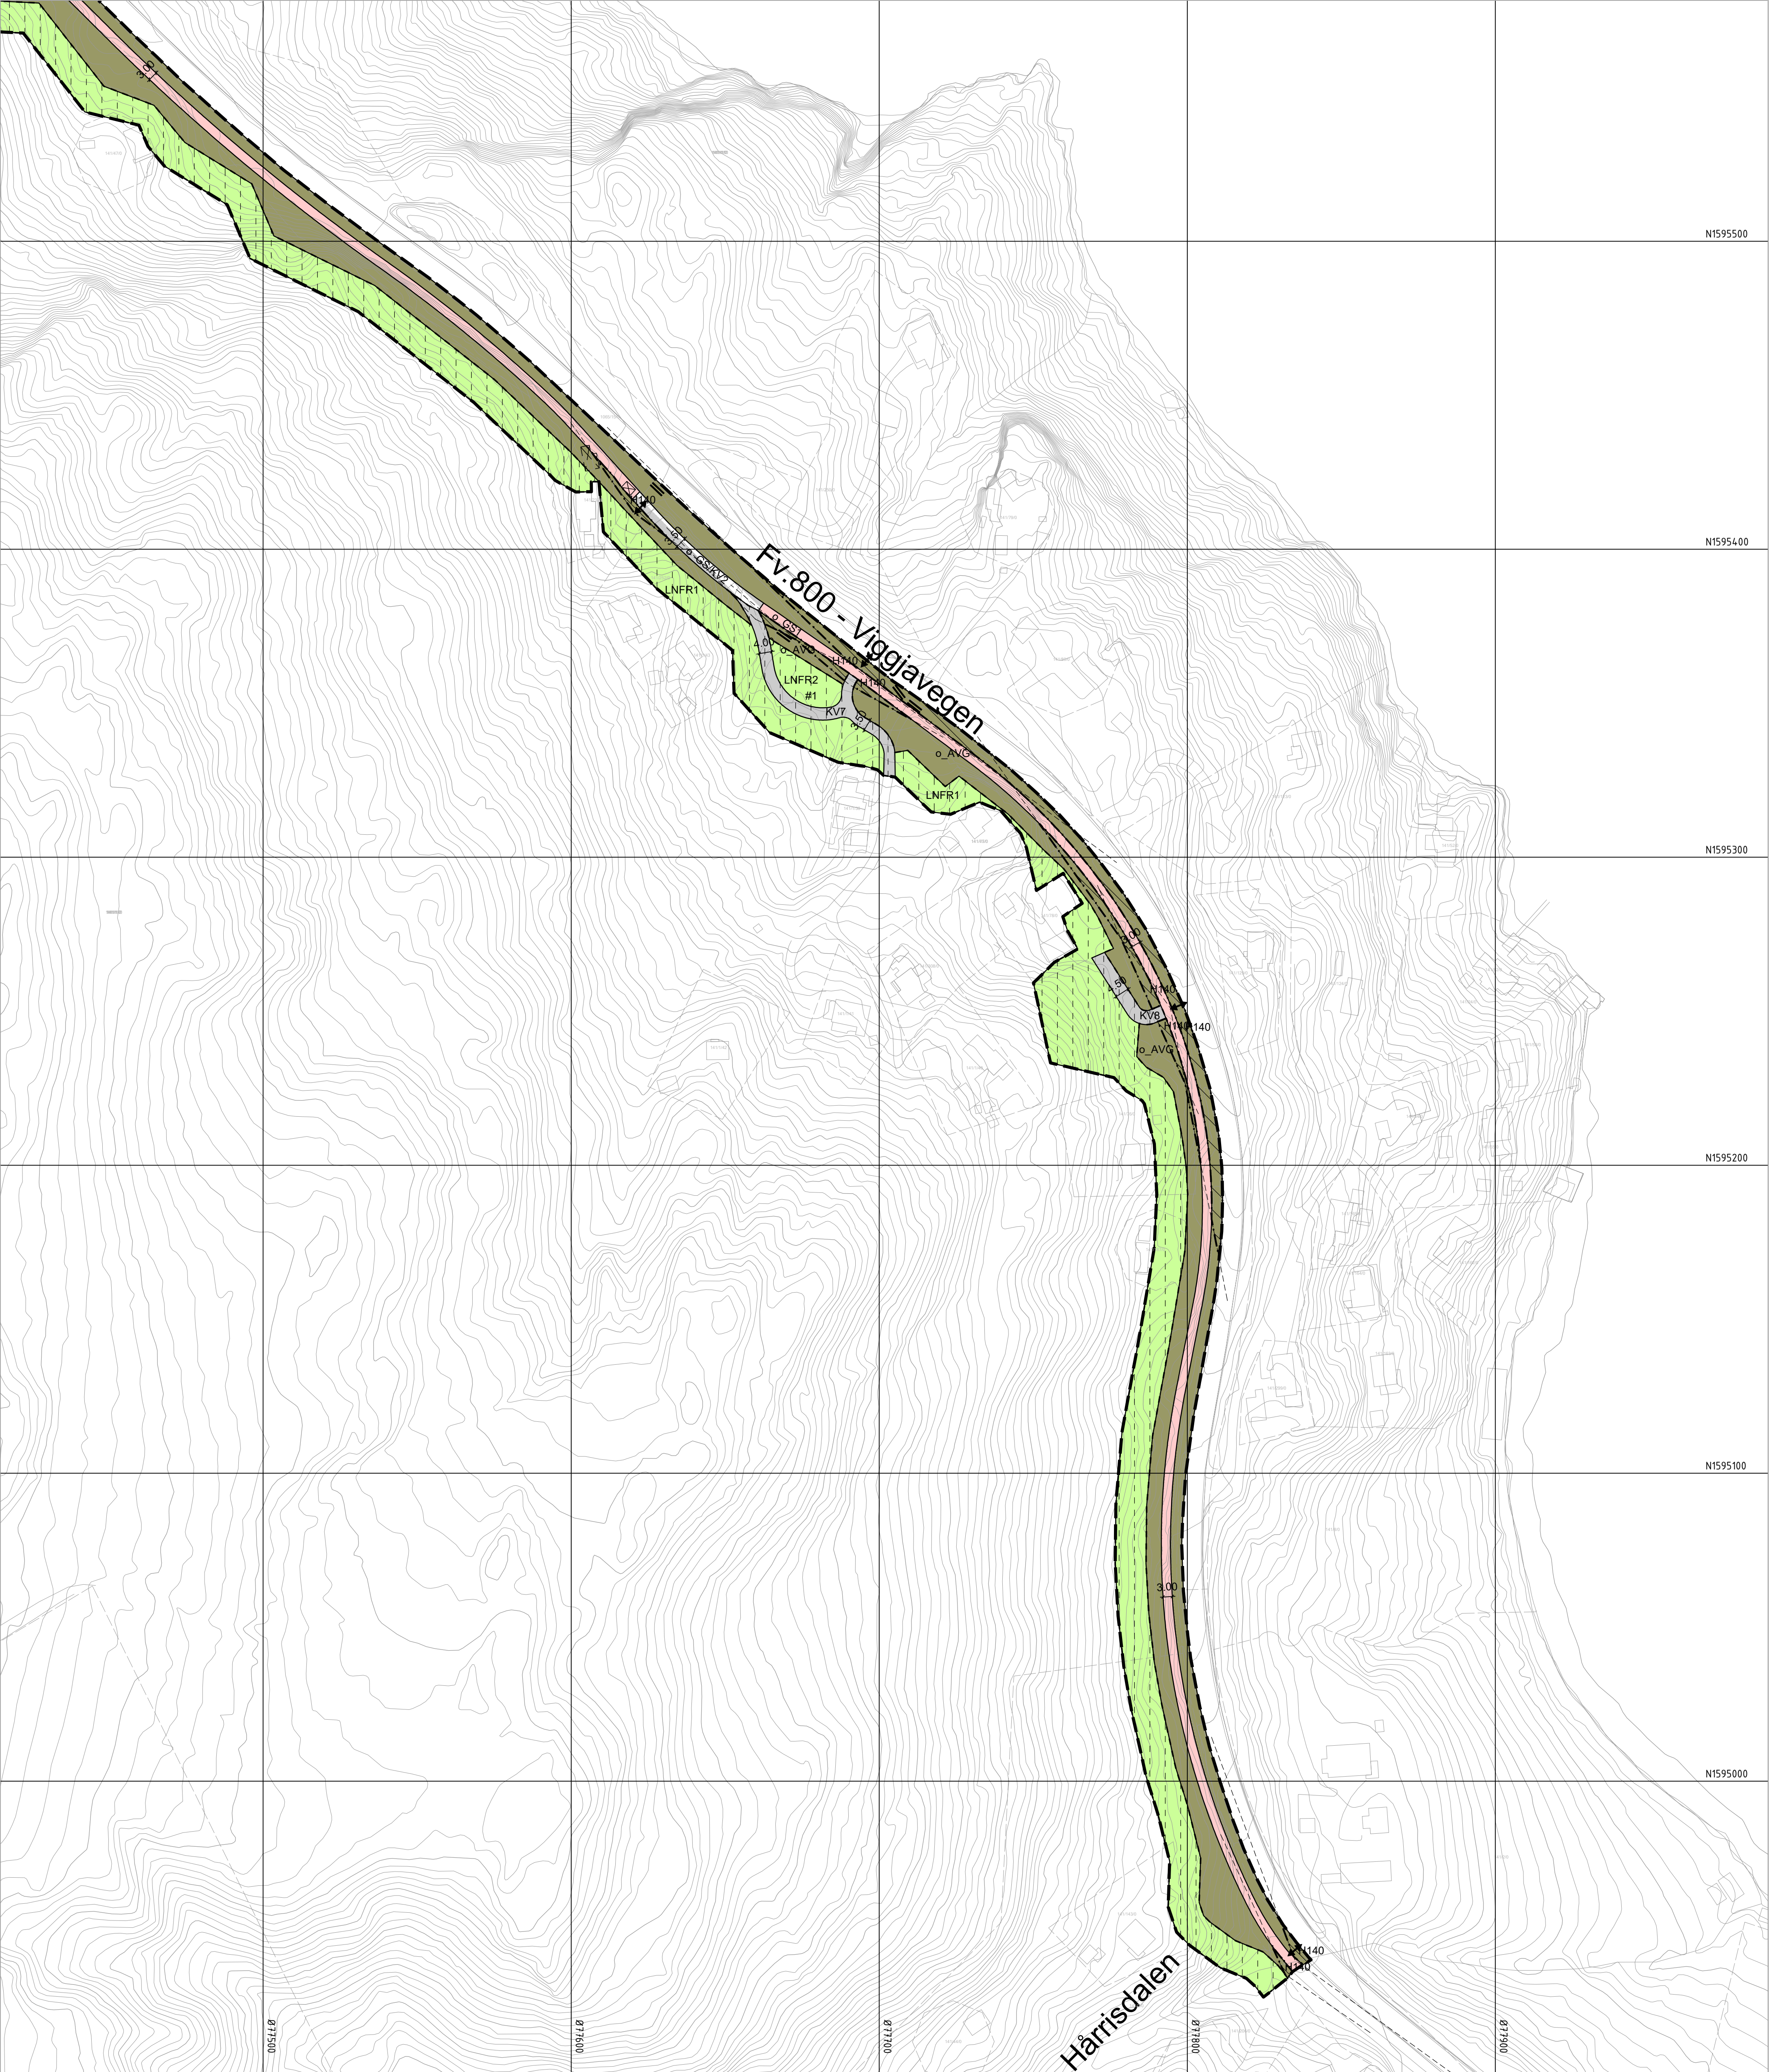

Tegnforklaring

Reguleringsplan PBL 2008

§12-5. Nr. 1 - Bebyggelse og anlegg

B

Boligbebyggelse (1110)

§12-5. Nr. 2 - Samferdselsanlegg og teknisk infrastruktur

KV

Kjøreveg (2011)

FO

Fortau (2012)

GS

Gang- og sykkelveg (2015)

AVT

Annen veggrunn, teknisk anlegg (2018)

AVG

Annen veggrunn, grøntareal (2019)

HPP

Holdeplass eller plattform (2025)

GS/KV

Gangsykkelveg/Kjøreveg (2800)

§12-5. Nr. 5 - Landbruks-, natur- og friluftsmål samt reindrift

LNFR

LNFR-areal for nødvendige tiltak for landbruk og reindrift og gårdstilknyttet næringsvirksomhet basert på gårdens ressursgrunnlag (5100)

§12 - 6 - Hensynssoner

Frisikt (140)

Flomfare (320)

§12-7 - Bestemmelseområder

Utforming (1)

Krav om nærmere undersøkelser, overvåking og klargjøring av virkninger (12)

Midlertidig bygge- og anleggsområde

Linjesymbol

Plangrense

Formålsgrense

Bestemmelsegrense

Midlertidig bygge- og anleggsgrense

Grense for sikringszone

Grense for faresone

Bebyggelse som forutsettes fjernet (1215)

Frisiktlinje (1222)

Måle og avstandslinje (1259)

Punktsymboler

Stenging av avkjørsel (1241)

Avkjørsel - både inn og utkjøring (1242)

Oversiktskart kartblad

1

2

3

4

Kartopplysninger

Kilde for basiskart: FKB

Dato for basiskart:

Koordinatsystem: EUREF89.NTM-10

Høydegrunnlag: NN2000

Ekvidistanse: 1m

Kartmålestokk: 1:1000

0 25 50m

N

Skaun kommune

Detaljregulering

Fv800 gang- og sykkelveg

Hårrisdalen-Nygården

Med tilhørende reguleringsbestemmelser

Arealplan-ID: 5029_202401

Forslagsstiller: Trondelag Fylkeskommune

SAKSBEHANDLING ETTER PLAN- OG BYGNINGSLOVEN

SAKS-NR

DATO

SIGN

Dato

Revisjon

Dato

Revisjon

Dato

Revisjon

Kommunestyret sitt vedtak

Ny 2. gangs behandling

Offentlig ettersyn fra til

2. gangs behandling

Offentlig ettersyn fra til

1. gangs behandling

Kinnngjøring av oppstart av planarbeid

Oppstartsmøte...

PLANEN ER UTARBEIDET AV:

Det bekrefteas at planen er i samsvar med kommunestyrets vedtak av

24.05.2025

30.04.2025

13.04.2026

TRFK

SIGN

TRFK

TEGNNR

DATO

SIGN

Bekr.Dato

Plassif.

Kartblad 4 av 4