



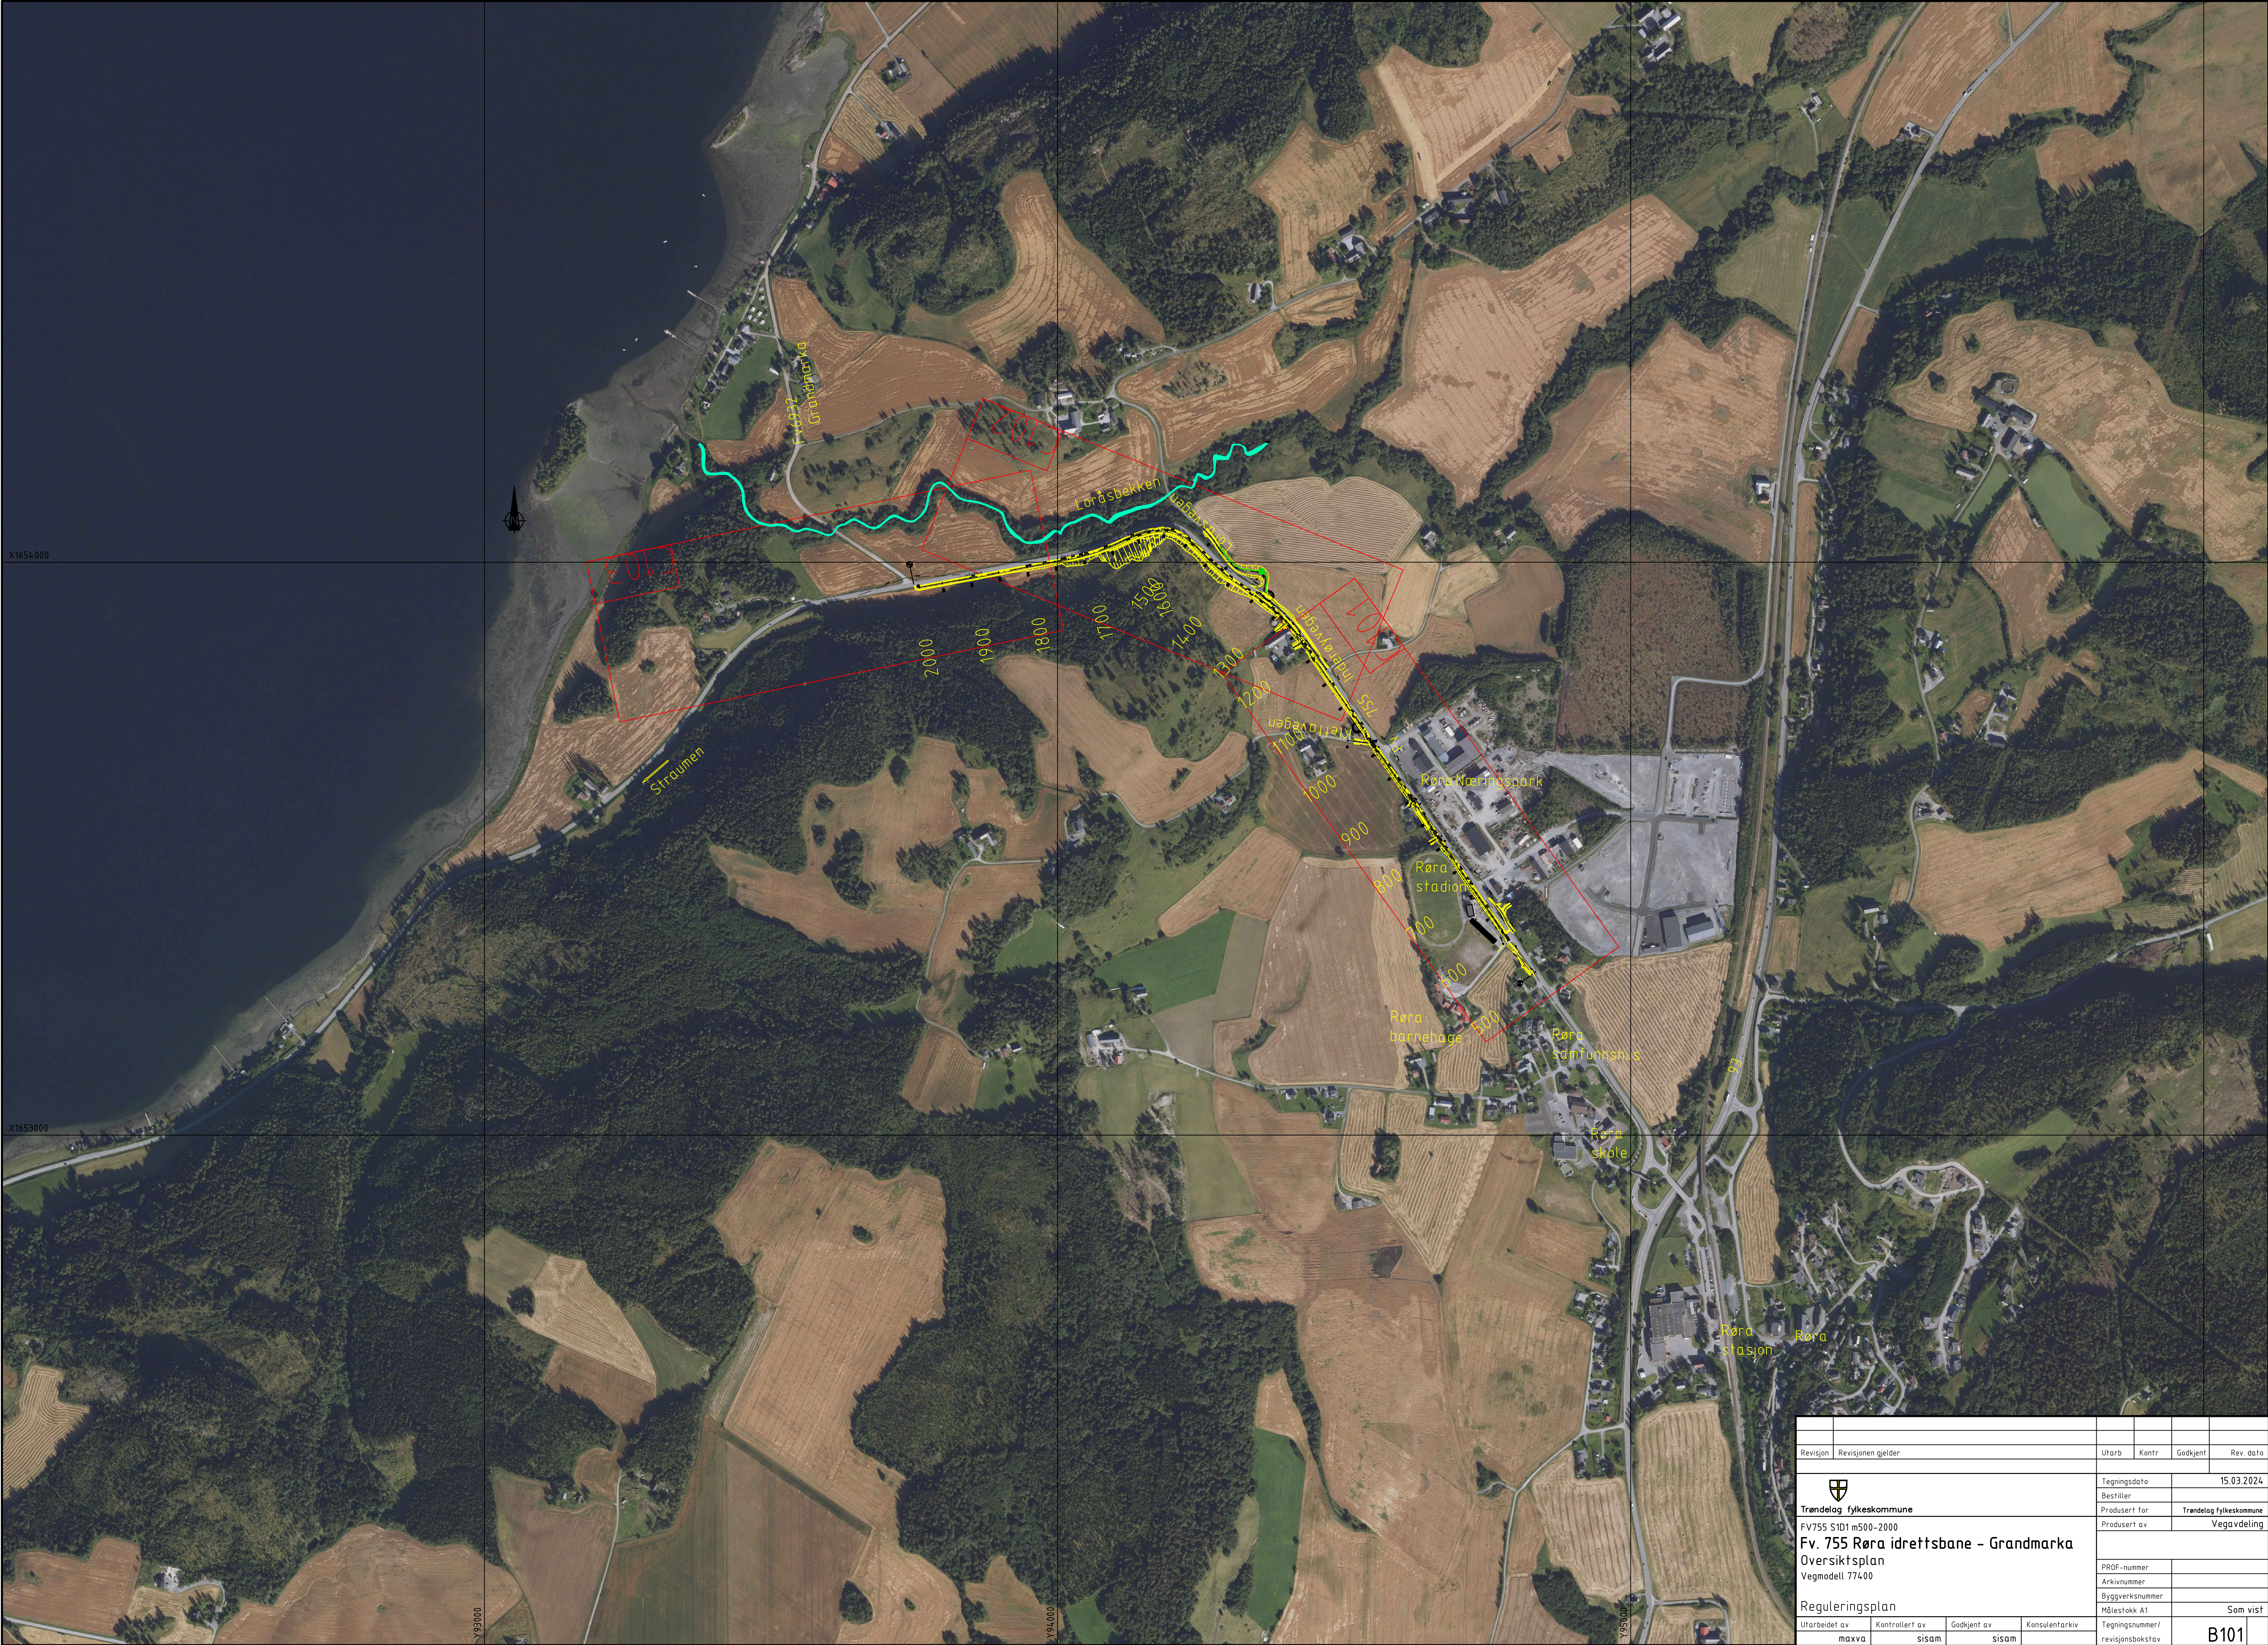


Revisjon	Revisjonen gjelder	Utarb	Konfr	Godkjent	Rev. dato
 Trøndelag fylkeskommune FV755 S101 m500-2000 Fv. 755 Røra idrettsbane - Grandmarka Oversiktsplan Vegmodell 77400		Tegningsdato		15.03.2024	
		Bestiller		Trøndelag fylkeskommune	
		Produsert for		Vegavdeling	
		Produsert av			
		PROF-nummer			
		Arkivnummer			
		Byggeværksnummer			
		Målestokk A1		Som vist	
Reguleringsplan		Utarbeidet av	Kontrollert av	Godkjent av	Konsulentarkiv
		maxva	sisam	sisam	
		Tegningsnummer/ revisjonsbokstavn		B101	

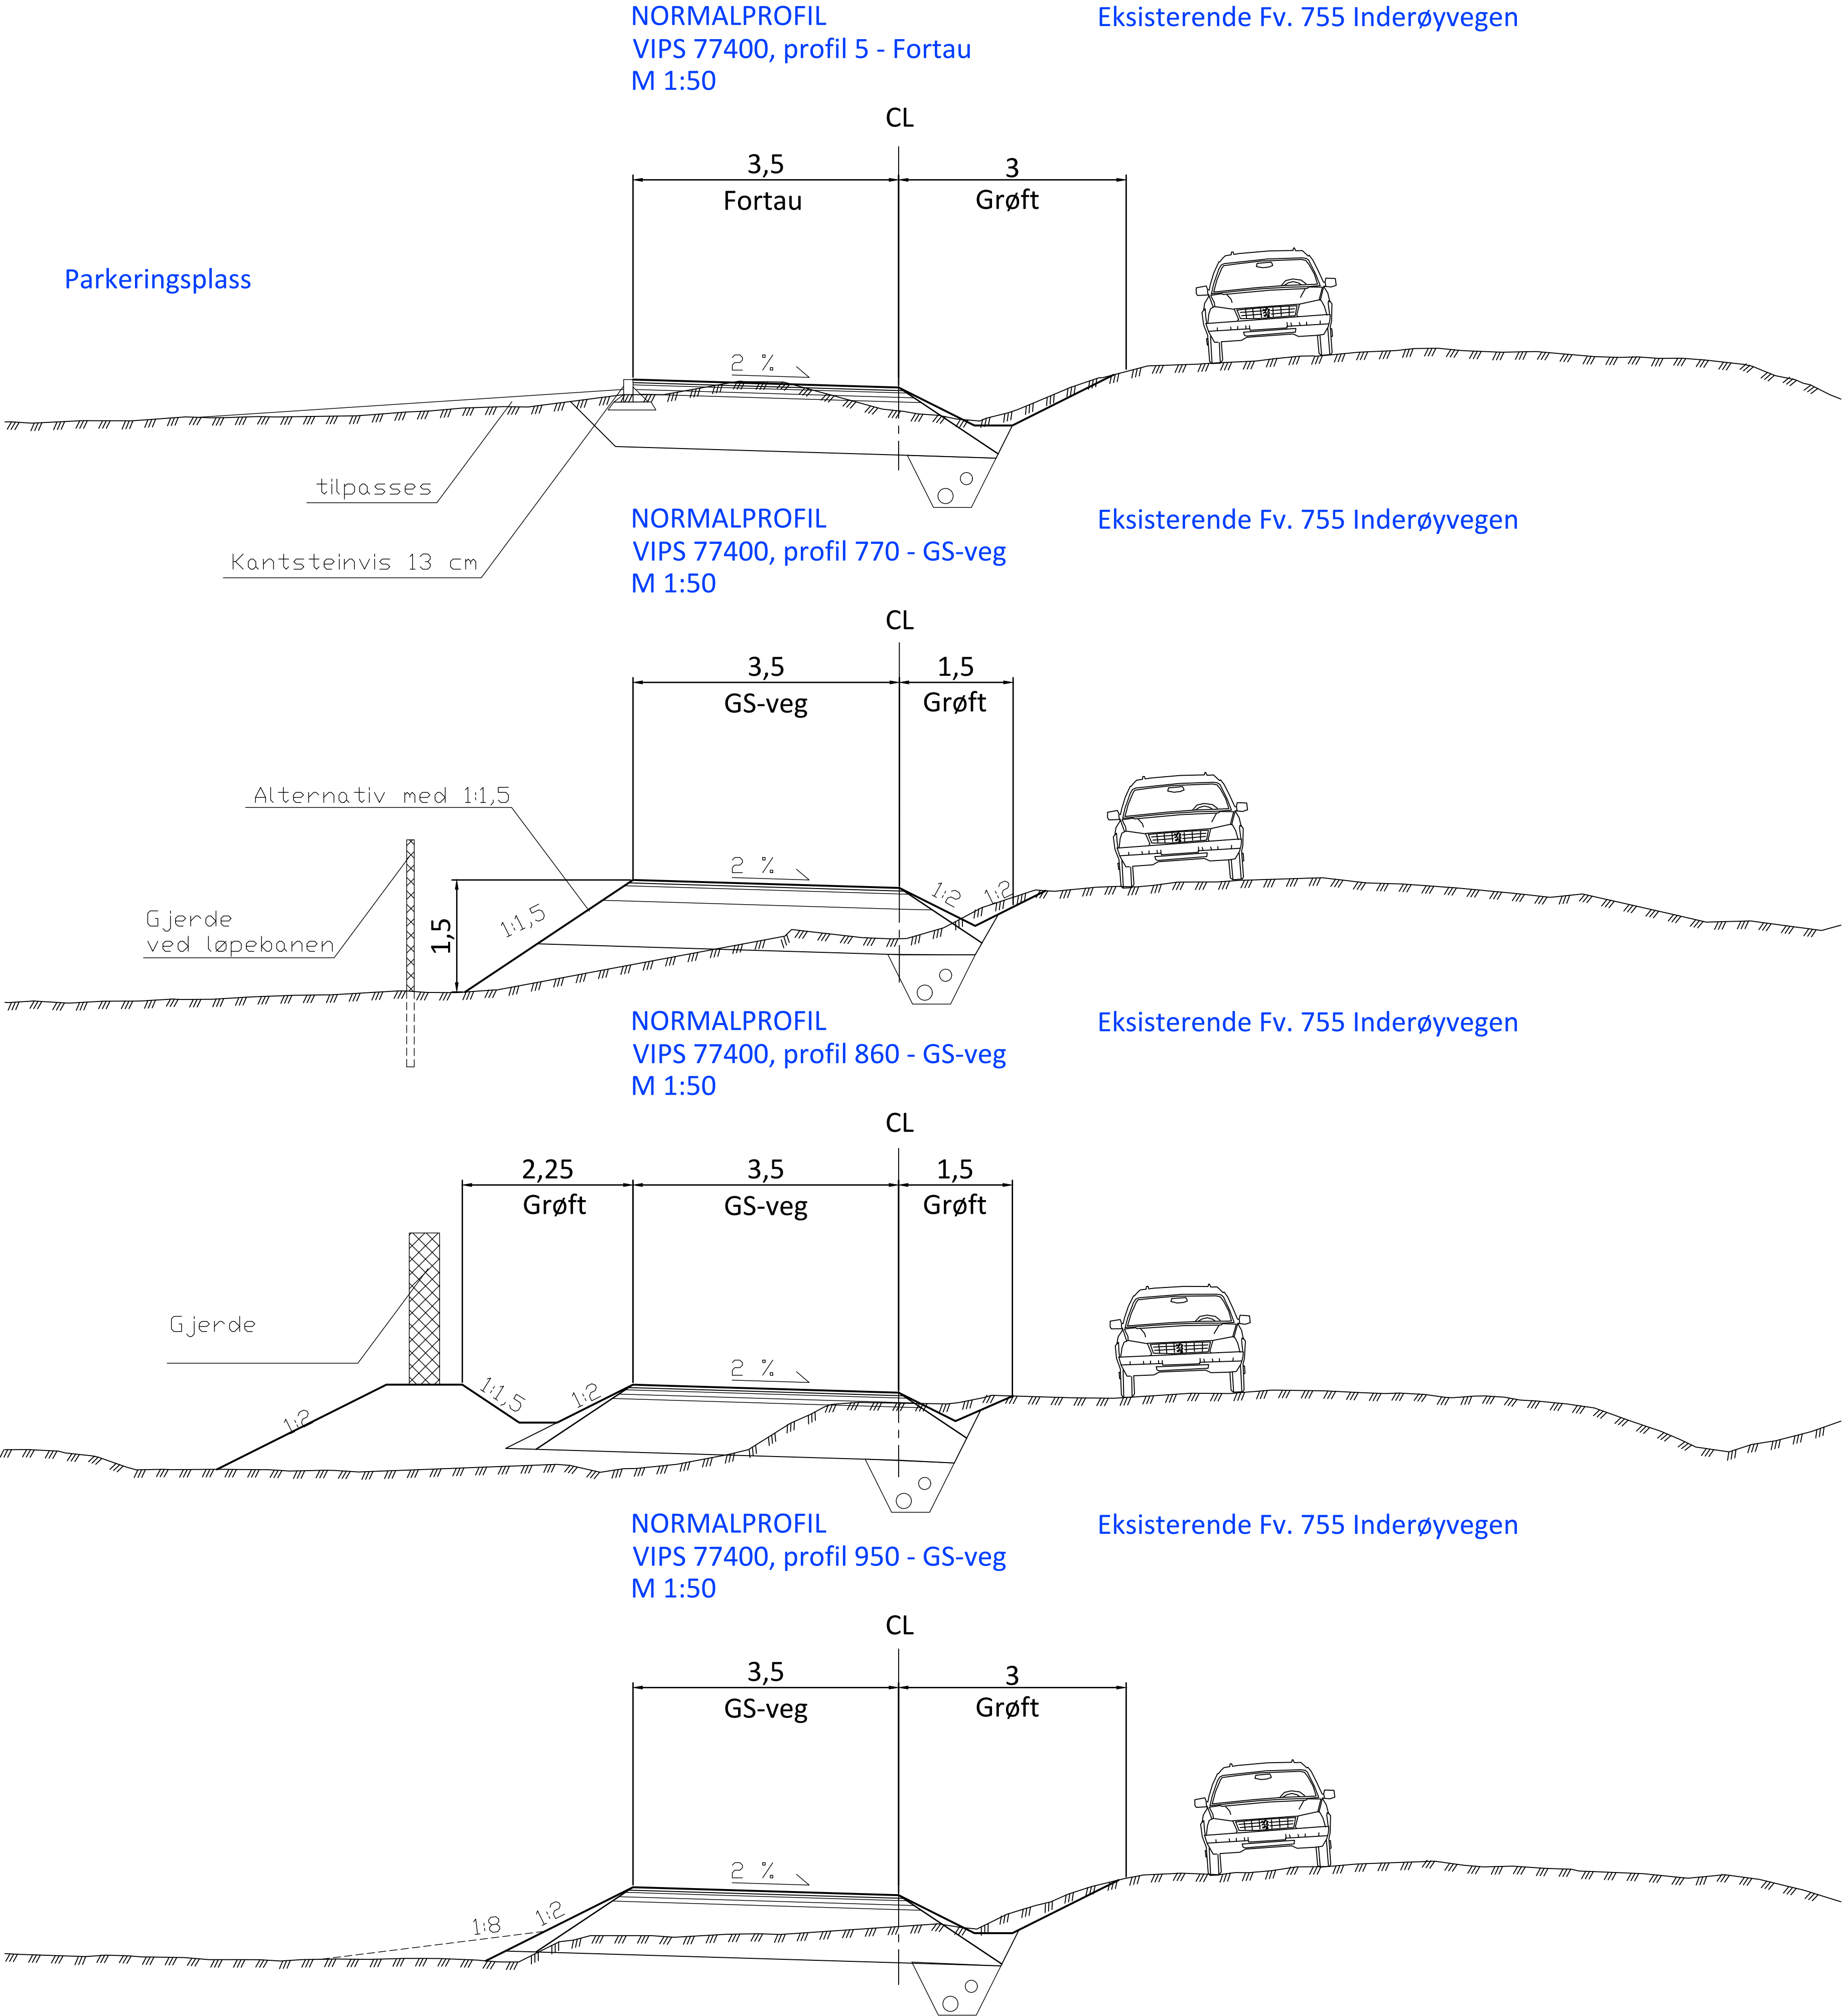

Revisjon	Revisjonen gjelder		Uterb	Kontr	Godkjent
					Rev. data
 Trøndelag fylkeskommune FV755 S101 m500-2000 Fv. 755 Røra idrettsbane - Grandmarka Normalprofil			Tegningsdato		15.03.2024
			Bestiller		Trøndelag fylkeskommune
			Produsert for		Vegavdeling
			Produsert av		
Reguleringsplan			PROF-nummer		
			Arkivnummer		
			Byggesaksnummer		
			Målestokk A1		Som vist
Utarbeidet av	Kontrollert av	Godkjent av	Konsulentarkiv	Tegningsnummer/ revisjonsbokstav	
maxva	sisam	sisam		F101	


NORMALPROFIL
VIPS 77400, profil 1050 - GS-veg
M 1:50

Eksisterende Fv. 755 Inderøyvegen

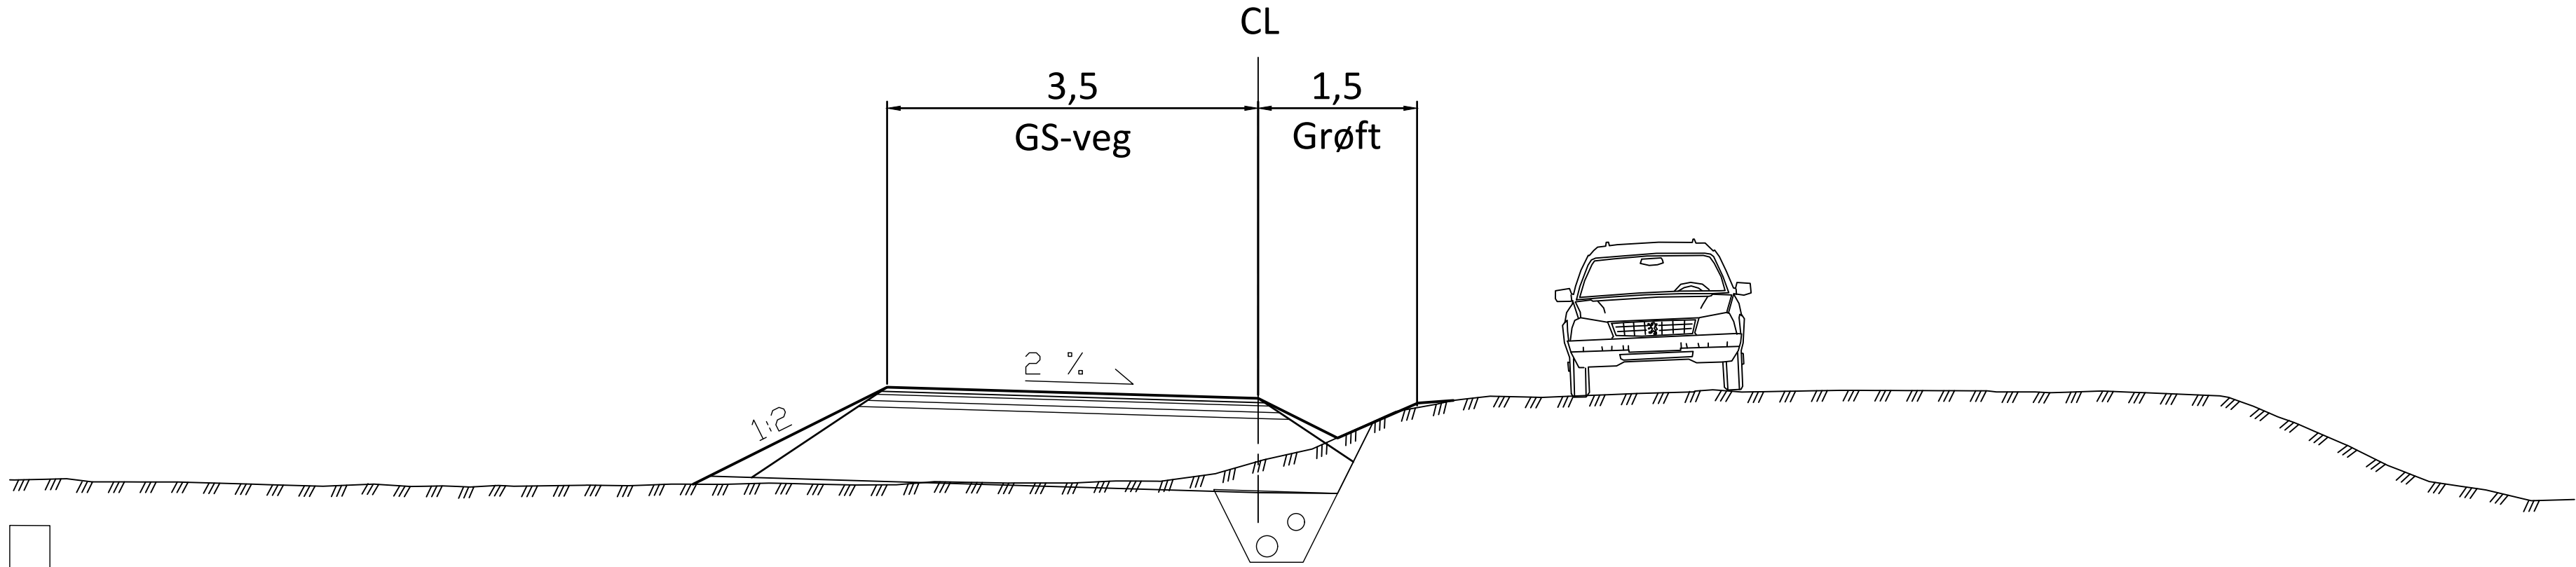


NORMALPROFIL
VIPS 77400, profil 1240 - GS-veg
M 1:50

Eksisterende Fv. 755 Inderøyvegen

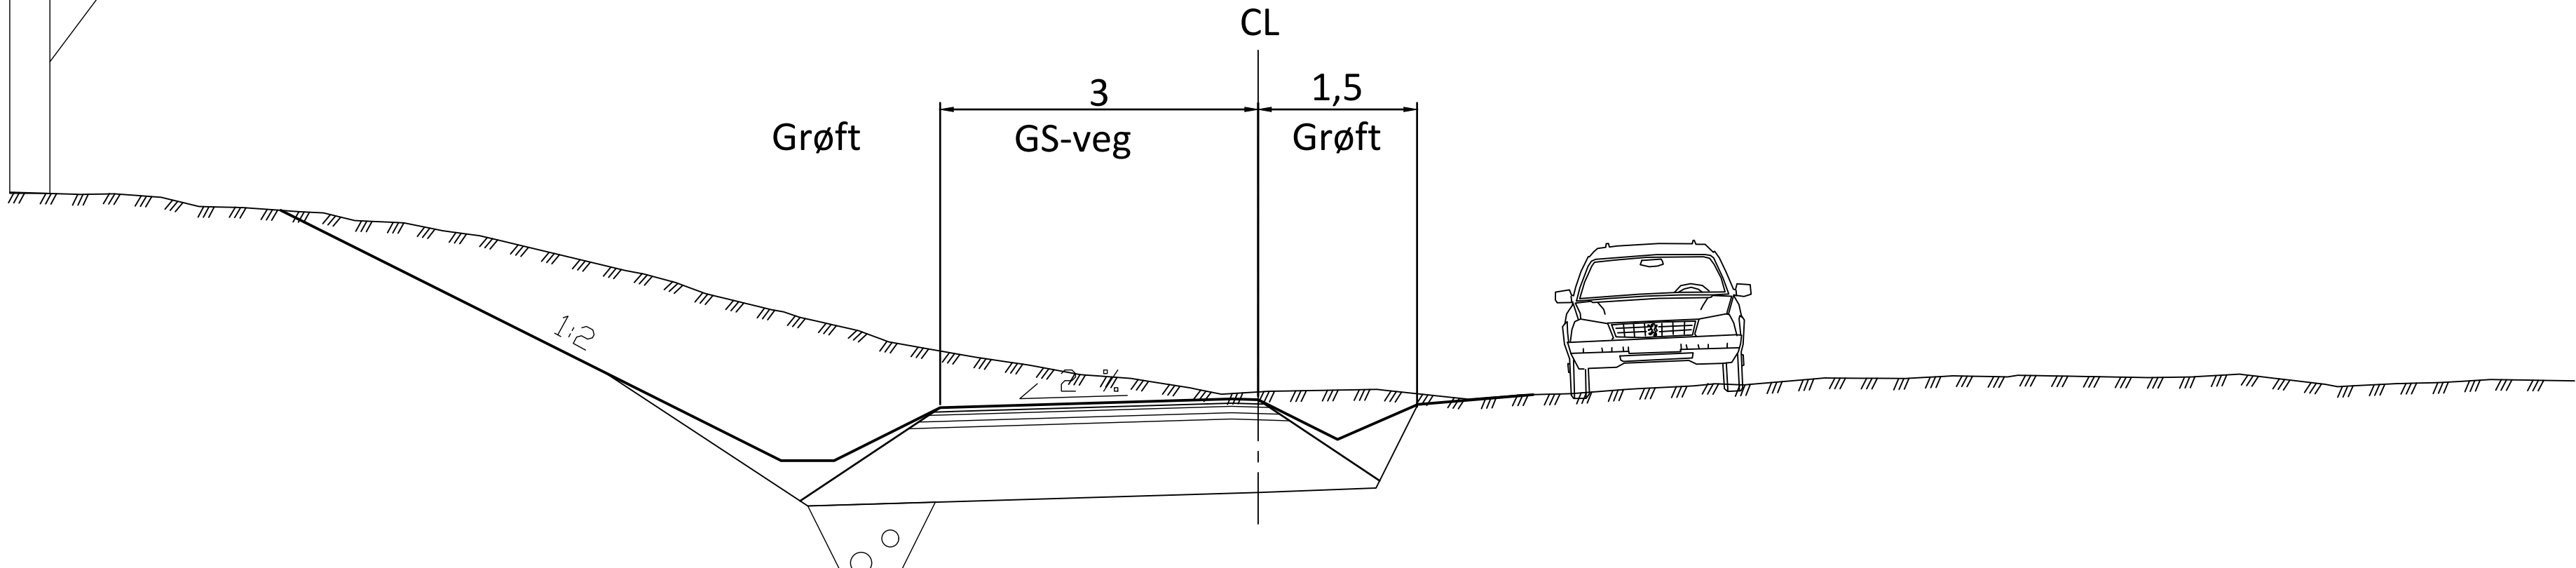


NORMALPROFIL
VIPS 77400, profil 1290 - GS-veg
M 1:50

Eksisterende Fv. 755 Inderøyvegen

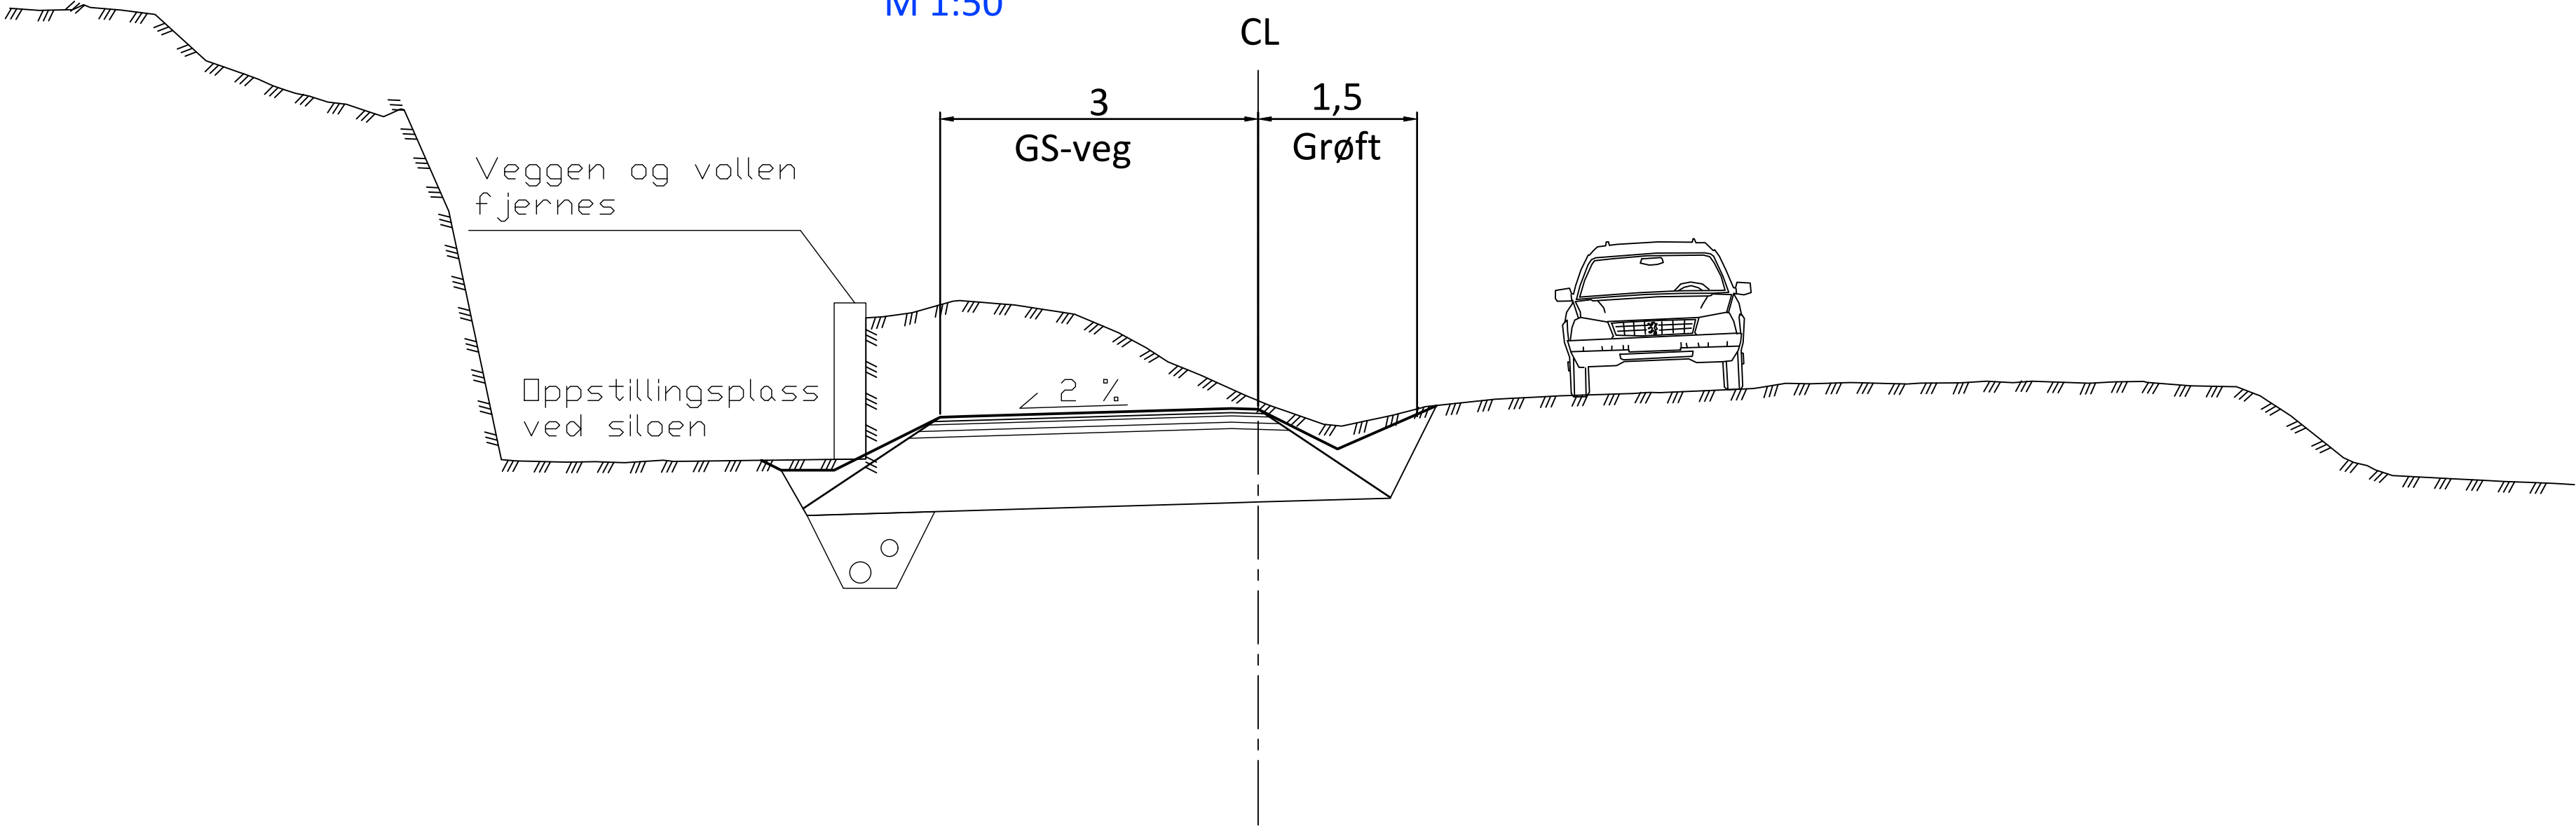


Revisjon	Revisjonen gjelder			Uterb	Kontr
				Godkjent	Rev. dato
 Trøndelag fylkeskommune FV755 S101 m500-2000 Fv. 755 Røra idrettsbane - Grandmarka Normalprofil				Tegningsdato	15.03.2024
				Bestiller	
				Produsert for	Trøndelag fylkeskommune
				Produsert av	Vegavdeling
Reguleringsplan				PROF-nummer	
				Arkivnummer	
				Byggeværksnummer	
				Målestokk A1	Som vist
Utarbeidet av	Kontrollert av	Godkjent av	Konsulentarkiv	Tegningsnummer/ revisjonsbokstav	F102
maxva	sisam	sisam			


NORMALPROFIL
VIPS 65000, profil 810 - Driftsavkjørsel
M 1:50

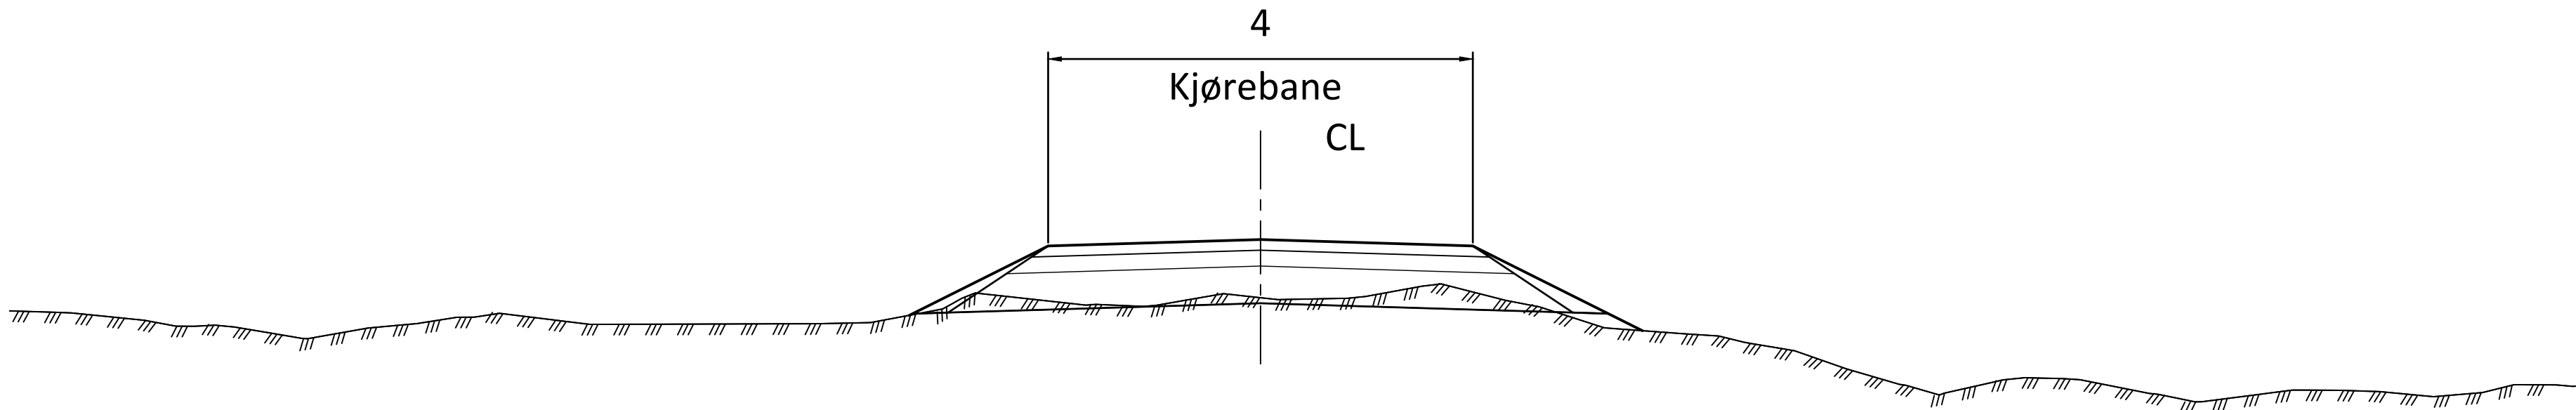


NORMALPROFIL
VIPS 66000, profil 890 - Avkjørsel
M 1:50

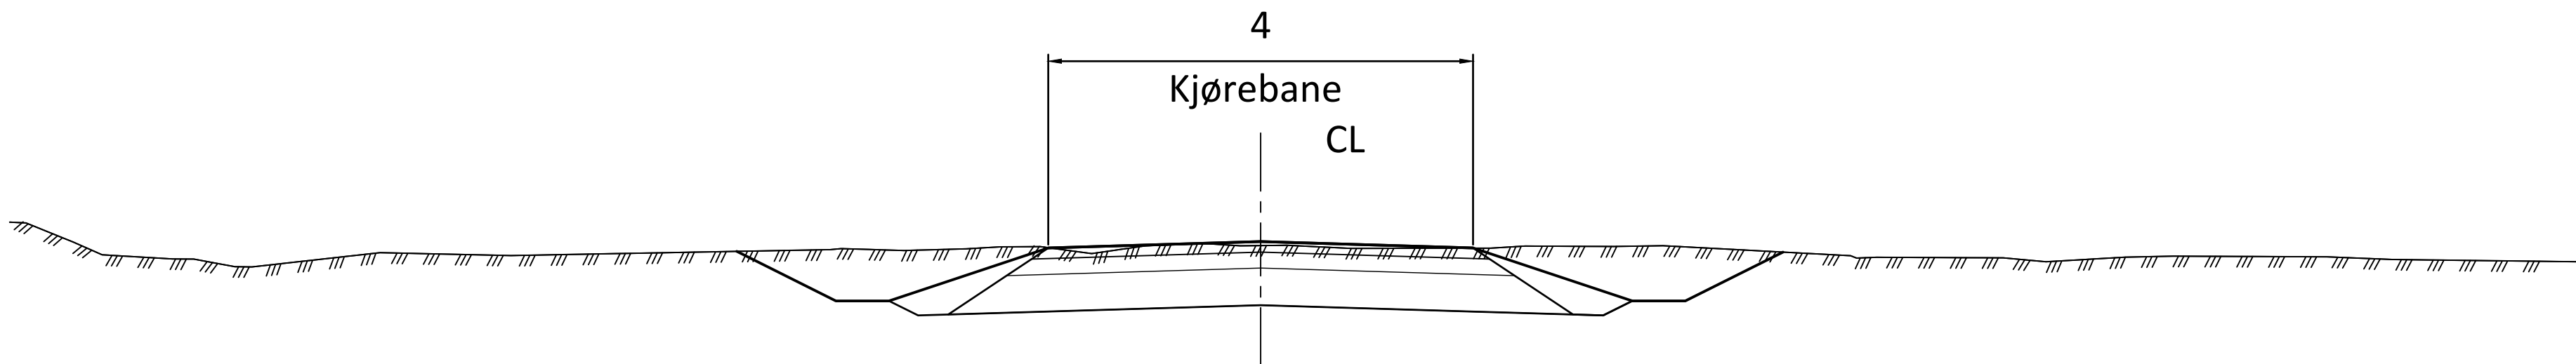

NORMALPROFIL
VIPS 60100, profil 1010 - Avkjørsel
M 1:50

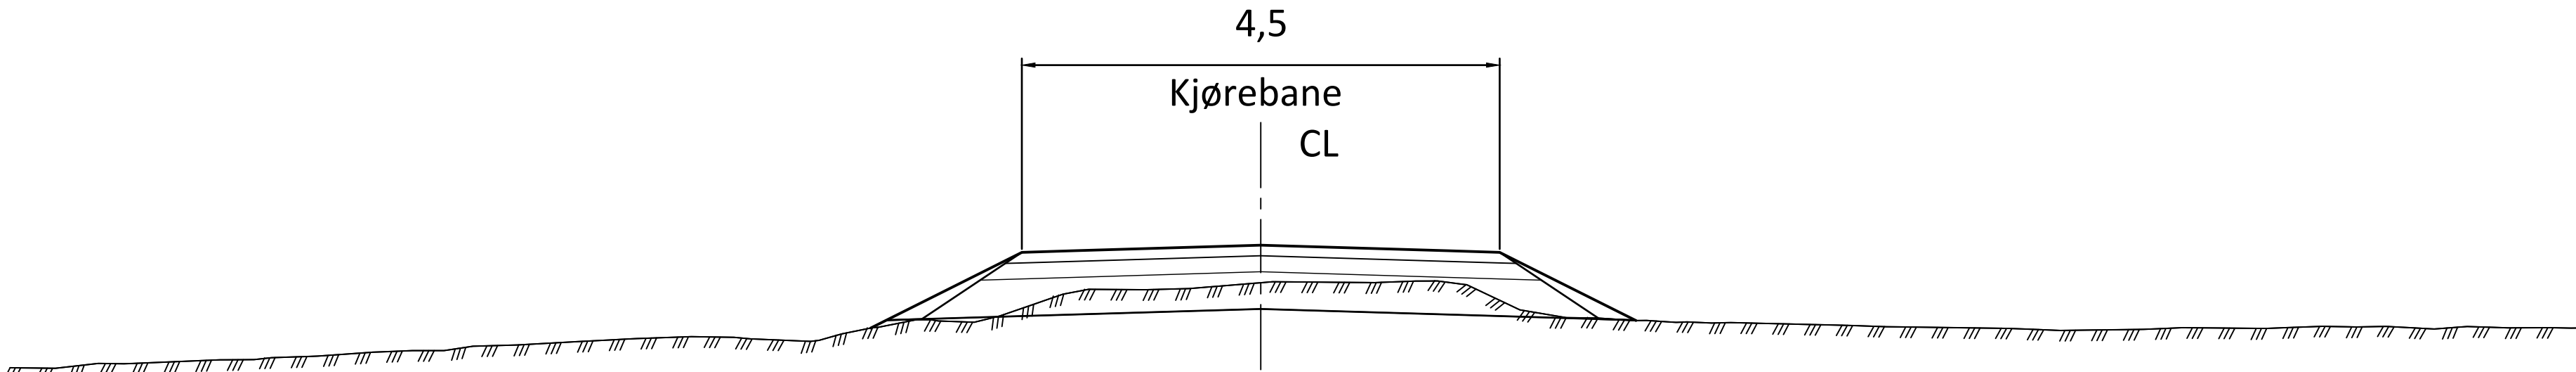


NORMALPROFIL
VIPS 68100, profil 1230 - Avkjørsel
M 1:50

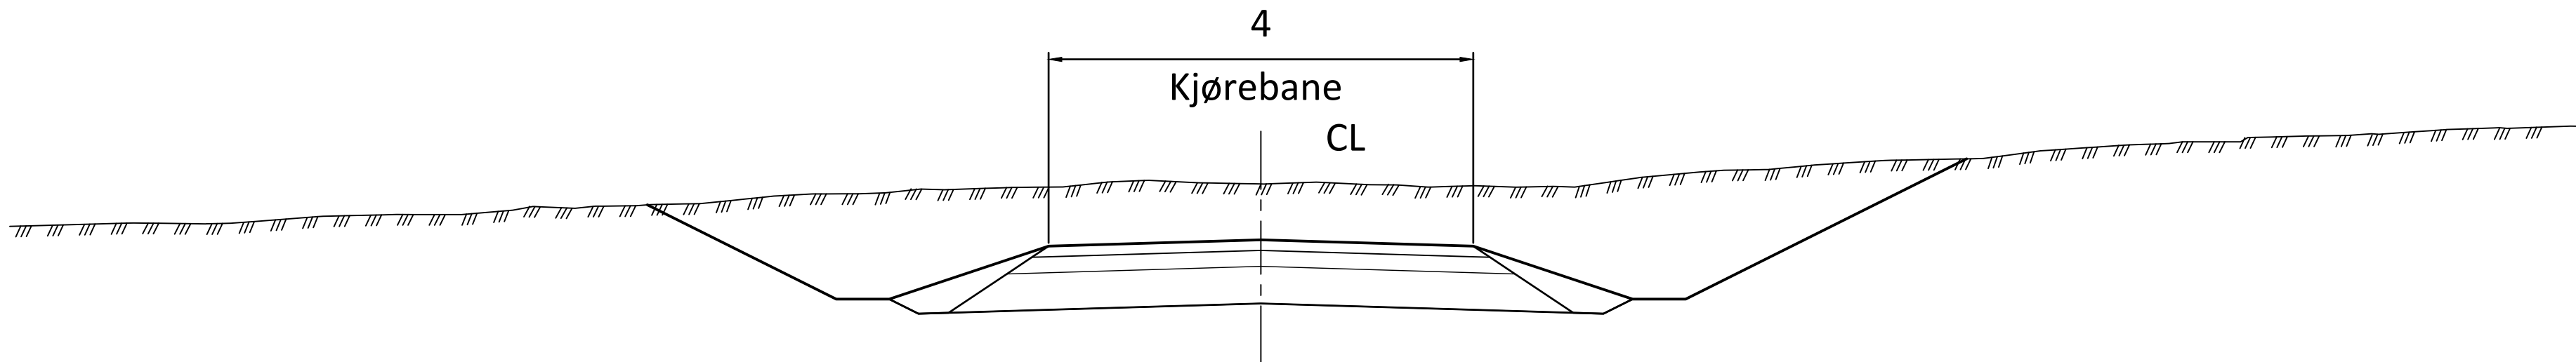


Revisjon	Revisjonen gjelder	Uterb	Kontr	Godkjent	Rev. dato
Trøndelag fylkeskommune FV755 S101 m500-2000 Fv. 755 Røra idrettsbane - Grandmarka Normalprofil		Tegningsdato		15.03.2024	
		Bestiller		Trøndelag fylkeskommune	
		Produsert for		Vegavdeling	
		Produsert av			
Reguleringsplan		PROF-nummer			
		Arkivnummer			
		Byggeværksnummer			
		Målestokk A1		Som vist	
Utarbeidet av	Kontrollert av	Godkjent av	Konsulentarkiv	Tegningsnummer/ revisjonsbokstav	
maxva	sisam	sisam		F104	

Veggen til fjøset

NORMALPROFIL
VIPS 68203, profil 1270 - Traktorveg
M 1:50

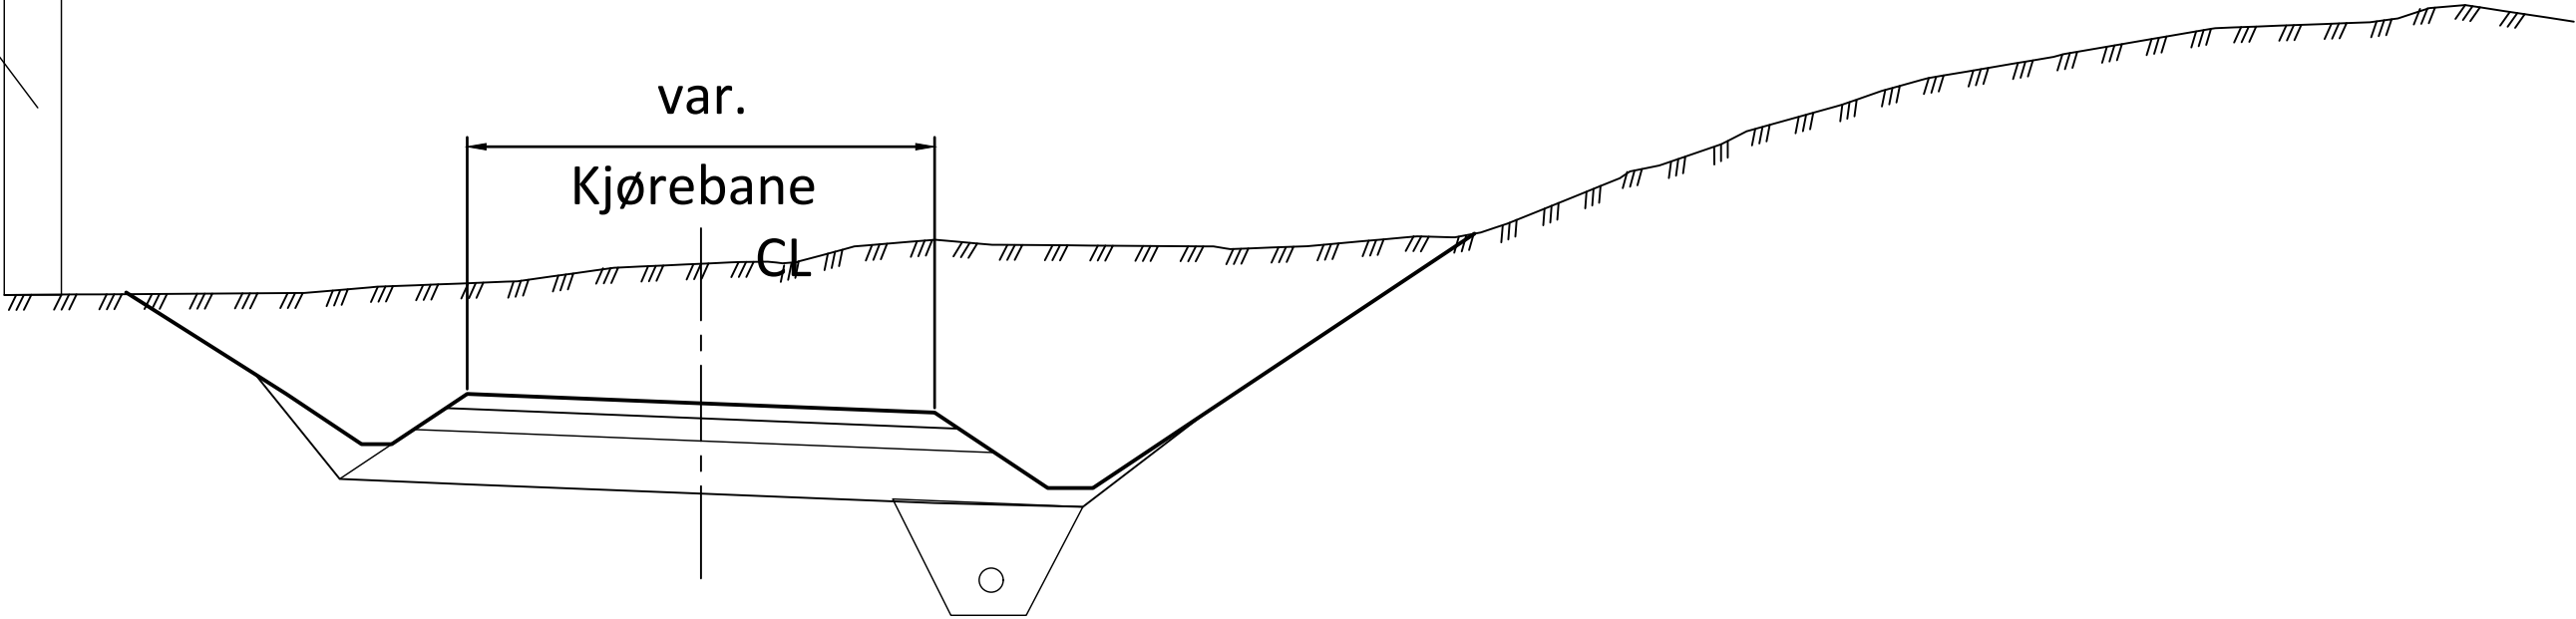

NORMALPROFIL
VIPS 18200, profil 1350 - Tilkobling Loråsvegen
M 1:50

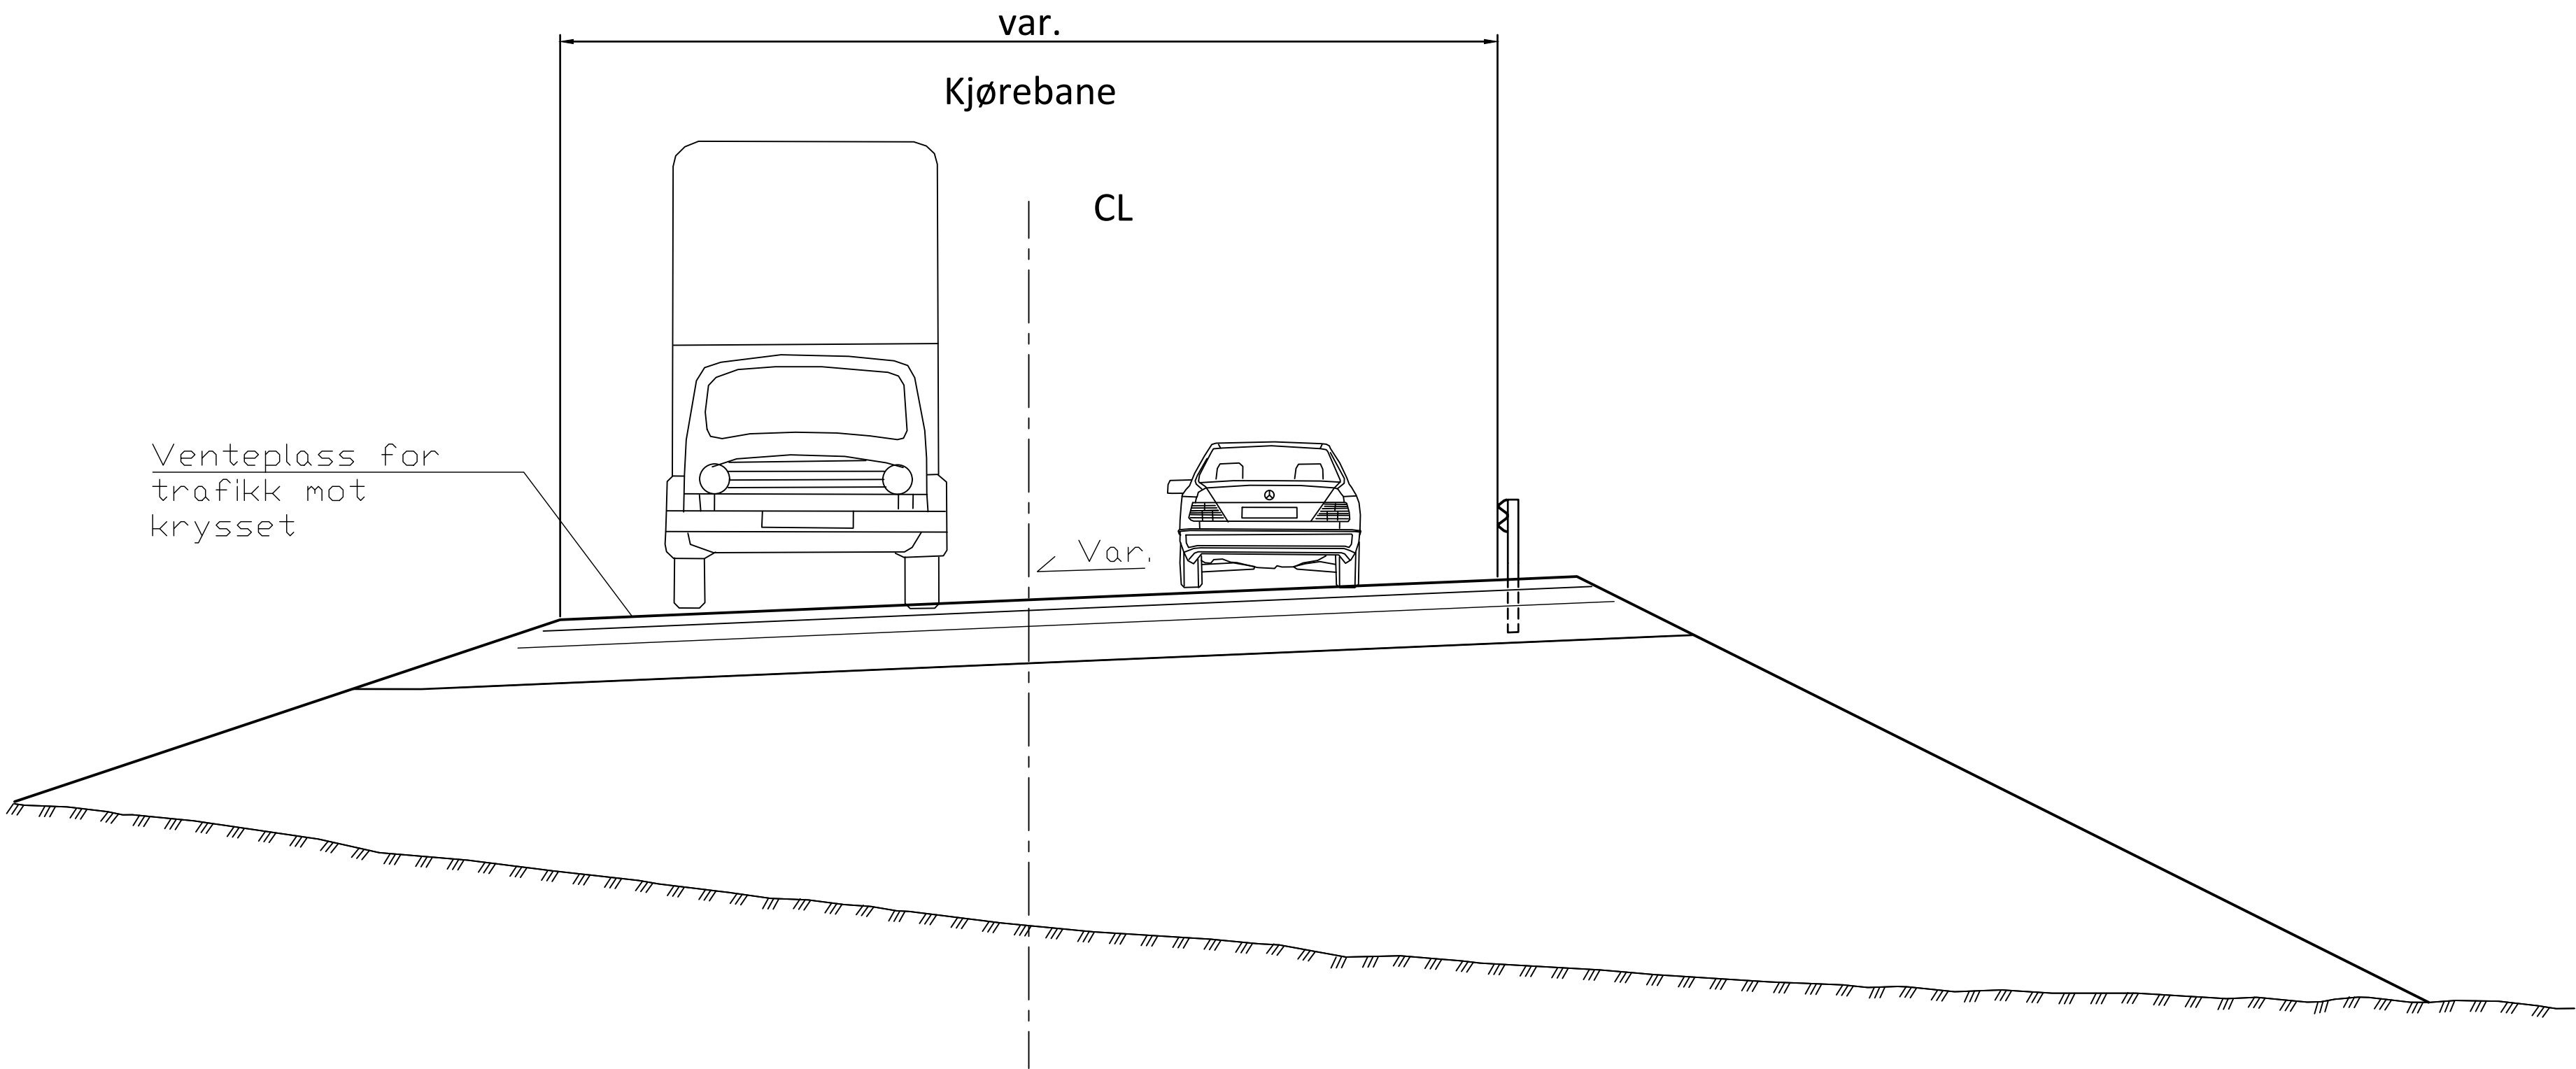

Revisjon	Revisjonen gjelder			Uterb	Kontr
				Godkjent	Rev. dato
Trøndelag fylkeskommune FV755 S101 m500-2000 Fv. 755 Røra idrettsbane - Grandmarka Normalprofil				Tegningsdato	
				15.03.2024	
				Bestiller	
				Trøndelag fylkeskommune	
				Produsert av	
				Vegavdeling	
				PROF-nummer	
Reguleringsplan				Arkivnummer	
				Byggeværksnummer	
				Målestokk A1	
				Som vist	
				Tegningsnummer/	
				revisjonsbokstav	
				F105	

Tabell 1 Forslag til dimensjonering av vegoverbygning for fylkesveg 755 og busslommer

Fylkesveg/ busslomme	Materialtype	Lag- tykkelse	a	Indeks	BI/SI (krav)
Slitelag	Ab 11, 70/100	4 cm	3,0	12	
Bindlag	Ab 11, 70/100	4 cm	3,0	12	24
Bærelag	Ag 16, 160/220	9 cm	3	27	51 (50)
Forsterkningslag	Samfengt berg 0/90 mm*	70 cm	1,0	70	121 (120)
Filterlag	Fiberduk kl. 3				
	Sum	87 cm			
Undergrunn	Silt, leire, T4 c _u ≥ 50 kPa				

Tabell 2 Forslag til dimensjonering av vegoverbygning for GSV på undergrunn av berg, dypsprengt

GSV	Materialtype	Tykkelse	a	Indeks	BI/SI
Slitelag	Agb 11, 160/220	4 cm	3,0	12	
Bindlag	Agb 11, 160/220	4 cm	3,0	12	24
Bærelag	Fk 0/32 mm*	20 cm	1,35	27	51
Forsterkningslag	Kult 22/125 mm (inkludert forkiling)	30 cm	1,1	33	78
Dypsprengte masser		117 cm**			
	Sum	58 cm/ 175 cm			
Undergrunn	Dypsprengt berg				

* Eventuelt Fk 0/45 mm

Tabell 3 Forslag til dimensjonering av vegoverbygning for GSV på undergrunn av silt, leire, T4

GSV	Materialtype	Tykkelse	a	Indeks	BI/SI
Slitelag	Agb 11, 160/220	4 cm	3,0	12	
Bindlag	Agb 11, 160/220	4 cm	3,0	12	24
Bærelag	Fk 0/32 mm*	20 cm	1,35	27	51
Forsterkningslag	Kult 22/125 mm	60 cm	1,1	66	117
Fiberduk kl. 3					
	Sum	88 cm			
Undergrunn	Silt, leire, T4, c _u ≥ 50 kPa				

* Eventuelt Fk 0/45 mm

Tabell 4 Forslag til dimensjonering av vegoverbygning for GSV på grunnforsterkning

GSV	Materialtype	Tykkelse	a	Indeks	BI/SI
Slitelag	Agb 11, 160/220	4 cm	3,0	12	
Bindlag	Agb 11, 160/220	4 cm	3,0	12	24
Bærelag	Fk 0/32 mm*	20 cm	1,35	27	51
Forsterkningslag	Kult 22/125 mm	30 cm	1,1	33	84
Grunnforsterkning	Utsprengte masser**	50 cm			
Fiberduk kl. 3					
	Sum	108 cm			
Undergrunn	Grunnforsterkning over silt, leire, T4, c _u ≥ 50 kPa				

* Eventuelt Fk 0/45 mm

** Utsprengte masser fra bergskjæring i Grindbergsvingen. Grunnforsterkningen må minimum være 50 cm, for at den kan regnes som dimensjonerende undergrunn på silt, leire, T4 c_u ≥ 50 kPa.

Tabell 5 Forslag til dimensjonering av vegoverbygning for parkeringsplass for lette kjøretøy, på Silt, leire T4

Oppstillingsplass for lett trafikk	Materialtype	Lag- tykkelse	a	Indeks	BI/SI
Slitelag	Agb 11, 160/220	4 cm	3,0	12	
Bindlag	Agb 11, 160/220	4 cm	3,0	12	24
Bærelag	Fk 0/32 mm	15 cm	1,35	20	44
Forsterkningslag	Kult 22/125 mm	60 cm	1,1	66	110
Filterlag	Fiberduk kl. 3				
	Sum	83 cm			
Undergrunn	Silt, leire, T4, c _u ≥ 50 kPa				

Tabell 6 Forslag til dimensjonering av vegoverbygning for parkeringsplass for avkjørsler med grusdekke, på Silt, leire T4

Grusdekke – Avkjørsler*	Materialtype	Lag- tykkelse
Dekke	Fk 0/16 mm	10 cm
Fuktmagasinerende lag	Fk 0/32 mm	15 cm
Forsterkningslag	Kult 22/125 mm	35 cm
Filterlag	Fiberduk kl. 3	
	Sum	60 cm
Undergrunn	Silt, leire, T4, c _u ≥ 50 kPa	

* NB! Dette er for nybygde veger, og det bør forutsettes at vi kan tilpasse avkjørslene og gjenbruke mer av eksisterende overbygning. I utgangspunktet burde det tas utgangspunkt i nærliggende overbygning på GSV, før denne kiles inn i eksisterende veg. Dette må sees på i større detalj ved byggeplanlegging.


Tabell 7 Forslag til dimensjonering av vegoverbygning for parkeringsplass for avkjørsler med fast dekke, på Silt, leire T4

Asfalterte avkjørsler*	Materialtype	Lag- tykkelse	a	Indeks	BI/SI (krav)
Slitelag	Agb 11, 160/220	4 cm	3,0	12	
Bindlag	Agb 11, 160/220	4 cm	3,0	12	24
Bærelag	Fk 0/32 mm**	20 cm	1,35	27	51
Forsterkningslag	Kult 22/125 mm	60 cm	1,1	66	117
Filterlag	Fiberduk kl. 3				
	Sum	83 cm			
Undergrunn	Silt, leire, T4, c _u ≥ 50 kPa				

* NB! Dette er for nybygde veger, og det bør forutsettes at vi kan tilpasse avkjørslene og gjenbruke mer av eksisterende overbygning. I utgangspunktet burde det tas utgangspunkt i nærliggende overbygning på GSV, før denne kiles inn i eksisterende veg. Dette må sees på i større detalj ved byggeplanlegging.

** Eventuelt Fk 0/45 mm

Revisjon	Revisjonen gjelder			Uterb	Kontr
				Godkjent	Rev. dato
 Trøndelag fylkeskommune FV755 S101 m500-2000 Fv. 755 Røra idrettsbane – Grandmarka Overbygningsdetaljer				Tegningsdato	15.03.2024
				Bestiller	
				Produsert for	Trøndelag fylkeskommune
				Produsert av	Vegavdeling
Reguleringsplan				PROF-nummer	
				Arkivnummer	
				Byggesaksnummer	
				Målestokk A1	Som vist
Utarbeidet av	Kontrollert av	Godkjent av	Konsulentarkiv	Tegningsnummer/ revisjonsbokstav	F106
maxva	sisam	sisam			

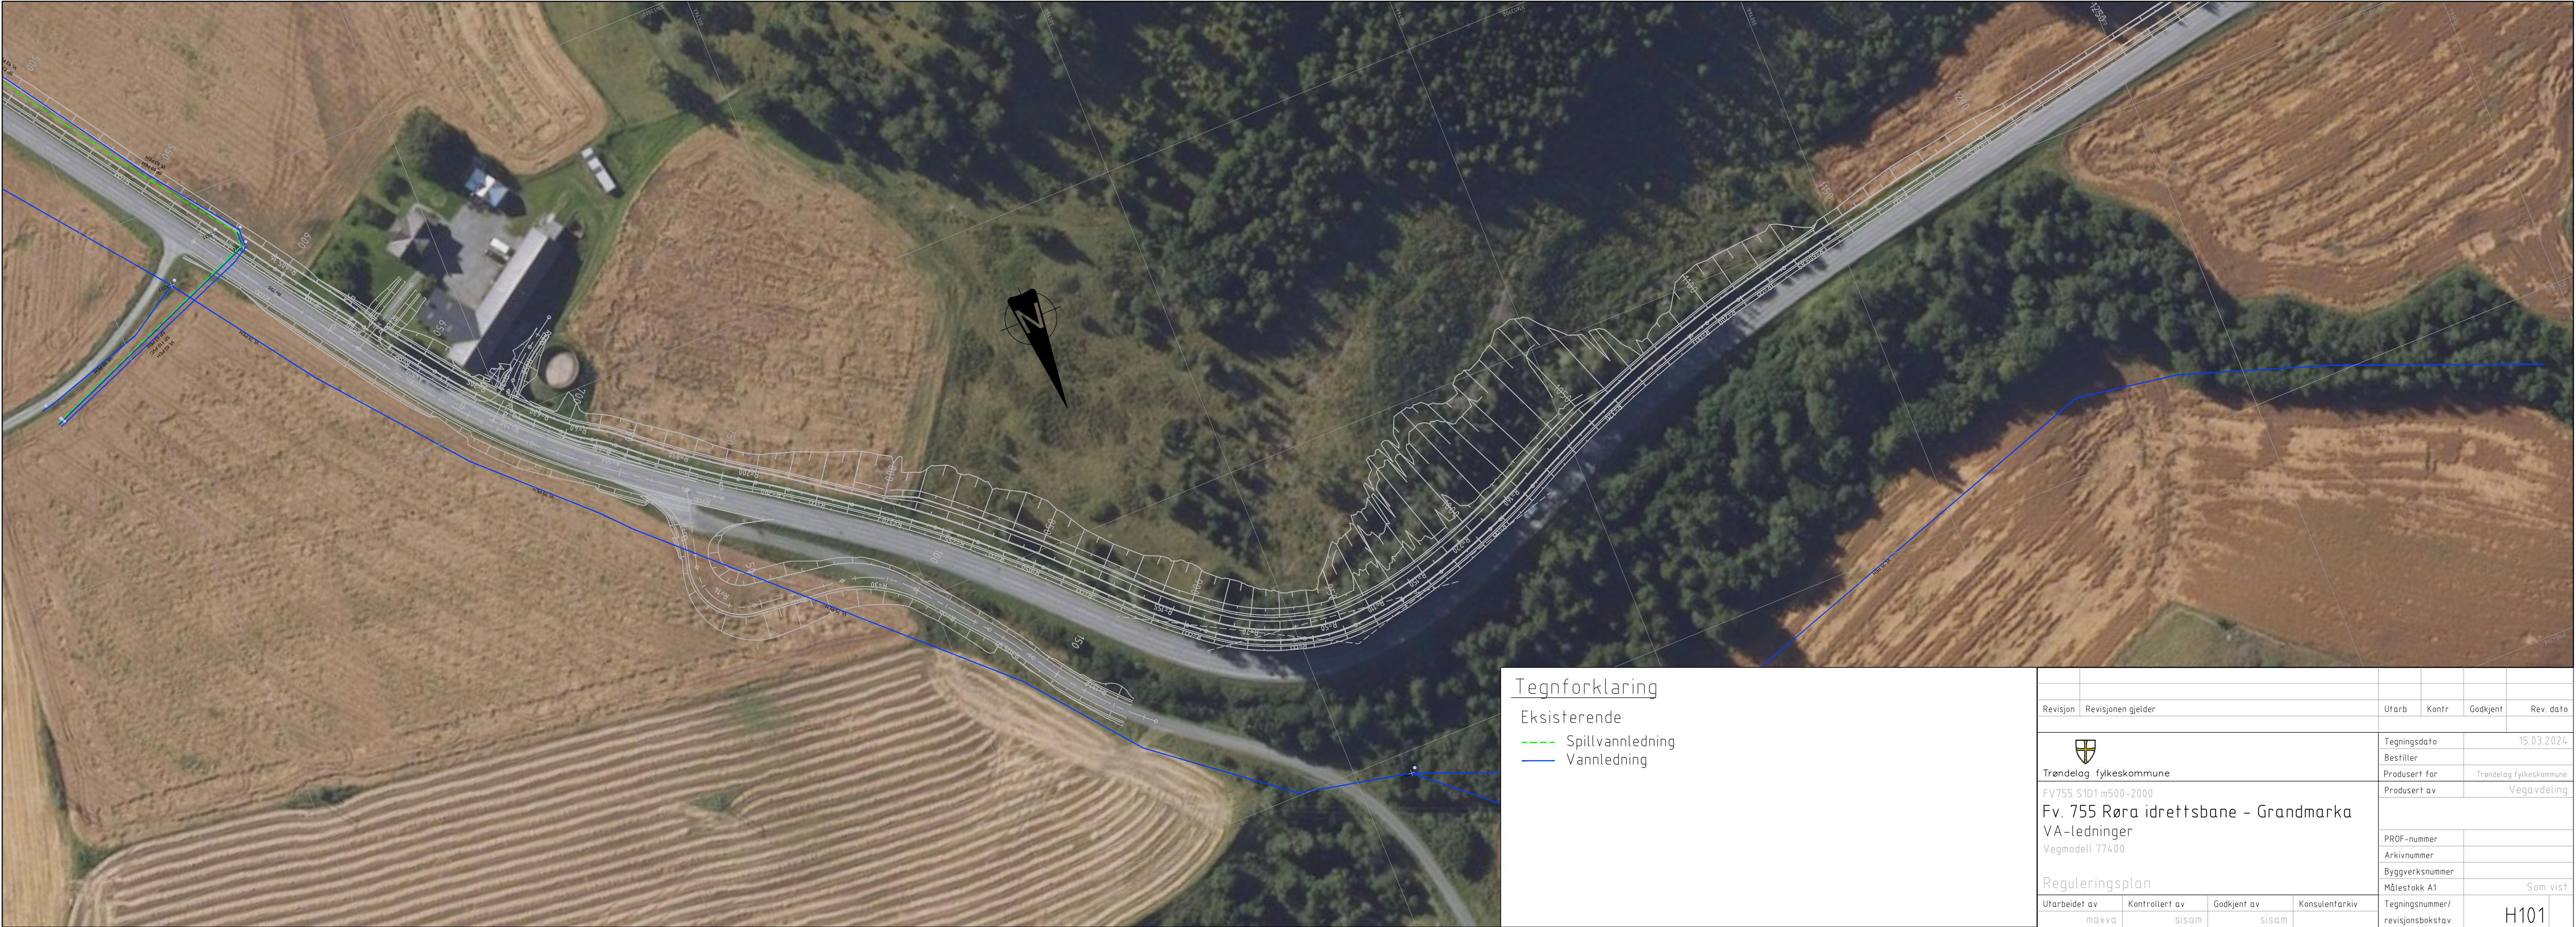

Tegnforklaring

Eksisterende

----- Spillvannledning

— Vannledning

Revisjon	Revisjonen gjelder	Utarb	Kontr	Godkjent	Rev. dato
		Tegningsdato		15.03.2024	
Trøndelag fylkeskommune		Bestiller			
FV755 S101 m500-2000		Produsert for		Trøndelag fylkeskommune	
Fv. 755 Røra idrettsbane - Grandmarka		Produsert av		Vegavdeling	
VA-ledninger					
Vegmodell 77400		PROF-nummer			
		Arkivnummer			
		Byggverksnummer			
Reguleringsplan				Som vist	
Utarbeid av	Kontrollert av	Godkjent av	Konsulentarkiv	Tegningsnummer/ revisjonsbokstav	H101
maxva	sisom	sisom			



Tegnforklaring

- Eksisterende
- NTE Telekom fibernet
 - Telenor ledning
 - EL-ledninger, høyspent

Revisjon	Revisjonen gjelder			Utarb	Kontr
				Godkjent	Rev. dato
 Trøndelag fylkeskommune			Tegningsdato		
FV755 S101 m500-2000			15.03.2024		
Fv. 755 Røra idrettsbane - Grandmarka			Besiller		
VA-ledninger			Trøndelag fylkeskommune		
Vegmodell 774.00			Prosjekt for		
			Vegavdeling		
			PROF-nummer		
			Arkivnummer		
			Byggsaksnummer		
			Målestokk A1		
			Som vist		
Utarbeidet av	Kontrollert av	Godkjent av	Tegningsnummer/		
maxva	sisam	sisam	revisjonsboks		
			1101		