

X7035900

X7035800

X7035700


X7035600

X7035500

X7035400

X7035300

X7035200

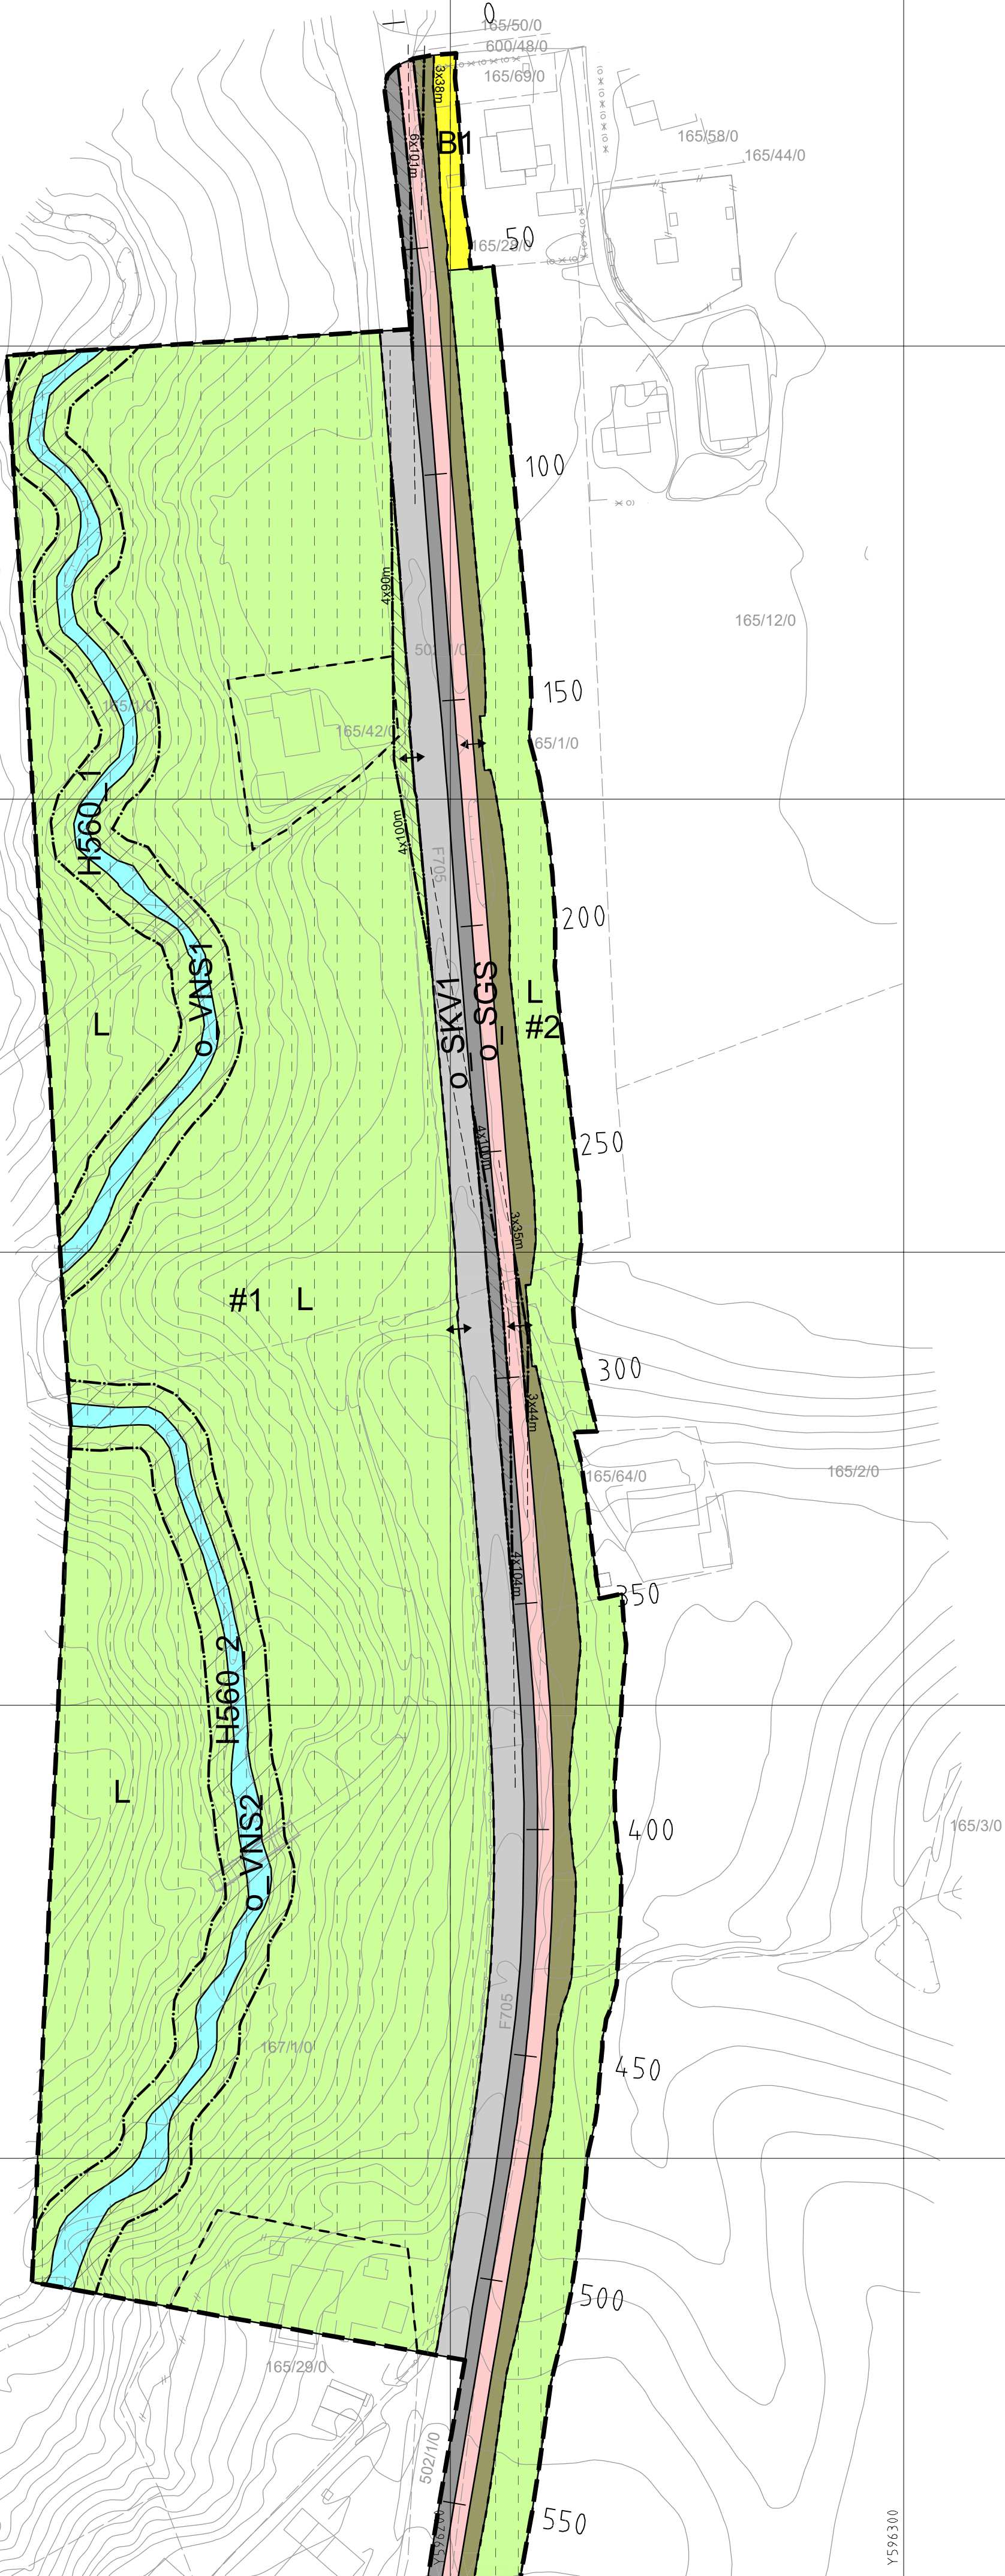

TEGNFORKLARING PBL av 2008

§ 12-5, AREALFORMÅL

2. Samferdselsanlegg og teknisk infrastruktur

Bolig (B)

2. Samferdselsanlegg og teknisk infrastruktur

Kjøreveg (SKV)

Fortau (SF)

Gang- og sykkelveg (SGS)

Annen veggrunn - teknisk anlegg (SVT)

Annen veggrunn - grøntareal (SVG)

Leskur (SP)

Kollektivholdeplass (SKH)

5. Landbruks-, natur og friluftsområder samt reindrift

LNFR (L)

6. Bruk og vern av sjø og vassdrag

Naturområde i sjø og vassdrag med tilhørende strandsone (VNS)

c) Sone med angitte særlige hensyn

Bevaring naturmiljø (H560)

§ 12-7, BESTEMMELSER

Anlegg- og riggområde (#)


Juridiske linjer og symbol

Planens begrensning
Formålsgrense
Grense for sikringssone
Grense for angitt hensynssone
Grense for bestemmelser
Regulert kant, kjørebane
Regulert støttemur
Regulert støyskjerm
Avkjørsel-både inn og utkjøring
Stengning av avkjørsel

§ 12-6, HENSYNSSONER

a.1) Sikringssoner

Frisikt (H140)

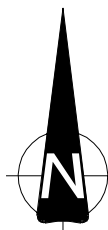

Kartplan (x,y): Euref UTM sone 32 Kartuttrekk pr. dato: 20.11.2017

Høydereferanse: NN2000 Kilde: Stjørdal kommune

0 10 20 30 40 50
Ekvidistanse 1m



STJØRDAL KOMMUNE
Detaljregulering av
gang- og sykkelveg langs Fv. 705, Bjørgmyra-Frigården
Med tilhørende reguleringsbestemmelser

Kart 1 av 5

Målestokk (A1):
1:1000

REVISJONER	DATO	SIGN.	REVISJONER forts.	DATO	SIGN.
Div. rettinger, utvidelse planområde	23.04.2020				
SAKSBEHANDLING I FØLGE PLAN- OG BYGNINGSLOVEN				DATO	SIGN.
Kunngjøring vedrørende reguleringsarbeidet					
Planprogram - vedtatt i kommunestyret					
1. gangsbehandling i komite plan					
Høringsperiode					
2. gangsbehandling i komite plan					
Vedtatt i kommunestyret					
Planen er fremmet av:			Teknisk utarbeidelse:	Reguleringsplan nr:	
					
Dato: 18.04.2018				Kommunens saksnr:	