


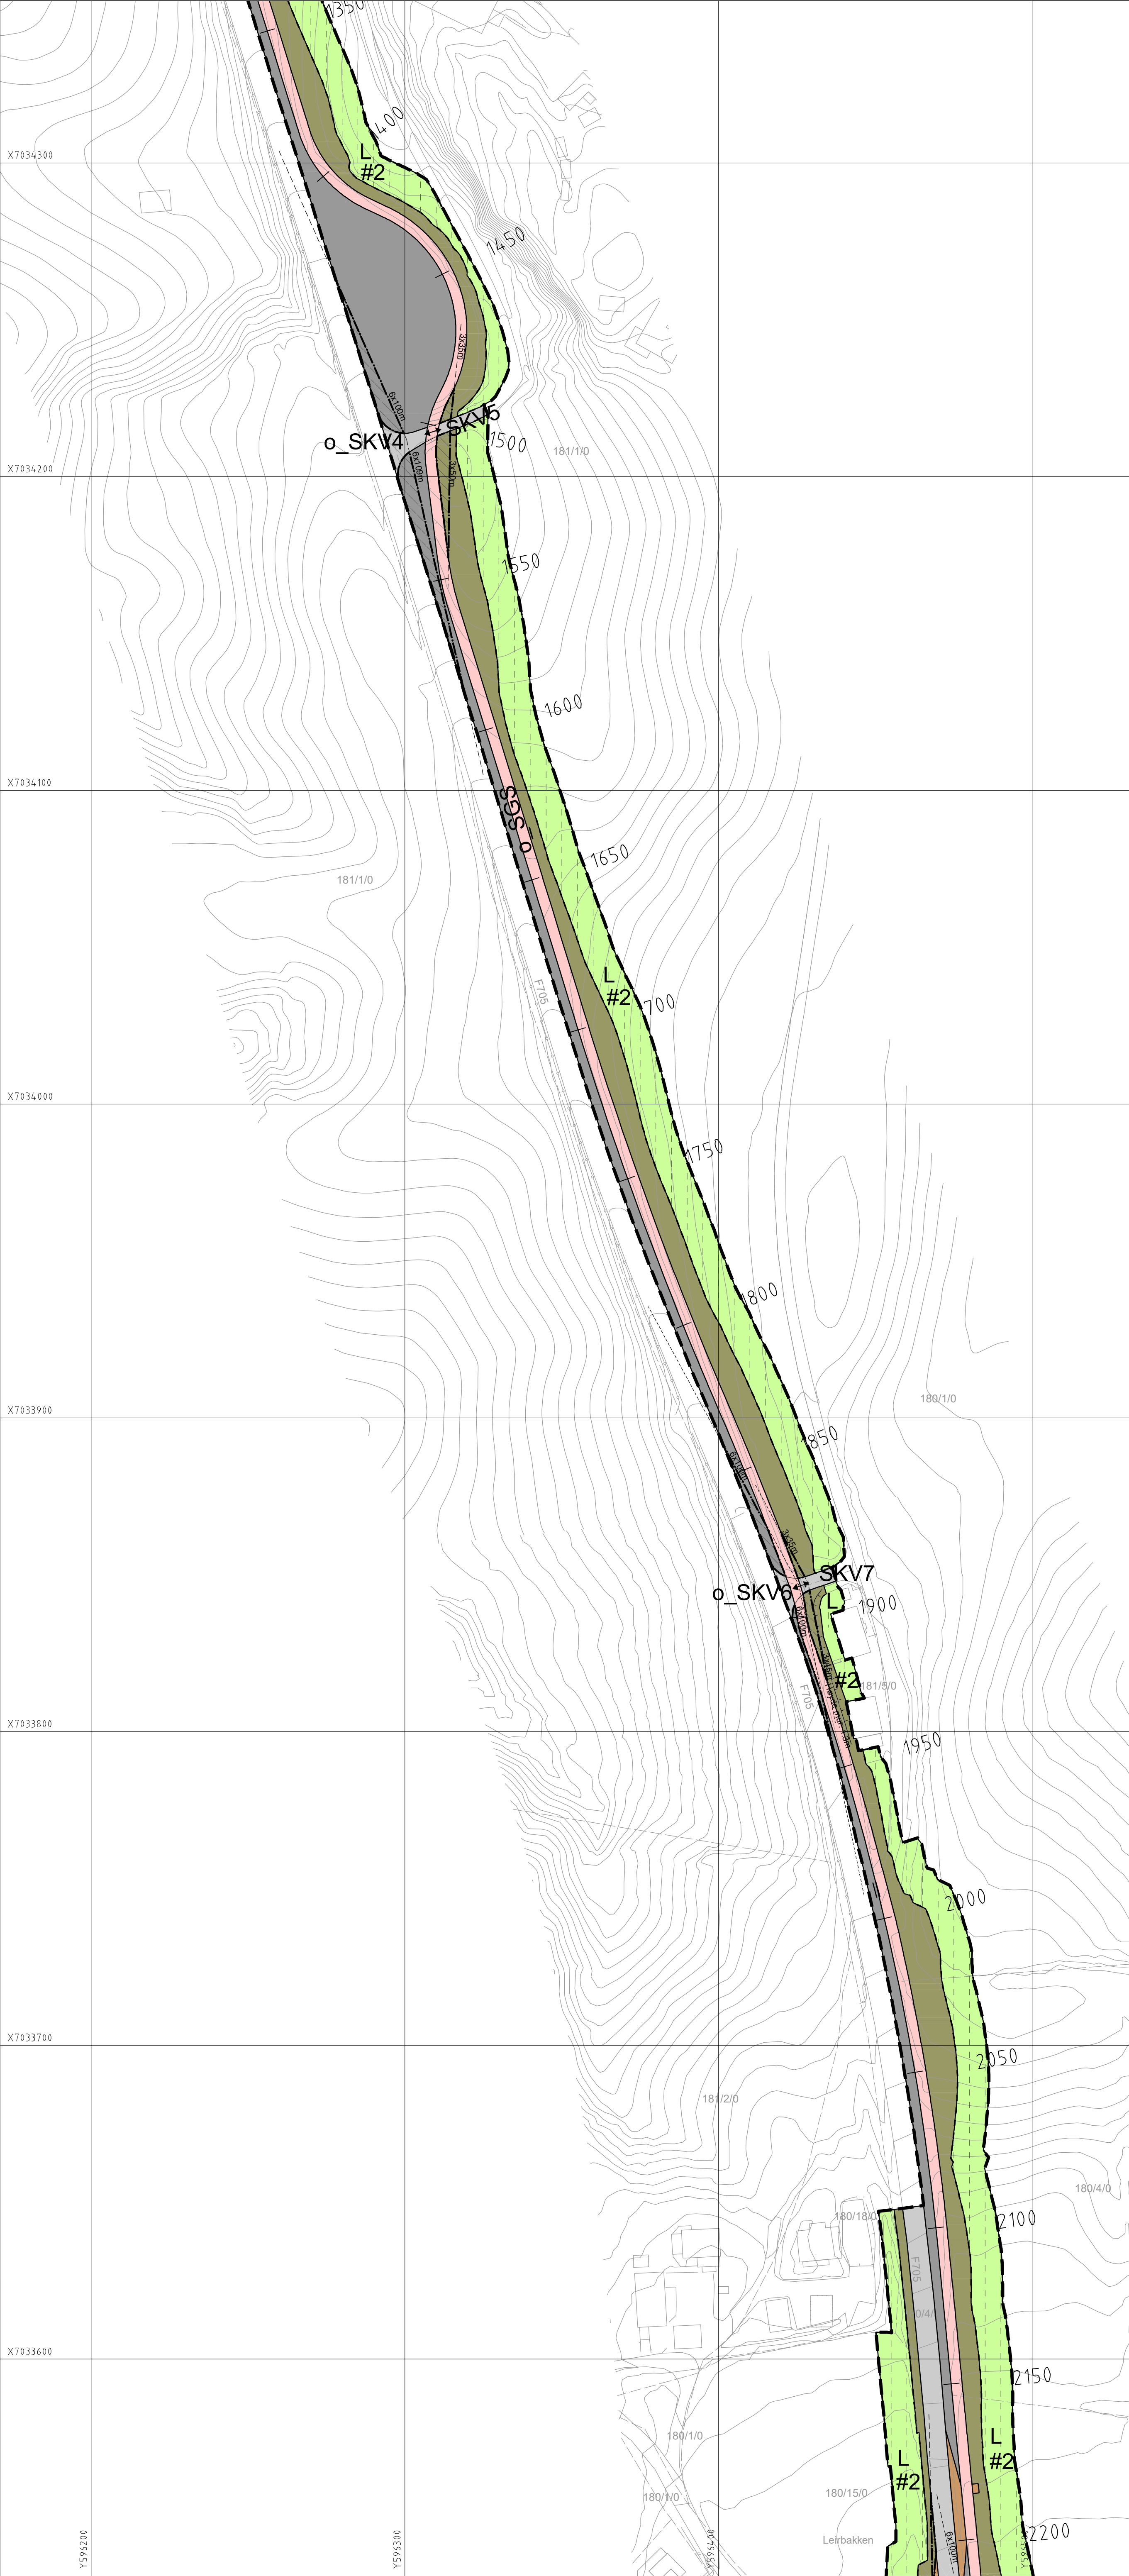

TEGNFORKLARING PBL av 2008

§ 12-5, AREALFORMÅL

2. Samferdselsanlegg og teknisk infrastruktur
- Bolig (B)
 - Kjøreveg (SKV)
 - Fortau (SF)
 - Gang- og sykkelveg (SGS)
 - Annen veggrunn - teknisk anlegg (SVT)
 - Annen veggrunn - grøntareal (SVG)
 - Leskur (SP)
 - Kollektivholdeplass (SKH)
5. Landbruks-, natur og friluftsområder samt reindrift
- LNFR (L)
6. Bruk og vern av sjø og vassdrag
- Naturområde i sjø og vassdrag med tilhørende strandsone (VNS)


- c) Sone med angitte særlige hensyn
- Bevaring naturmiljø (H560)
- § 12-7, BESTEMMELSER
- Anlegg- og riggområde (#)

- Juridiske linjer og symbol
- Planens begrensning
 - Formålsgrense
 - Grense for sikringssone
 - Grense for angitt hensynssone
 - Grense for bestemmelser
 - Regulert kant kjørebane
 - Regulert støttemur
 - Regulert støyskjerm
 - Avkjørsel-både inn og utkjøring
 - Stengning av avkjørsel

§ 12-6, HENSYNSSONER

a.1) Sikringssoner

- Frisikt (H140)

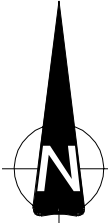

Kartplan (x,y): Euref UTM sone 32 Kartuttrekk pr. dato: 20.11.2017
Høydereferanse: NN2000 Kilde: Stjørdal kommune Ekvidistanse 1m



STJØRDAL KOMMUNE
Detaljregulering av
gang- og sykkelveg langs Fv. 705, Bjørgmyra-Frigården
Med tilhørende reguleringsbestemmelser

Kart 3 av 5

Målestokk (A1):
1:1000

REVISJONER	DATO	SIGN.	REVISJONER forts.	DATO	SIGN.
Div. rettinger, utvidelse planområde	23.04.2020				

SAKSBEHANDLING I FØLGE PLAN- OG BYGNINGSLOVEN				DATO	SIGN.
Kunngjøring vedrørende reguleringsarbeidet					
Planprogram -vedtatt i kommunestyret					
1.gangsbehandling i komite plan					
Høringsperiode					
2.gangsbehandling i komite plan					
Vedtatt i kommunestyret					

Planen er fremmet av:	Teknisk utarbeidelse:	Reguleringsplan nr:
Dato: 18.04.2018	 	Kommunens saksnr: