

Vertikalnivå 2 - På grunnen/vannoverflate

- §12-5 AREALFORMÅL**
2. Samferdselsanlegg og teknisk infrastruktur
- Kjøreveg (o_SKV, f_SKV)
 - Rasteplass (o_SR)
 - Annen veggrunn - grøntareal (o_SVG)
 - Parkeringsplasser (på grunnen)(o_SPP)
 - LNFR areal for nødvendige tiltak for landbruk og reindrift og gårdstilknyttet næringsvirksomhet basert på gårdens ressursgrunnlag (L)


- HENSYSSONER §12-6**
- a.3) Faresoner
- Høyspenningsanlegg H370 (inkl høyspentkabler)

- c) Sone med angitte særlige hensyn
- Hensyn reindrift H520

- §12-7 Bestemmelser**
- Anlegg- og riggområde MA#
 - Riggområde, MR#1, MR#2
 - Deponi, D#1

<p>Juridiske linjer</p> <ul style="list-style-type: none"> Planens begrensning Formålsgrense Grense for angitt hensynssone Grense for fareområde Grense for bestemmelser Frisiktlinje Regulert Støttemur 	<p>Kartopplysninger</p> <p>Kilde for basiskart: SCS1 Data for basiskart: Januar 2020</p> <p>Koordinatssystem: EUREF89 NTM 9 Høydegrunnlag: NN2000</p> <p>Ekvidistanse 1 m 0 25</p>
<p>Symboler</p> <ul style="list-style-type: none"> Avkjørsel - både inn og utkjøring 	<p>Illustrasjonslinjer</p> <ul style="list-style-type: none"> Veggeometri

<p>REGULERINGSPLAN</p> <p>FV715 Rødsjøkrysset - Krinsvatnet</p> <p>Med tilhørende reguleringsbestemmelser</p>		<p>Målestokk 1:1000</p> <p>Tegningsnr: R101</p>		
REVISJONER	DATO	SIGN.	DATO	SIGN.
<p>SAKSBEHANDLING I FØLGE PLAN- OG BYGNINGSLOVEN</p> <p>Oppstartsmøte kommunen</p> <p>Kunngjøring vedrørende reguleringsarbeidet</p> <p>Offentlig ettersyn</p> <p>2. gangs behandling</p> <p>Kommunestyrets vedtak</p>		DATO	SIGN.	
<p>Dato: 11.02.2020</p>				
<p>Forslagsstiller:</p> <p> Trendelag fylkeskommune</p> <p> Indre Fosen kommune</p>		<p>PLANID: 5054202004</p> <p>Kommunens saksnr: 2019/9461</p>		
<p>DATO: 10.07.2020</p>		<p>SAKSNR: 202000578</p>		

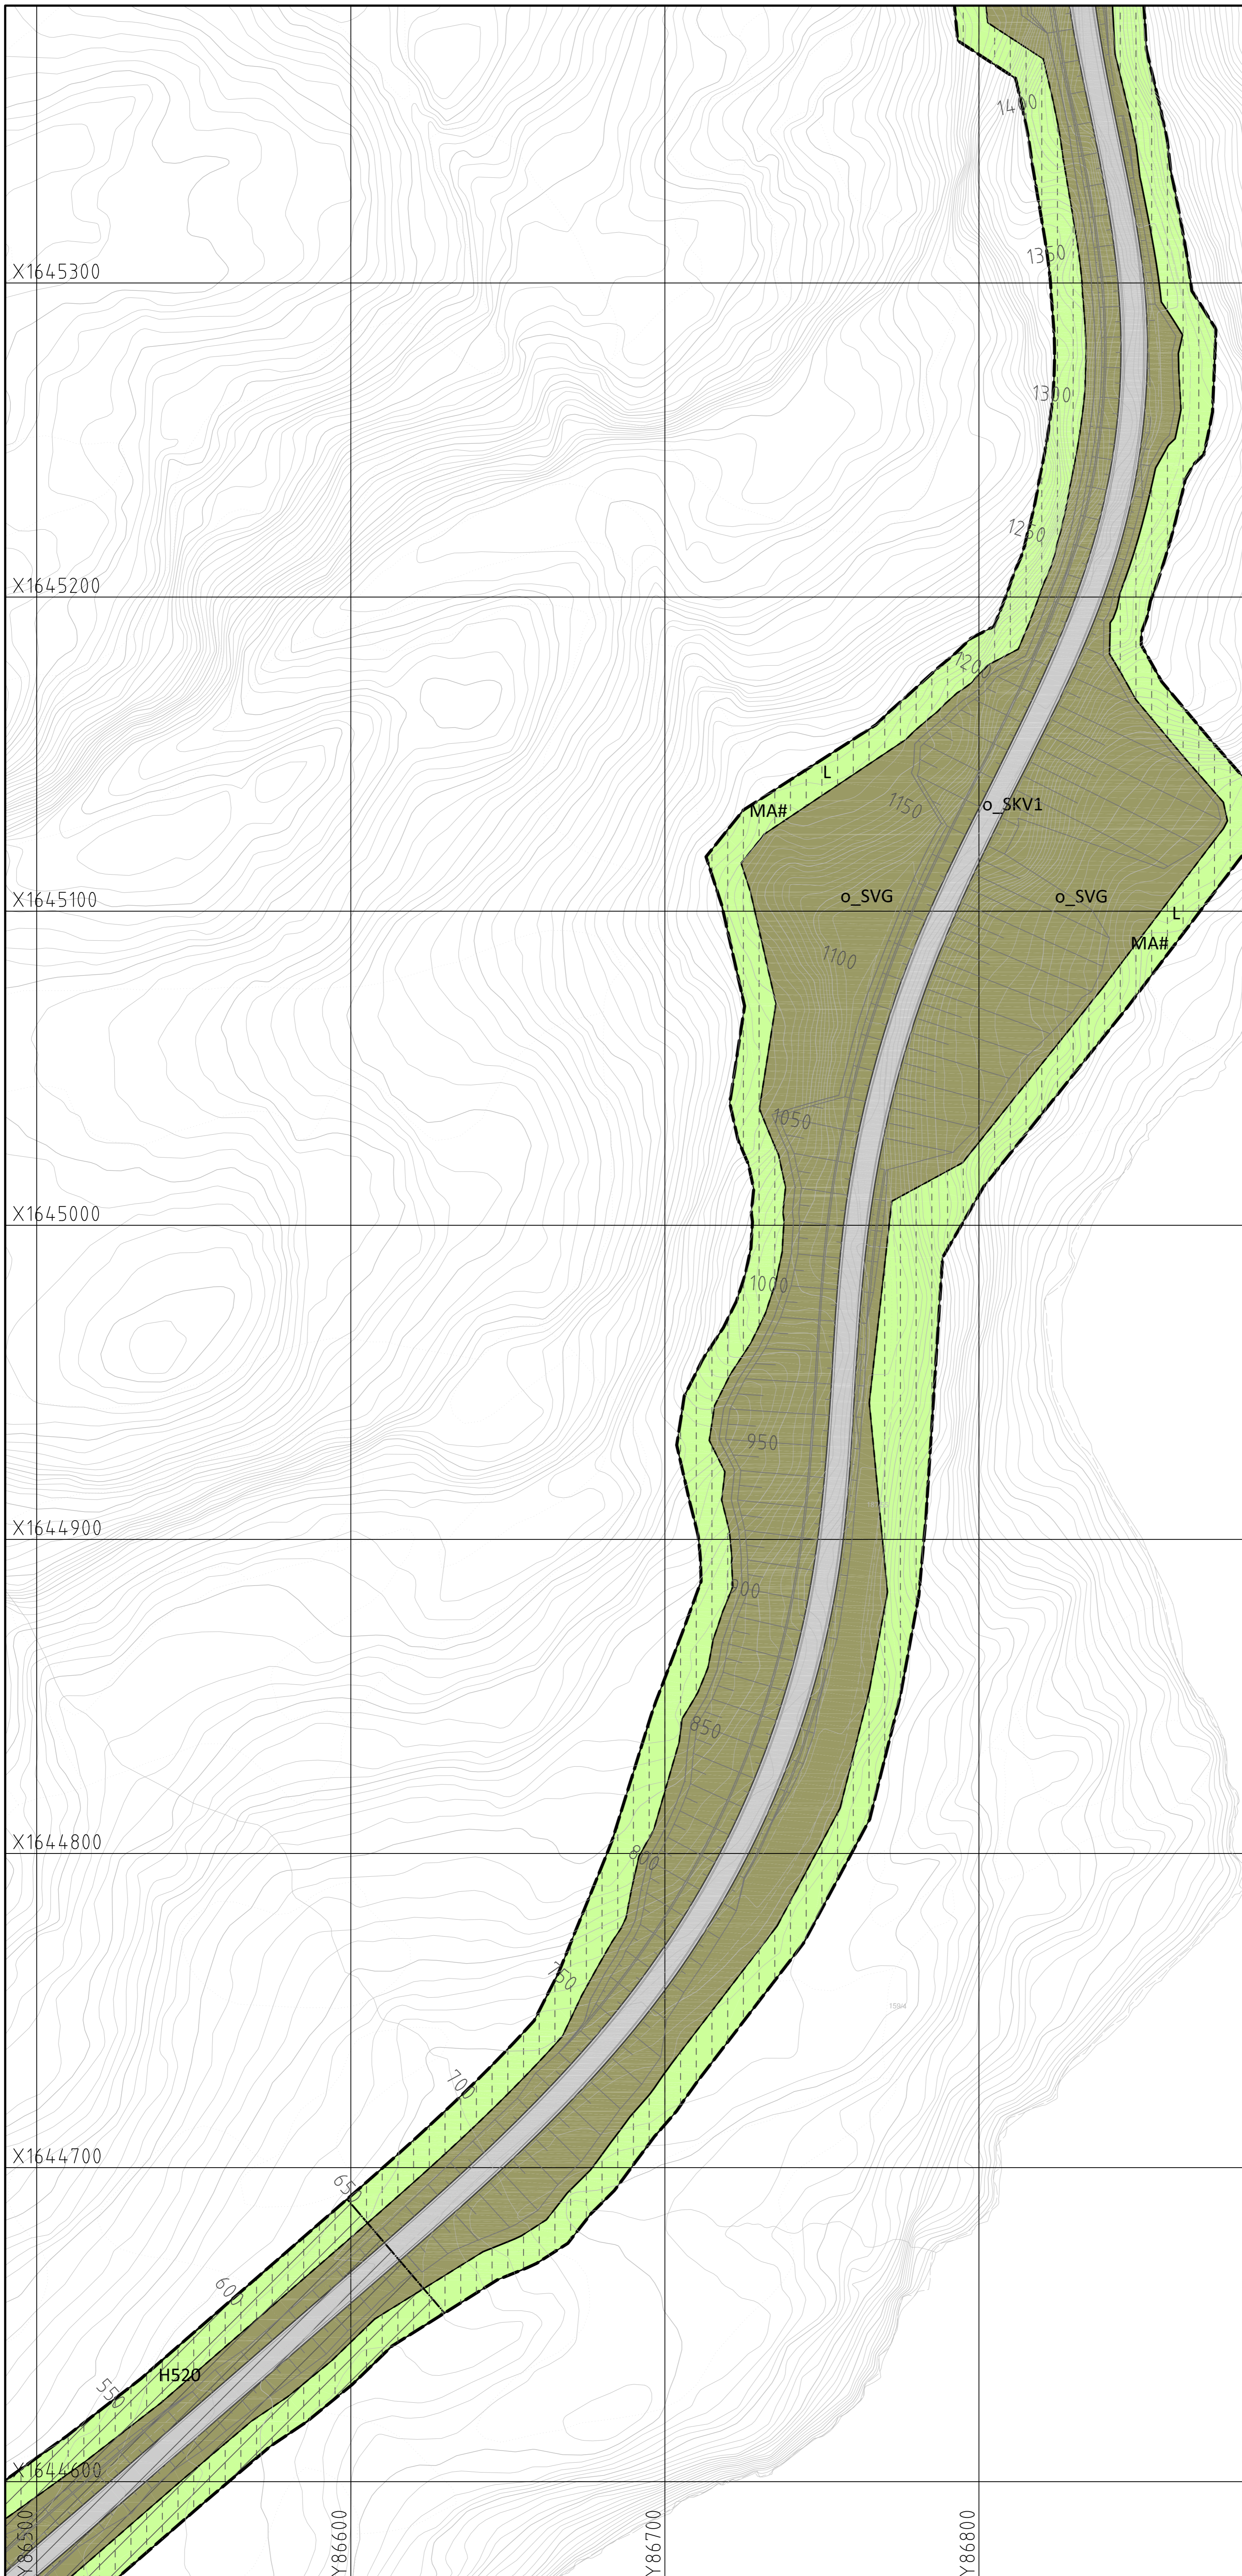

Vertikalnivå 2 - På grunnen/vannoverflate

- §12-5 AREALFORMÅL**
2. Samferdselsanlegg og teknisk infrastruktur
- Kjøreveg (o_SKV, f_SKV2)
 - Rasteveg (o_SR)
 - Annen veggrunn - grøntareal (o_SVG)
 - Parkeringsplasser (på grunnen)(o_SPP)
 - LNFR areal for nødvendige tiltak for landbruk og reindrift basert på gårdens ressursgrunnlag (L)


- HENSYNSSONER §12-6**
- a.3) Faresoner
- Høyspenningsanlegg H370 (inkl høyspentkabler)

- c) Sone med angitte særlige hensyn
- Hensyn reindrift H520

- §12-7 Bestemmelser**
- Anlegg- og riggområde MA#
 - Riggområde, MR#1, MR#2
 - Deponi, D#1

- Juridiske linjer**
- Planens begrensning
 - Formålsgrense
 - Grense for angitt hensynszone
 - Grense for fareområde
 - Grense for bestemmelser
 - Friskitlinje
 - Regulert Støttemur

- Symboler**
- Avkjørsel - både inn og utkjøring

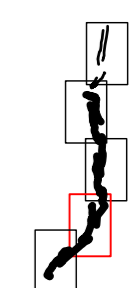


Kartopplysninger
 Kilde for basiskart: SCS51
 Dato for basiskart: Januar 2020

Koordinatssystem: EUREF89 NTM 9
 Høydegrunnlag: NN2000

Ekvidistanse 1 m
 0 25

Illustrasjonslinjer
 Veggeometri

REGULERINGSPLAN		Målestokk 1:1000	
FV715 Rødsjøkrysset - Krinsvatnet		Tegningsnr: R102	
Med tilhørende reguleringsbestemmelser			
REVISJONER	DATO	SIGN.	DATO
SAKSBEHANDLING I FØLGE PLAN- OG BYGNINGSLOVEN		DATO	SIGN.
Oppstartsmøte kommunen		11.02.2020	
Kunngjøring vedrørende reguleringsarbeidet			
Offentlig ettersyn			
2. gangs behandling			
Kommunestyrets vedtak			
Forslagsstiller:		PLANID:	
Trøndelag fylkeskommune		50542020004	
Indre Fosen kommune		Kommunens saksnr:	
DATO: 10.07.2020		2019/9461	
SAKSNR: 202000578			

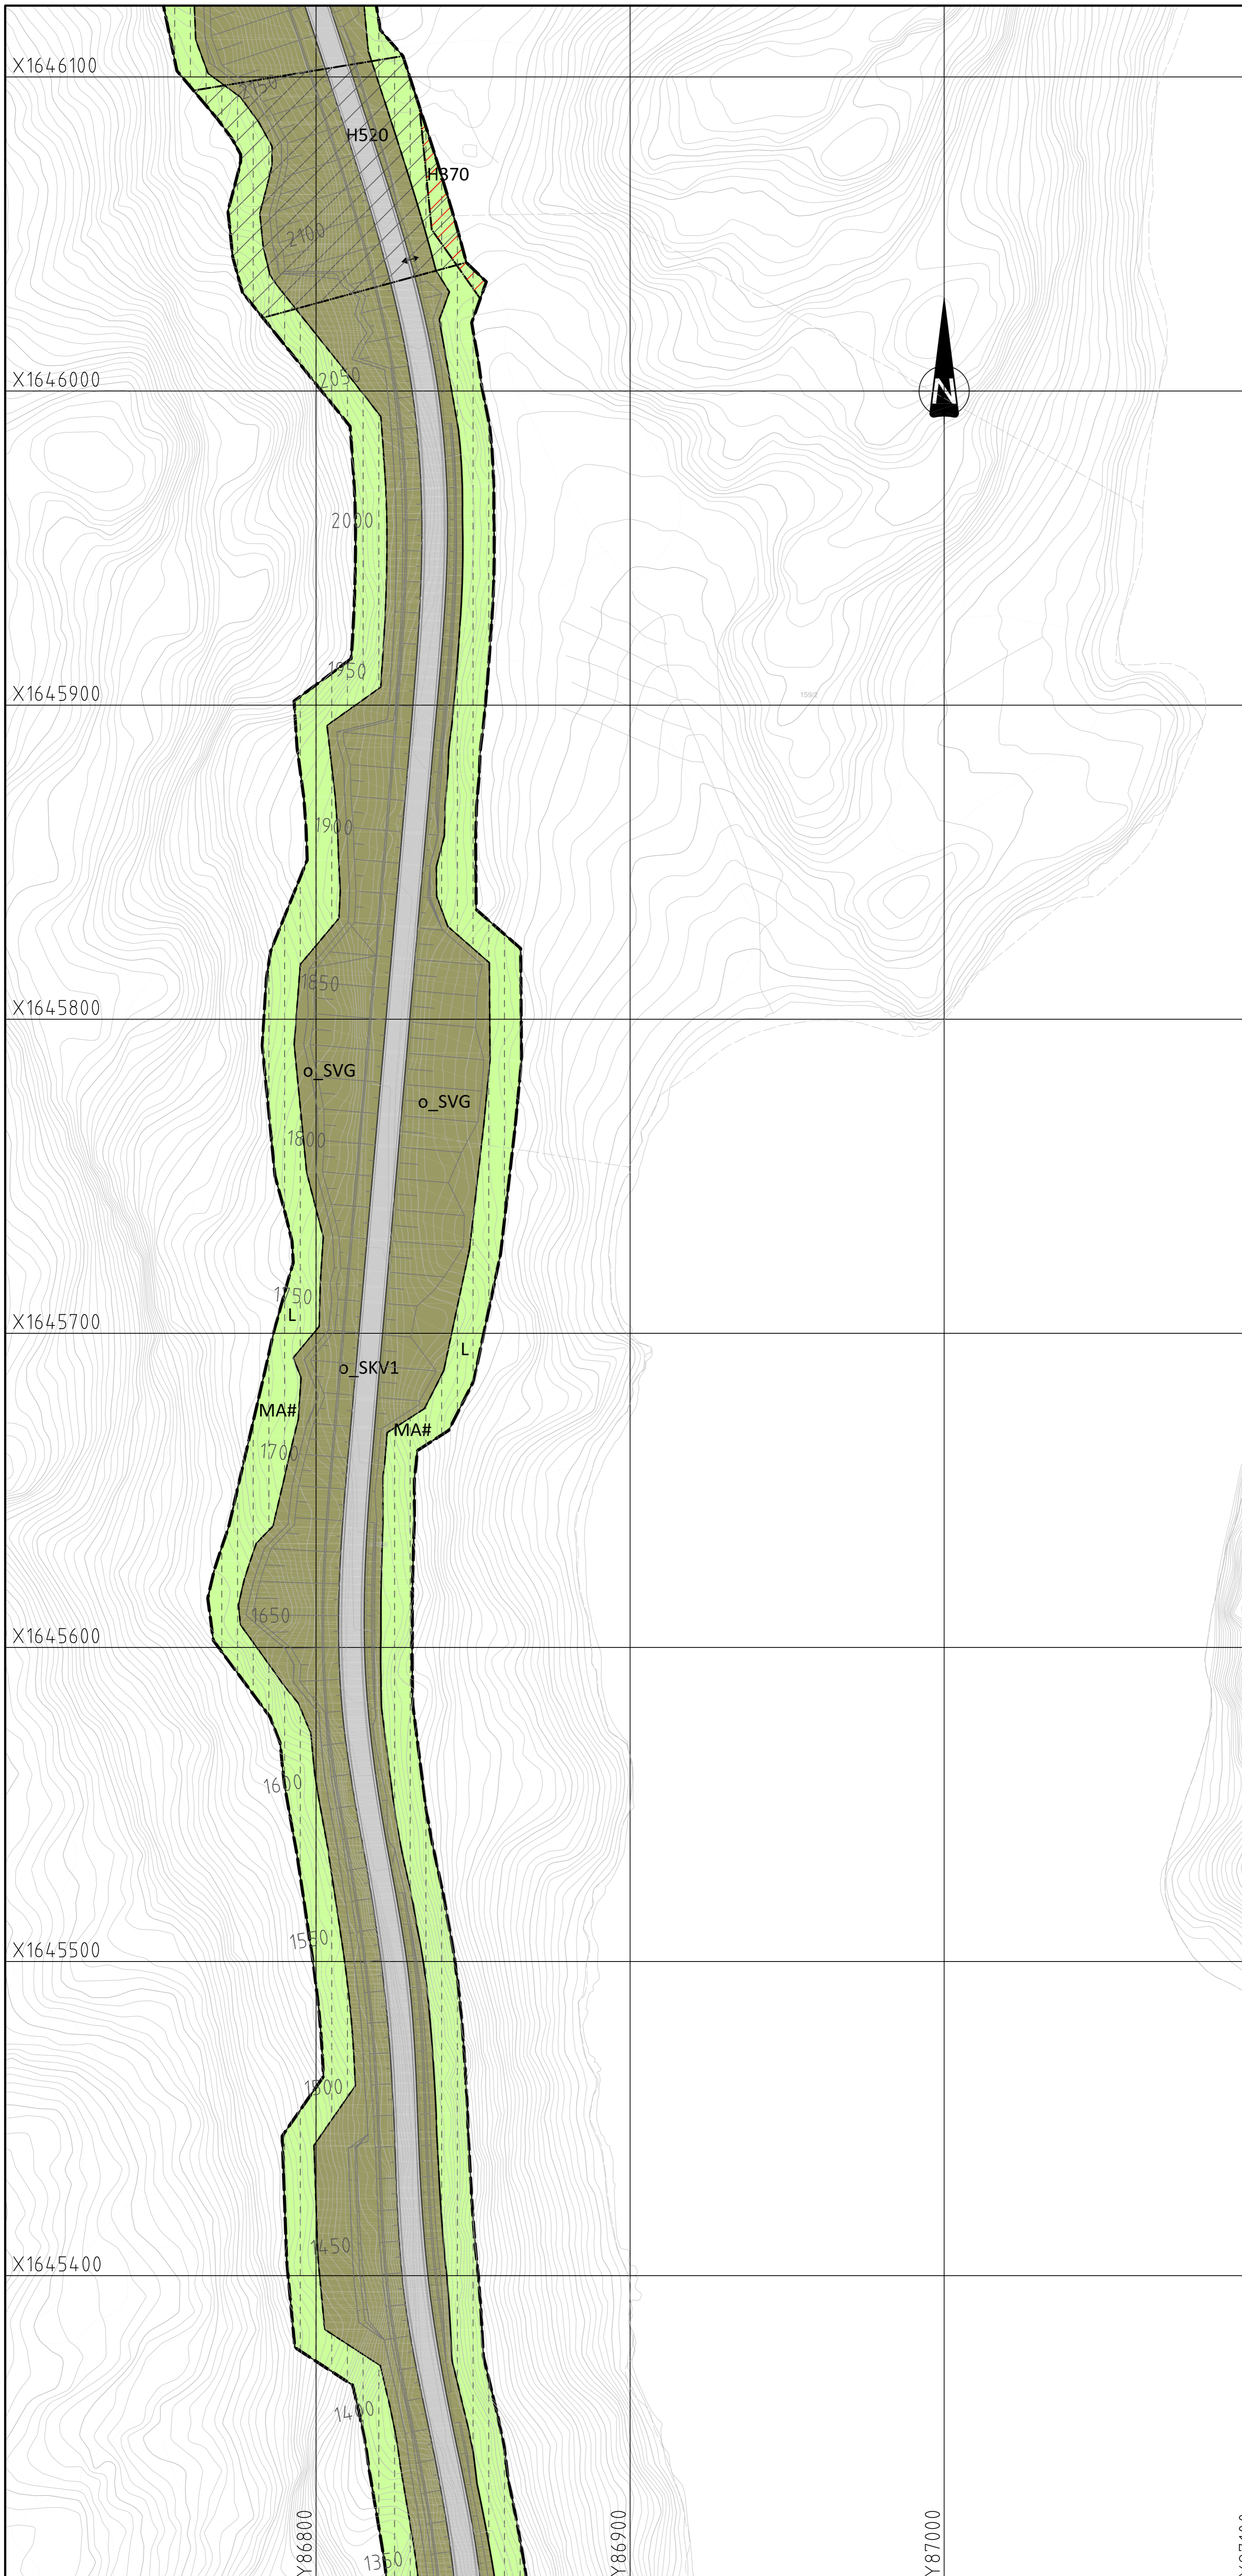

Vertikalnivå 2 - På grunnen/vannoverflate

§12-5 AREALFORMÅL

2. Samferdselsanlegg og teknisk infrastruktur

- Kjøreveg (o_SKV, f_SKV2)
- Raste plass (o_SR)
- Annen veggrunn - grøntareal (o_SVG)
- Parkeringsplasser (på grunnen)(o_SPP)
- LNFR areal for nødvendige tiltak for landbruk og reindrift og gårdstilknyttet næringsvirksomhet basert på gårdens ressursgrunnlag (L)

HENSYNSSONER §12-6

a.3) Faresoner

- Høyspenningsanlegg H370 (inkl høyspentkabler)

c) Sone med angitte særlige hensyn

- Hensyn reindrift H520

§12-7 Bestemmelser

- Anlegg- og riggområde MA#
- Riggområde, MR#1, MR#2
- Deponi, D#1

Juridiske linjer

- Planens begrensning
- Formålsgrense
- Grense for angitt hensynszone
- Grense for fareområde
- Grense for bestemmelser
- Friskiktlinje
- Regulert Støttemur

Symboler

- Avkjørsel - både inn og utkjøring

Kartopplysninger

Kilde for basiskart: SCS1
 Datu for basiskart: Januar 2020
 Koordinatssystem: EUREF89 NTM 9
 Høydegrunnlag: NN2000
 Ekvidistanse 1 m
 0 25

Illustrasjonslinjer

Veggeometri

REGULERINGSPLAN

FV715 Rødsjøkrysset - Krinsvatnet
 Med tilhørende reguleringsbestemmelser

Målestokk: 1:1000
 Tegningsnr: R103

REVISJONER	DATO	SIGN.	DATO	SIGN.


SAKSBEHANDLING I FØLGE PLAN- OG BYGNINGSLOVEN

DATO	SIGN.
11.02.2020	

Forlagsstiller:

Trøndelag fylkeskommune Indre Fosen kommune

PLANID: 50542020004
 Kommunens saksnr: 2019/9461
 DATO: 10.07.2020 SAKSNR: 202000578

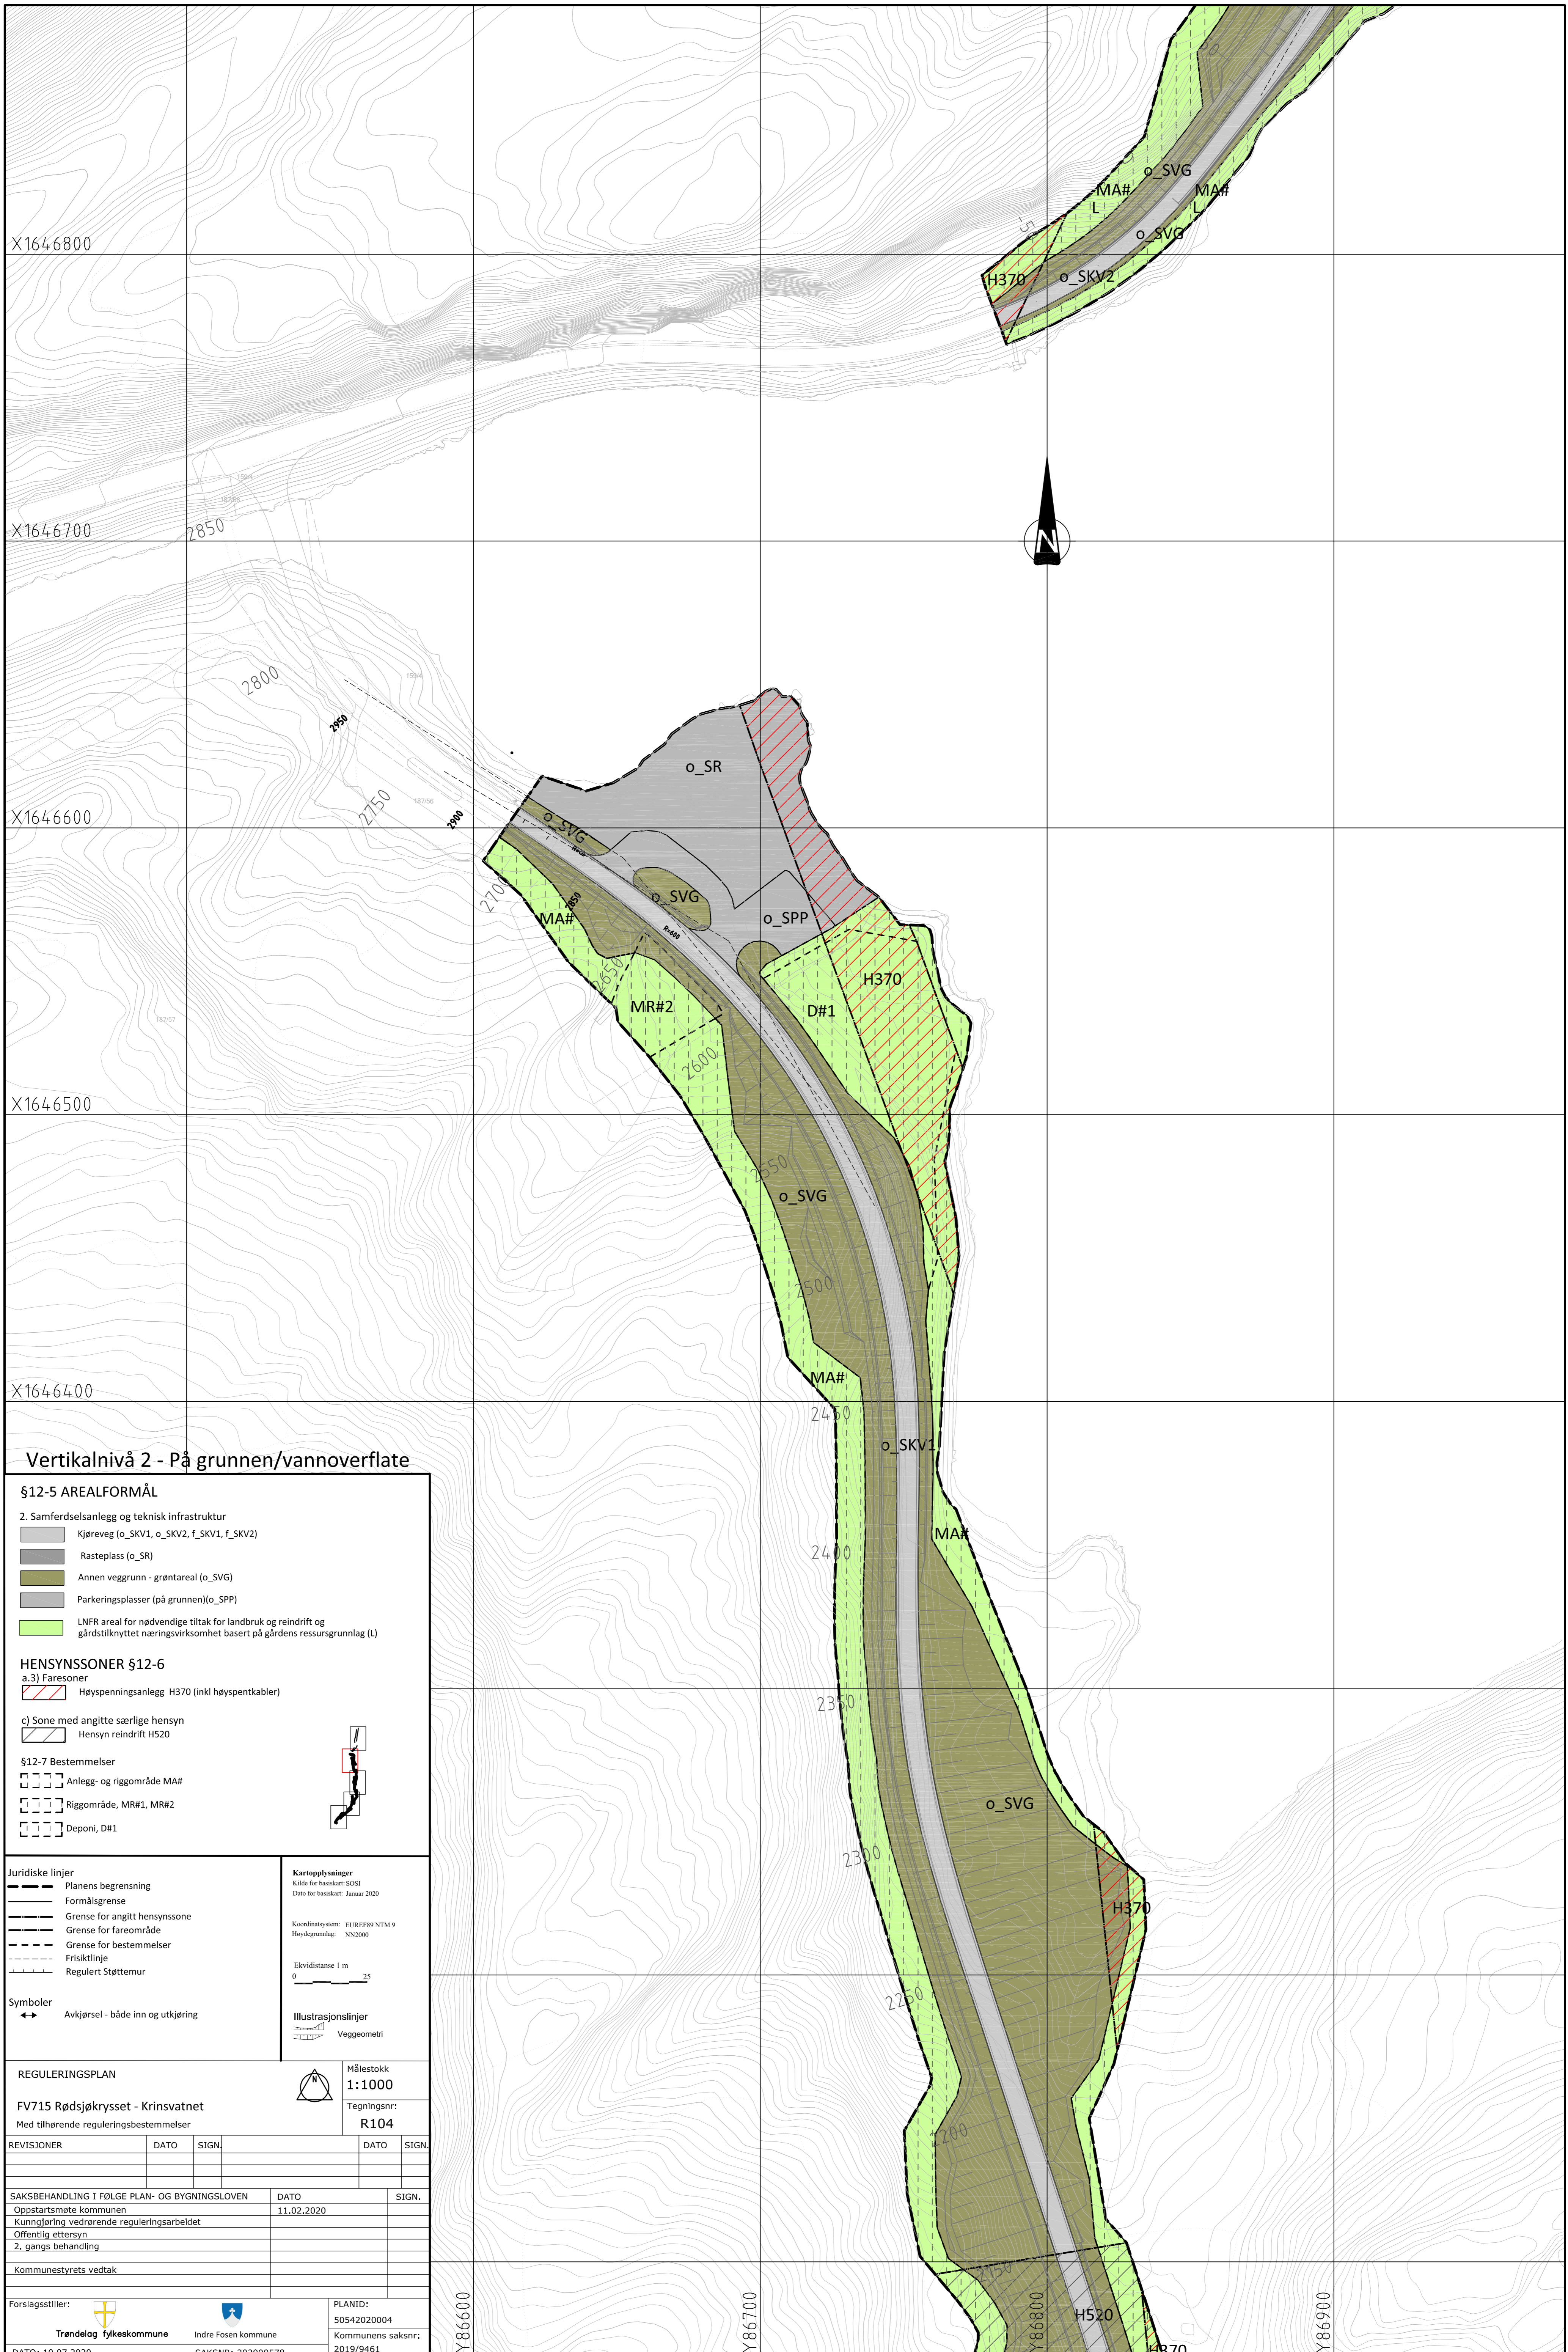

Vertikalnivå 2 - På grunnen/vannoverflate

§12-5 AREALFORMÅL

2. Samferdselsanlegg og teknisk infrastruktur
- Kjøreveg (o_SKV1, o_SKV2, f_SKV1, f_SKV2)
 - Rasteplass (o_SR)
 - Annen veggrunn - grøntareal (o_SVG)
 - Parkeringsplasser (på grunnen)(o_SPP)
 - LNFR areal for nødvendige tiltak for landbruk og reindrift og gårdstilknyttet næringsvirksomhet basert på gårdens ressursgrunnlag (L)

HENSYNSSONER §12-6


- a.3) Faresoner
- Høyspenningsanlegg H370 (inkl høyspentkabler)

c) Sone med angitte særlige hensyn

- Hensyn reindrift H520

§12-7 Bestemmelser

- Anlegg- og riggområde MA#
- Riggområde, MR#1, MR#2
- Deponi, D#1

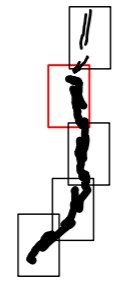


- Juridiske linjer**
- Planens begrensning
 - Formålsgrense
 - Grense for angitt hensynsone
 - Grense for fareområde
 - Grense for bestemmelser
 - Frisiktlinje
 - Regulert Støttemur

- Symboler**
- Avkjørsel - både inn og utkjøring

Kartopplysninger
 Kilde for basiskart: SORS
 Dato for basiskart: Januar 2020
 Koordinatystem: EUREF89 NTM 9
 Høydegrunnlag: NN2000
 Ekvidistanse 1 m
 0 25

Illustrasjonslinjer
 Veggeometri

REGULERINGSPLAN		Målestokk 1:1000
FV715 Rødsjøkrysset - Krinsvatnet		Tegningsnr: R104
Med tilhørende reguleringsbestemmelser		
REVISJONER	DATO	SIGN.
SAKSBEHANDLING I FØLGE PLAN- OG BYGNINGSLOVEN	DATO	SIGN.
Oppstartsmøte kommunen	11.02.2020	
Kunngjøring vedrørende reguleringsarbeidet		
Offentlig ettersyn		
2. gangs behandling		
Kommunestyrets vedtak		
Forlagsstiller:	PLANID:	
Trøndelag fylkeskommune	50542020004	
Indre Fosen kommune	Kommunens saksnr:	
DATO: 10.07.2020	SAKSNR: 202000578	2019/9461

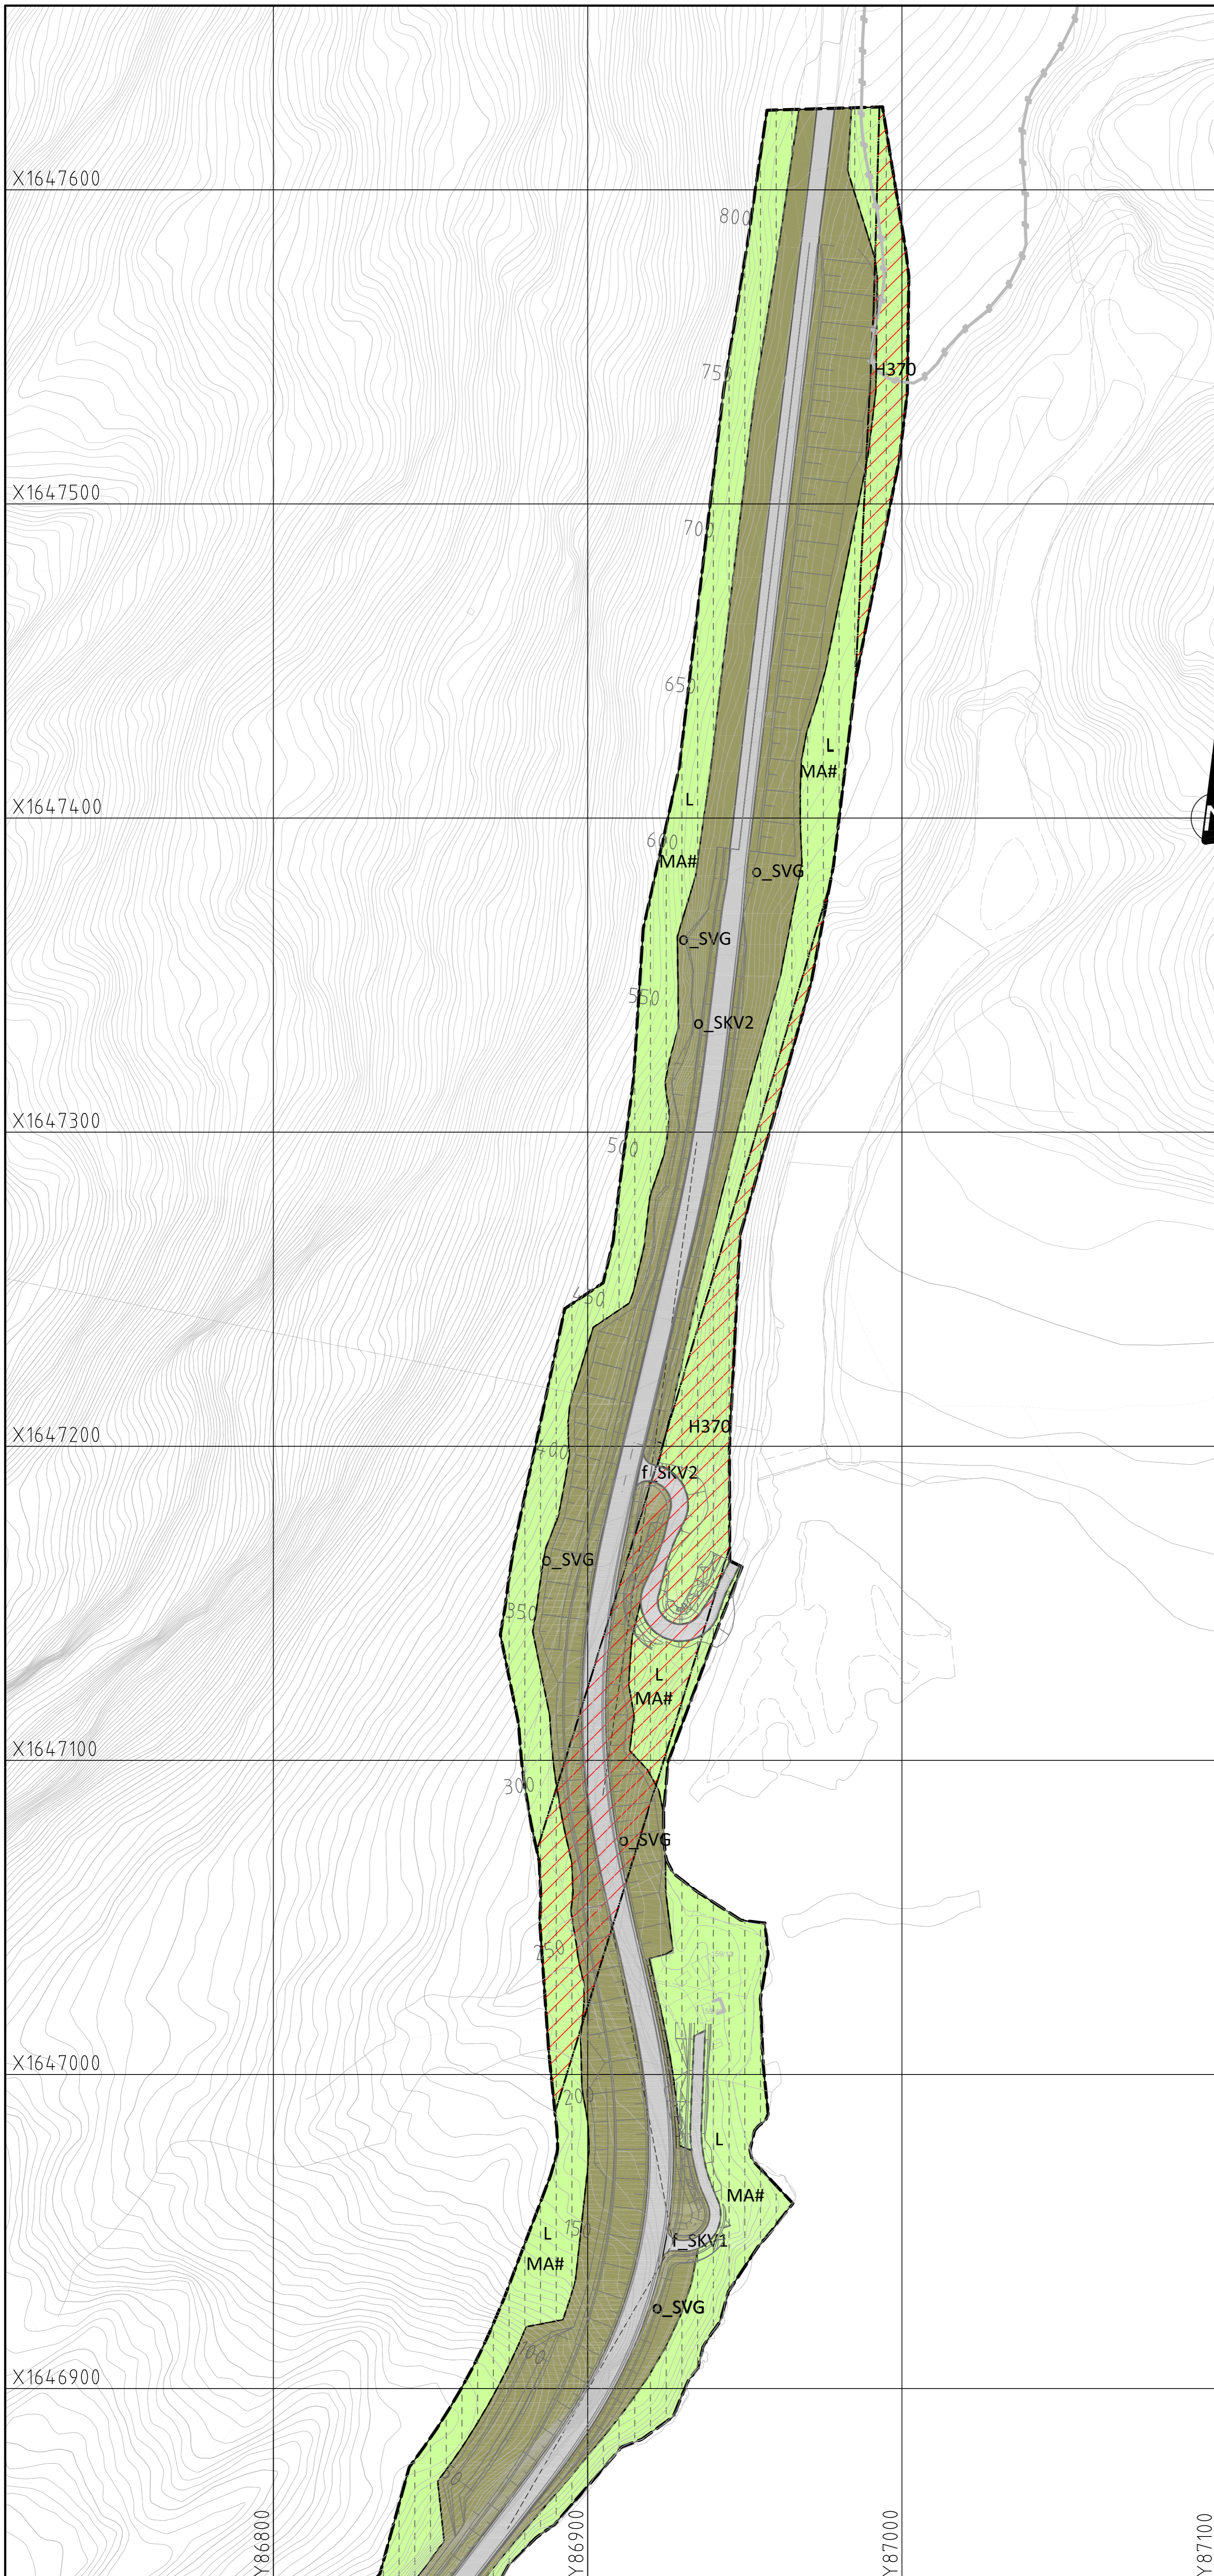

Vertikalnivå 2 - På grunnen/vannoverflate

- §12-5 AREALFORMÅL**
2. Samferdselsanlegg og teknisk infrastruktur
- Kjøreveg (o_SKV1, f_SKV2)
 - Raste plass (o_SR)
 - Annen veggrunn - grøntareal (o_SVG)
 - Parkeringsplasser (på grunnen)(o_SPP)
 - LNFR areal for nødvendige tiltak for landbruk og reindrift og gårdstilknyttet næringsvirksomhet basert på gårdens ressursgrunnlag (L)
- HENSYNSSONER §12-6**
- a.3) Faresoner
- Høyspenningsanlegg H370 (inkl høyspentkabler)
- c) Sone med angitte særlige hensyn
- Hensyn reindrift H520
- §12-7 Bestemmelser**
- Anlegg- og riggområde MA#
 - Riggområde, MR#1, MR#2
 - Deponi, D#1

Juridiske linjer	<ul style="list-style-type: none"> Planens begrensning Formålsgrense Grense for angitt hensynszone Grense for fareområde Grense for bestemmelser Frisktiltj Regulert Støttemur 	<p>Kartopplysninger</p> <p>Kilde for basiskart: SCS1 Dato for basiskart: Januar 2020</p> <p>Koordinatssystem: EUREF89 NTM 9 Høydegrunnlag: NN2000</p> <p>Ekvidistanse 1 m 0 25</p>
Symboler	<ul style="list-style-type: none"> Avkjørsel - både inn og utkjøring 	<p>Illustrasjonslinjer</p> <p> Veggeometri</p>

REGULERINGSPLAN		Målestokk
FV715 Rødsjøkrysset - Krinsvatnet		1:1000
Med tilhørende reguleringsbestemmelser		Tegningsnr:
		R105
REVISJONER	DATO	SIGN.
SAKSBEHANDLING I FØLGE PLAN- OG BYGNINGSLOVEN	DATO	SIGN.
Oppstartsmøte kommunen	11.02.2020	
Kunngjøring vedrørende reguleringsarbeidet		
Offentlig ettersyn		
2. gangs behandling		
Kommunestyrets vedtak		
Forslagsstiller:		
DATO: 10.07.2020	SAKSNR: 202000578	PLANID: 50542020004 Kommunens saksnr: 2019/9461